



B1 - Ajtó külső oldali nézet
Felmért állapot

M 1:10

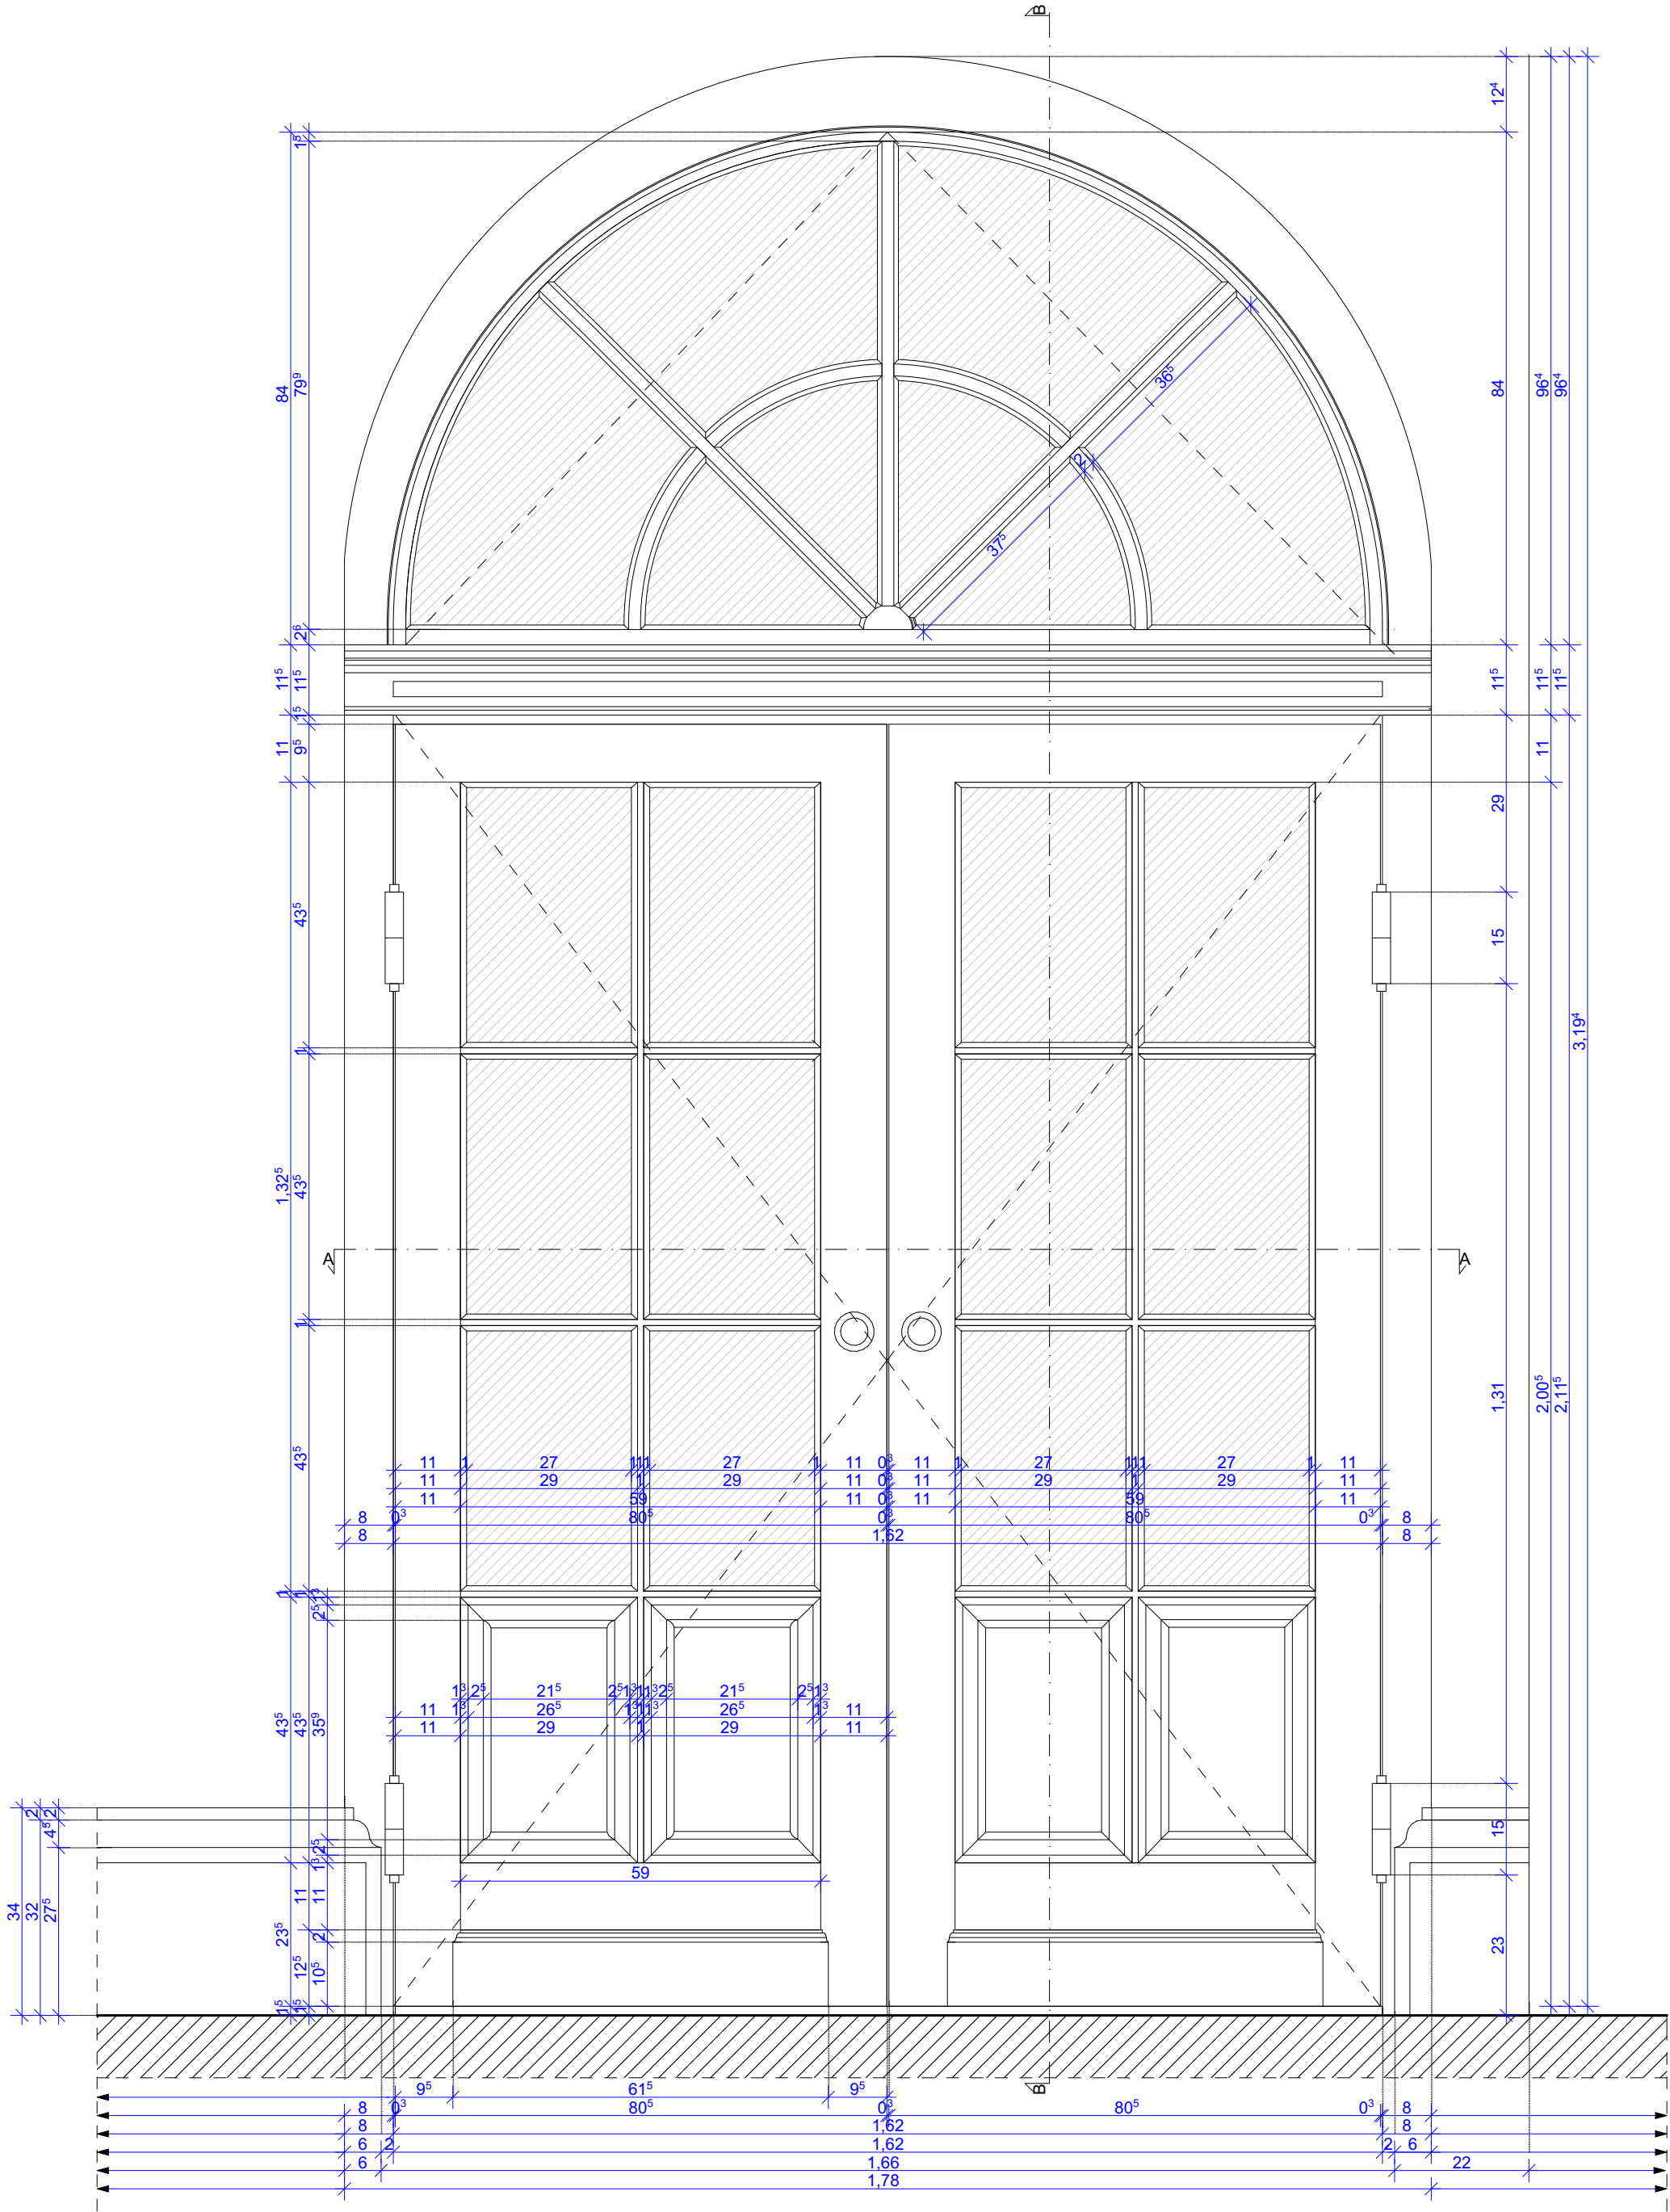

B1- Ajtó Alaprajzi metszet
A-A metszet Felmért állapot

M 1:10

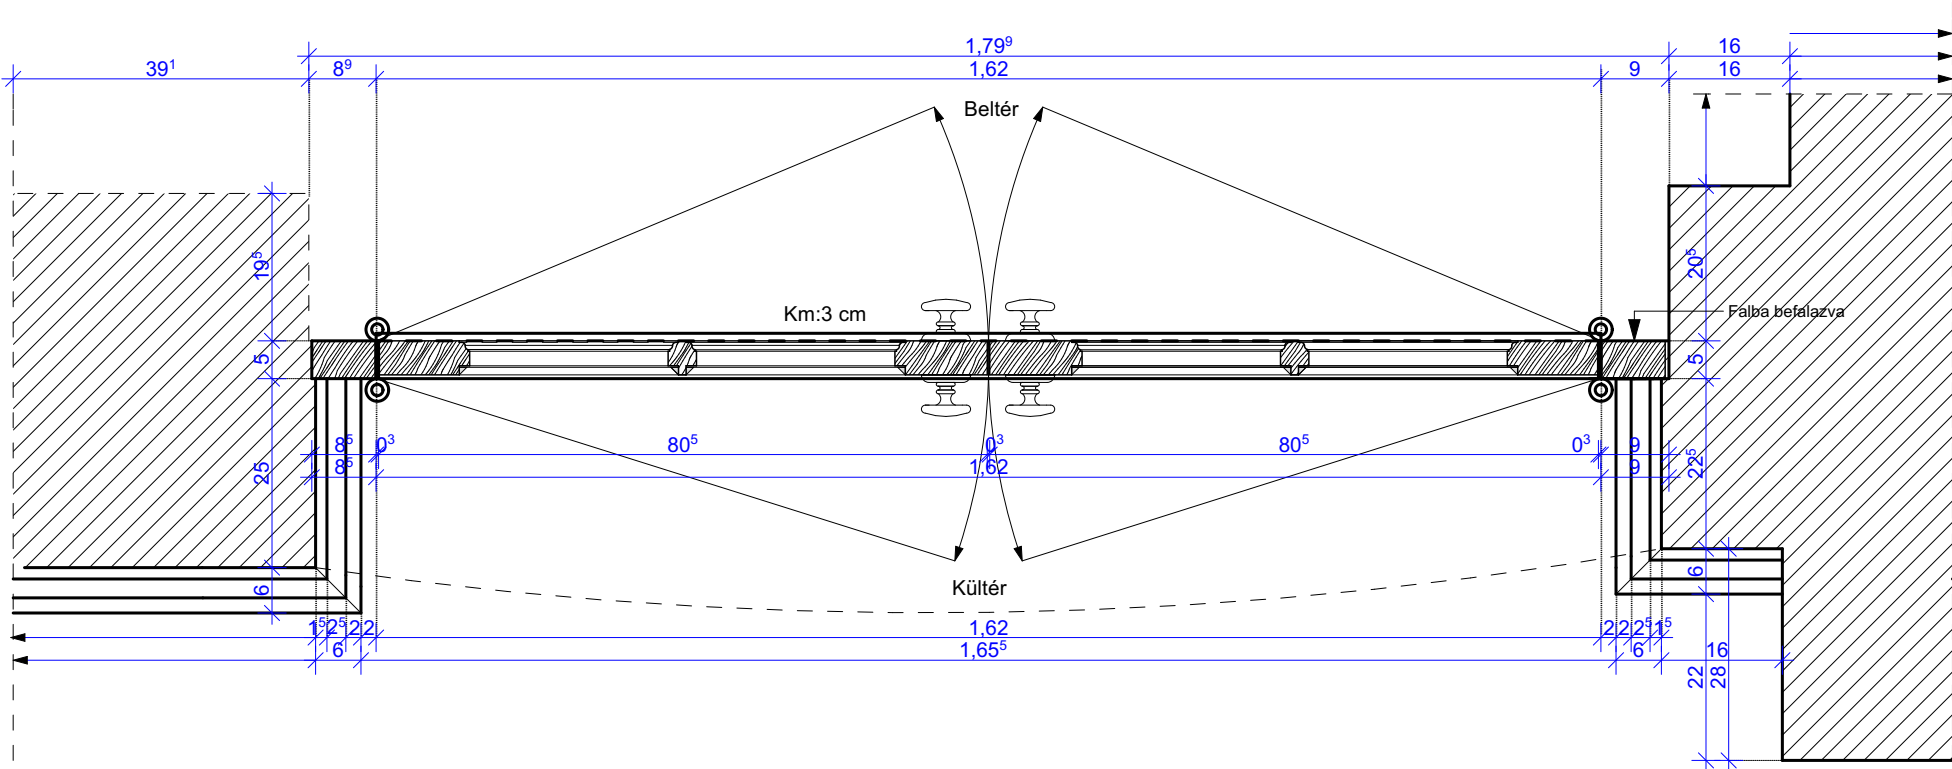

Ajtó mérete (sz/m): Lásd a felmérési tervet
Meglévő szárny vastagság: 5 cm
Anyag: Fenyő

Üvegezés: Hagyományos egyrétegű üvegezés
Kétszárnyú (lengőszárnyú, bomber pántokkal), eredeti, felújított kapu
Felújítás menete. 3 lépésben történjen.

Tisztítás:
A patlogzó festékrétegek eltávolítása , kíméletes módon, a faanyag károsítása nélkül történjen.
A legalsó, esetleg erősen a fához tapadó lenolajos festéket nem kell eltávolítani!
A profilozásokat eltömő festékréteget el kell távolítani, hogy a profilok szépen fussanak. A pergő részekről megtisztított felületre vízesbázisú tapaszolás kerül. Becsiszolással kell a felületet a festéshez előkészíteni (80-100-as papír).

Szerkezet megerősítés:
A meglazult csapolások megerősítése (ragasztás, ékelés, köldökcsap). Sarokpántok megerősítése. A tönkrement, elkorhadt elemeket cserélni kell. A vízvetők esetleges cseréjénél a vízvetőt be kell építeni a keretbe, nem elég a ragasztás ill. a szögelés.

Festés: 3 rétegben történjen, egy alapozó és két réteg színrefestés(vízvázisú)
Második réteg csak ecsettel történhet. Szinterv alapján.

Festés színe:Zöld RAL 6016 mindegyik oldala

A GYÁRTMÁNYTERV a fa restaurátori terv együtt vehető figyelembe!!!

Tervezett Típus		B1 TÍPUS FESTÉS			
Konszignációs jel		1/1.sík-fsz. B1			
Jel	Leírás	Állapot	Tervezés	Méret (cm)	Mennyiség
B1	16 osztású homlokzati Kétszárnyú lengő ajtó, 8 osztású boltív ablak	Festésre szorúl Teljesen jó állapotú	Festés	Külső méret Boltívvél 178/319	1 db

Megjegyzés:
Kivitelezés előtt a méretek a helyszínen ellenőrizendőek!
2018.02.28.


TERVEZETT LÉTESÍTMÉNY, MUNKÁ MEGNEVEZÉSE Cím / Helyrajzszám Feladók Építész tervező: Gyimesi Márton E 04-0258 Tervező: Antal Anita Építész mérnök <i>Antal Anita</i>	GYÁRTMÁNYTERV DOKUMENTÁCIÓ 5700, Gyula, Petőfi tér 3.				
	1/1 sík-fsz. B1				
Építtető		Lépték			
Dátum	2018. Február	Lépték	M=1:10	Rajzszám	GY-01/1
				A2	

M 1:10




M 1:10



TERVEZETT LÉTESÍTMÉNY, MUNKA MEGNEVEZÉSE Cím / helyrajzszám Helyszín: Építési tervezés: Gyimesi Márton É 04-0258 		<h1 style="text-align: center;">GYÁRTMÁNYTERV DOKUMENTÁCIÓ</h1> <p style="text-align: center;">5700, Gyula, Petőfi tér 3.</p>			
Tervező: Antal Anila Építésszermérnök <i>Antal Anila</i>		<h2 style="font-size: 2em;">1/1sík-fsz. B1</h2>			
		Építhető			
Dátum	2018. Február	Lépték	M=1:10	Rajzszám	GY-01/2
				A2	


B2 - Ajtó belső oldali nézet
Felmért állapot

M 1:10

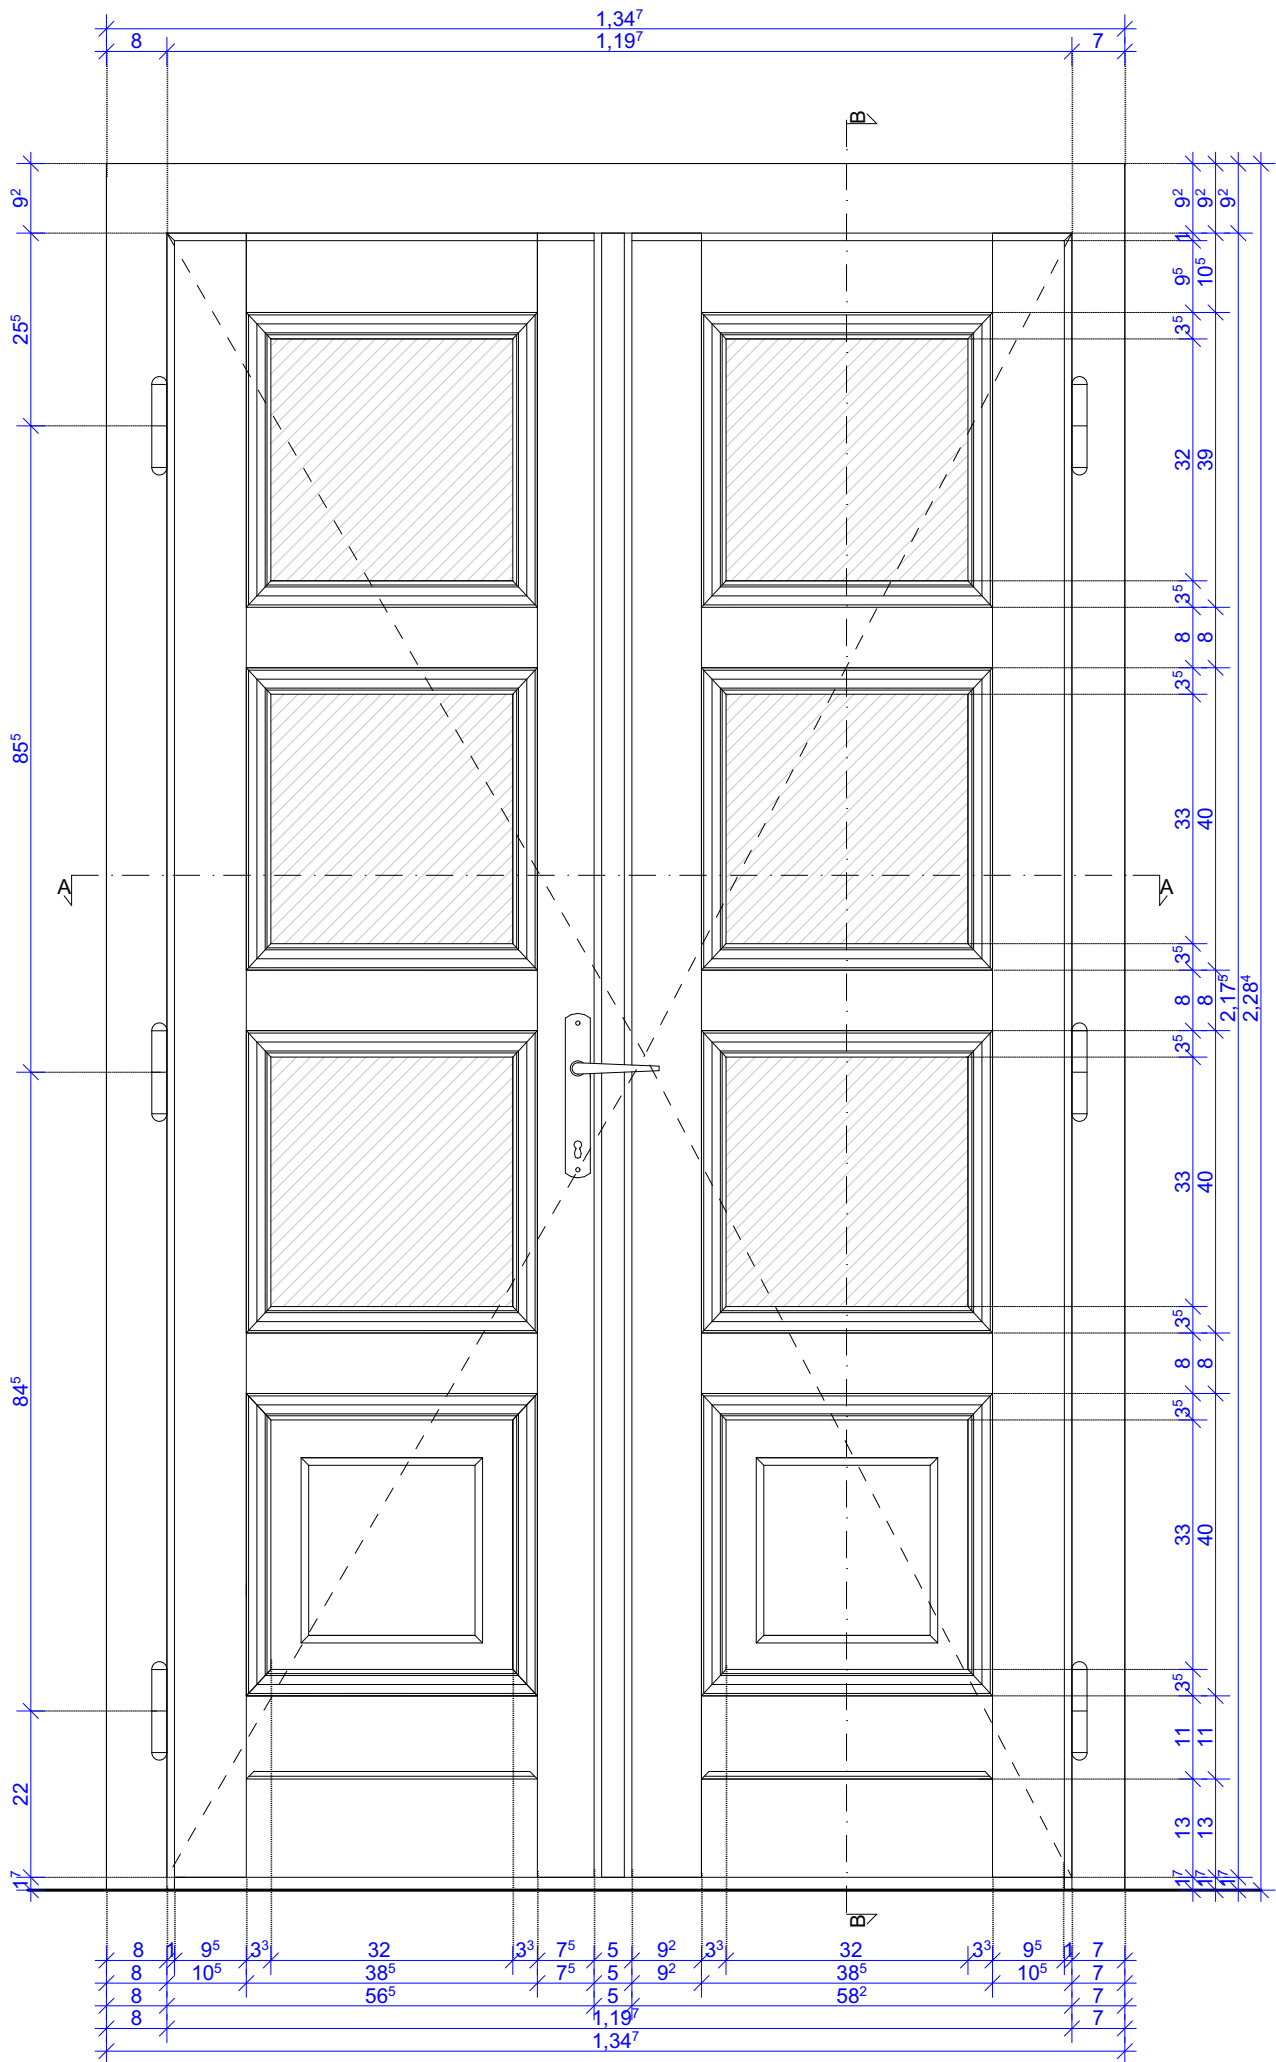


B2 - Ajtó Alaprajzi metszet
A-A metszet Felmért állapot

M 1:10

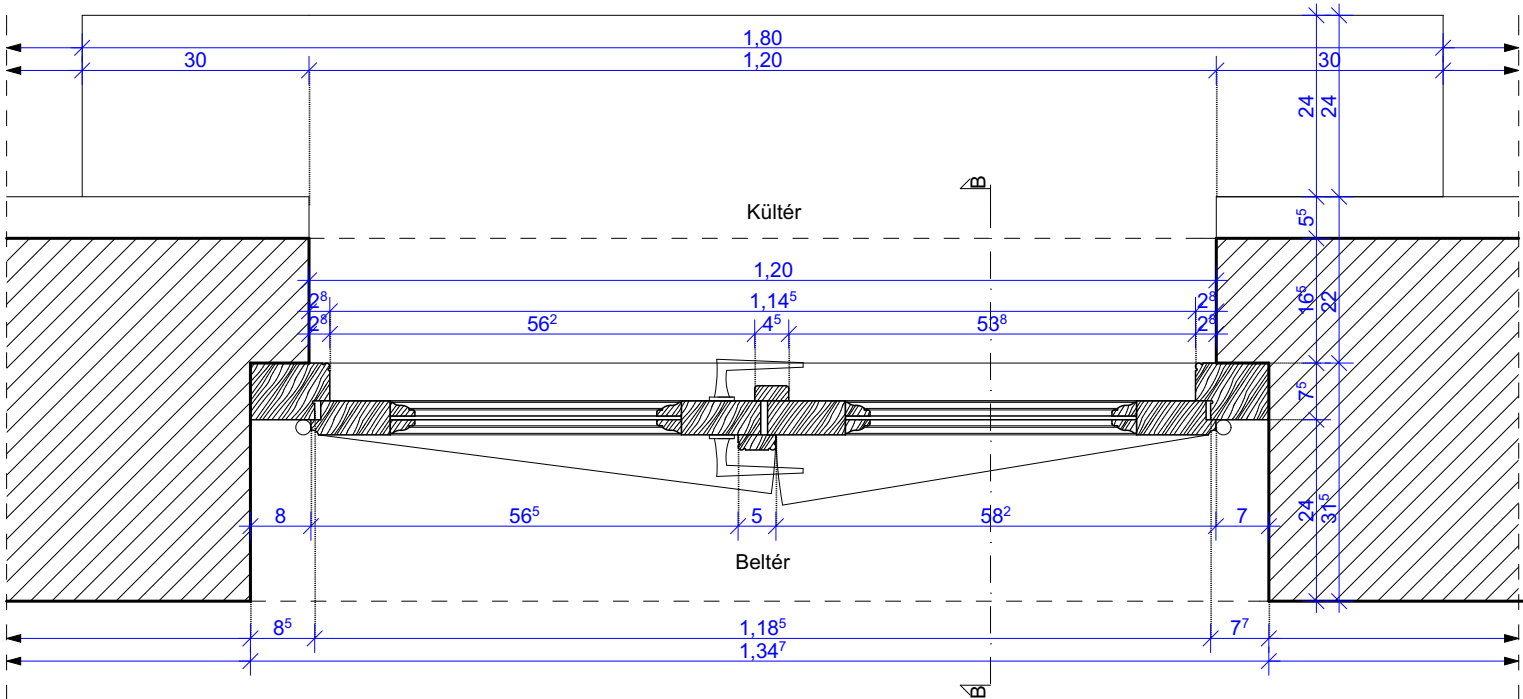


B2 - Ajtó B-B függőleges metszet
Felmért állapot

M 1:10

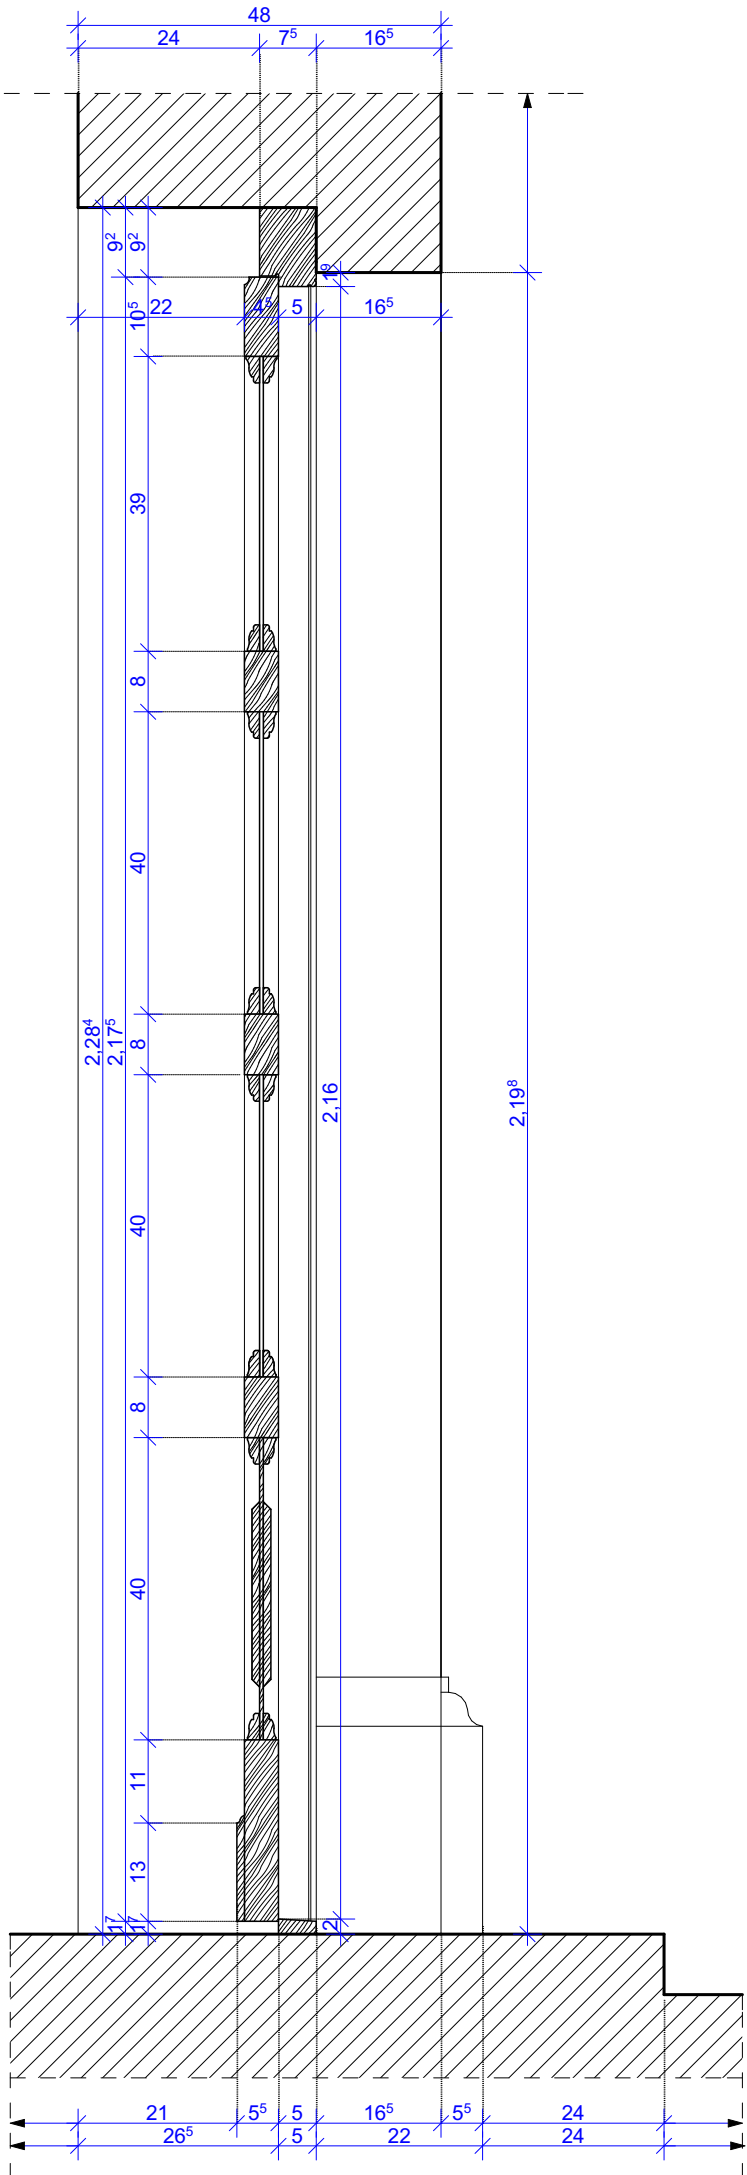

B2 - Ajtó külső oldali nézet
Felmért állapot

M 1:10

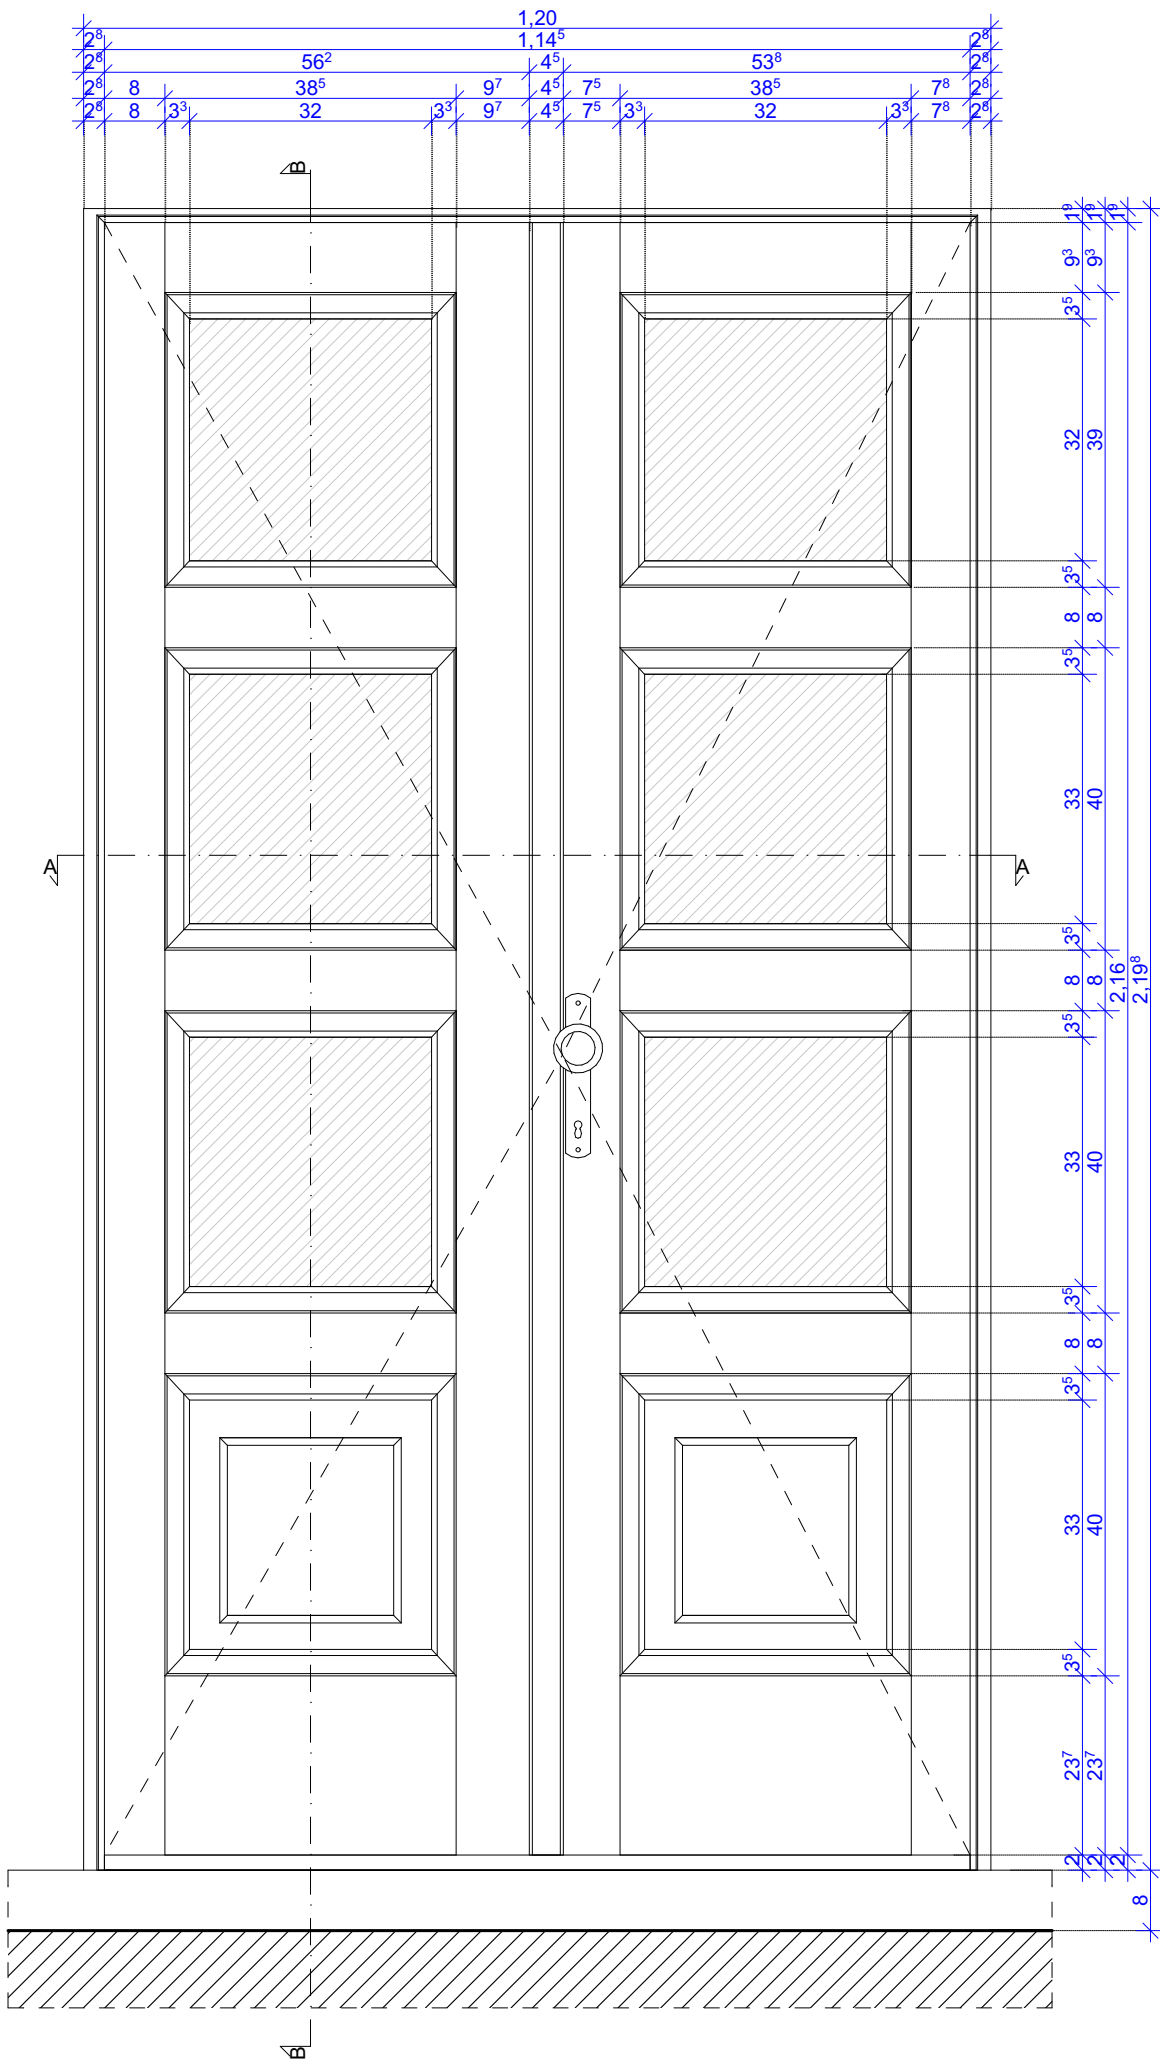

Ajtó mérete (sz/m): Lásd a felmérési tervet
Meglévő szárny vastagság: 4,5 cm
Anyag: Tömbösített borovi fenyő
Profilozás: eredeti profil megtartása
Üvegezés: Hagyományos egyrétegű üvegezés
eredeti síküvegezés hőszigetelőn

Korábbi festékrétegek, korróziók eltávolítása. A megtisztított fémfelületet korróziógátló alapozóval kell átvonni, kétréteg színre festés fémfestékkel, a szintervnek megfelelően. Eredeti vasalatok visszahelyezése, pótlása.

Tokszerkezet: megerősítése, alsó részen sérülés kijavítása, vagy cseréje (ragasztás, vésés, fa pótlás, stb), a megtisztított fafelületek kisebb sérüléseit vízesbázisú tapaszolással javítani kell, a javított felületet becsiszolással kellelkészíteni a festéshez.

Festése három rétegben vízes bázisú kültéri fafestékkel (javasolt Milesi termékcsalád). Első réteg alapozás, két réteg színre festés. A második réteg festése ecsettel történjen az elfogadott szintervnek megfelelően.

Vasalatok: A fémfelületekről el kell távolítani a festékrétegeket, korróziógátló alapozóréteggel kell bevonni. Ezután színre festés, sötét antracitszürke fémfestékkel.

Felújítás menete. 3 lépésben történjen.

Tisztítás:
A pattogzó festékrétegek eltávolítása , kiméletes módon, a faanyag károsítása nélkül történjen. A legalsó, esetleg erősen a fához tapadó lenolajos festéket nem kell eltávolítani!

A profilozásokat eltömő festékréteget el kell távolítani, hogy a profilok szépen fussanak. A pergő részekről megtisztított felületre vízesbázisú tapaszolással kell a felületet a festéshez előkészíteni (80-100-as papír).


Szerkezet megerősítés:
A meglazult csapalások megerősítése (ragasztás, ékelés, köldökcsap). Sarokpántok megerősítése. A tönkrement, elkorhadat elemeket cserélni kell. A vízvetők esetleges cseréjénél a vízvetőt be kell építeni a keretbe, nem elég a ragasztás ill. a szögelés.

Festés: 3 rétegben történjen, egy alapozó és két réteg színrefestés (vízvázisú)
Második réteg csak ecsettel történhet. Szinterv alapján.


Festés színe: Zöld RAL 6016 külső oldala, belső fele fehérre festve

A GYÁRTMÁNYTERV a fa restaurátori terv együtt vehető figyelembe!!!

B2 - Ajtó Zárszerkezet részlet
1 db - külső pánt M 1:5

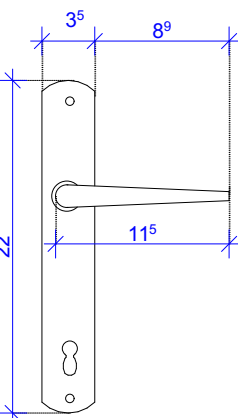

B2 - Ajtó Diópánt részlet
6 db - pánt M 1:5

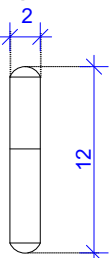

Tervezett Típus		B2 TÍPUS FESTÉS			
Konszignációs jel		6.sík-fsz. B2 FESTÉS			
Jel	Leírás	Állapot	Javaslat	Méret (cm)	Mennyiség
B2	Hagyományos külső ajtó 8 osztású homlokzati Kétszárnyú közlepen nyíló ajtó, hőszigetelőn felső részen üvegezett Alsó részen vázkazettás	Festésre szorúl Teljesen jó állapotú nyíló szerkezet, tokszerkezet belső részén padlónál sérült és hiányos	Festés Tok javítás Teljesen jó állapotú	Külső méret 120/219 ⁸ Belső méret 134 ⁷ /228 ⁴	1 db


Megjegyzés:
Kivitelezés előtt a méretek a helyszínen ellenőrizendőek!

2018.02.28.

<div>TERVEZETT LÉTESÍTMÉNY, MUNKÁK MEGNEVEZÉSE Cím / Helyrajzszám Feladók Építész tervező: Gyimesi Márton É 04-0258</div>	GYÁRTMÁNYTERV DOKUMENTÁCIÓ			
	5700, Gyula, Petőfi tér 3.			
	6.sík-fsz. B2			
Tervező: Antal Anita Építész-mérnök	Építtető			
Dátum	2018. Február	Lépték	M=1:10	Rajzszám GY-02
				A2


B3 - Ajtó belső oldali nézet
Felmért állapot

M 1:10

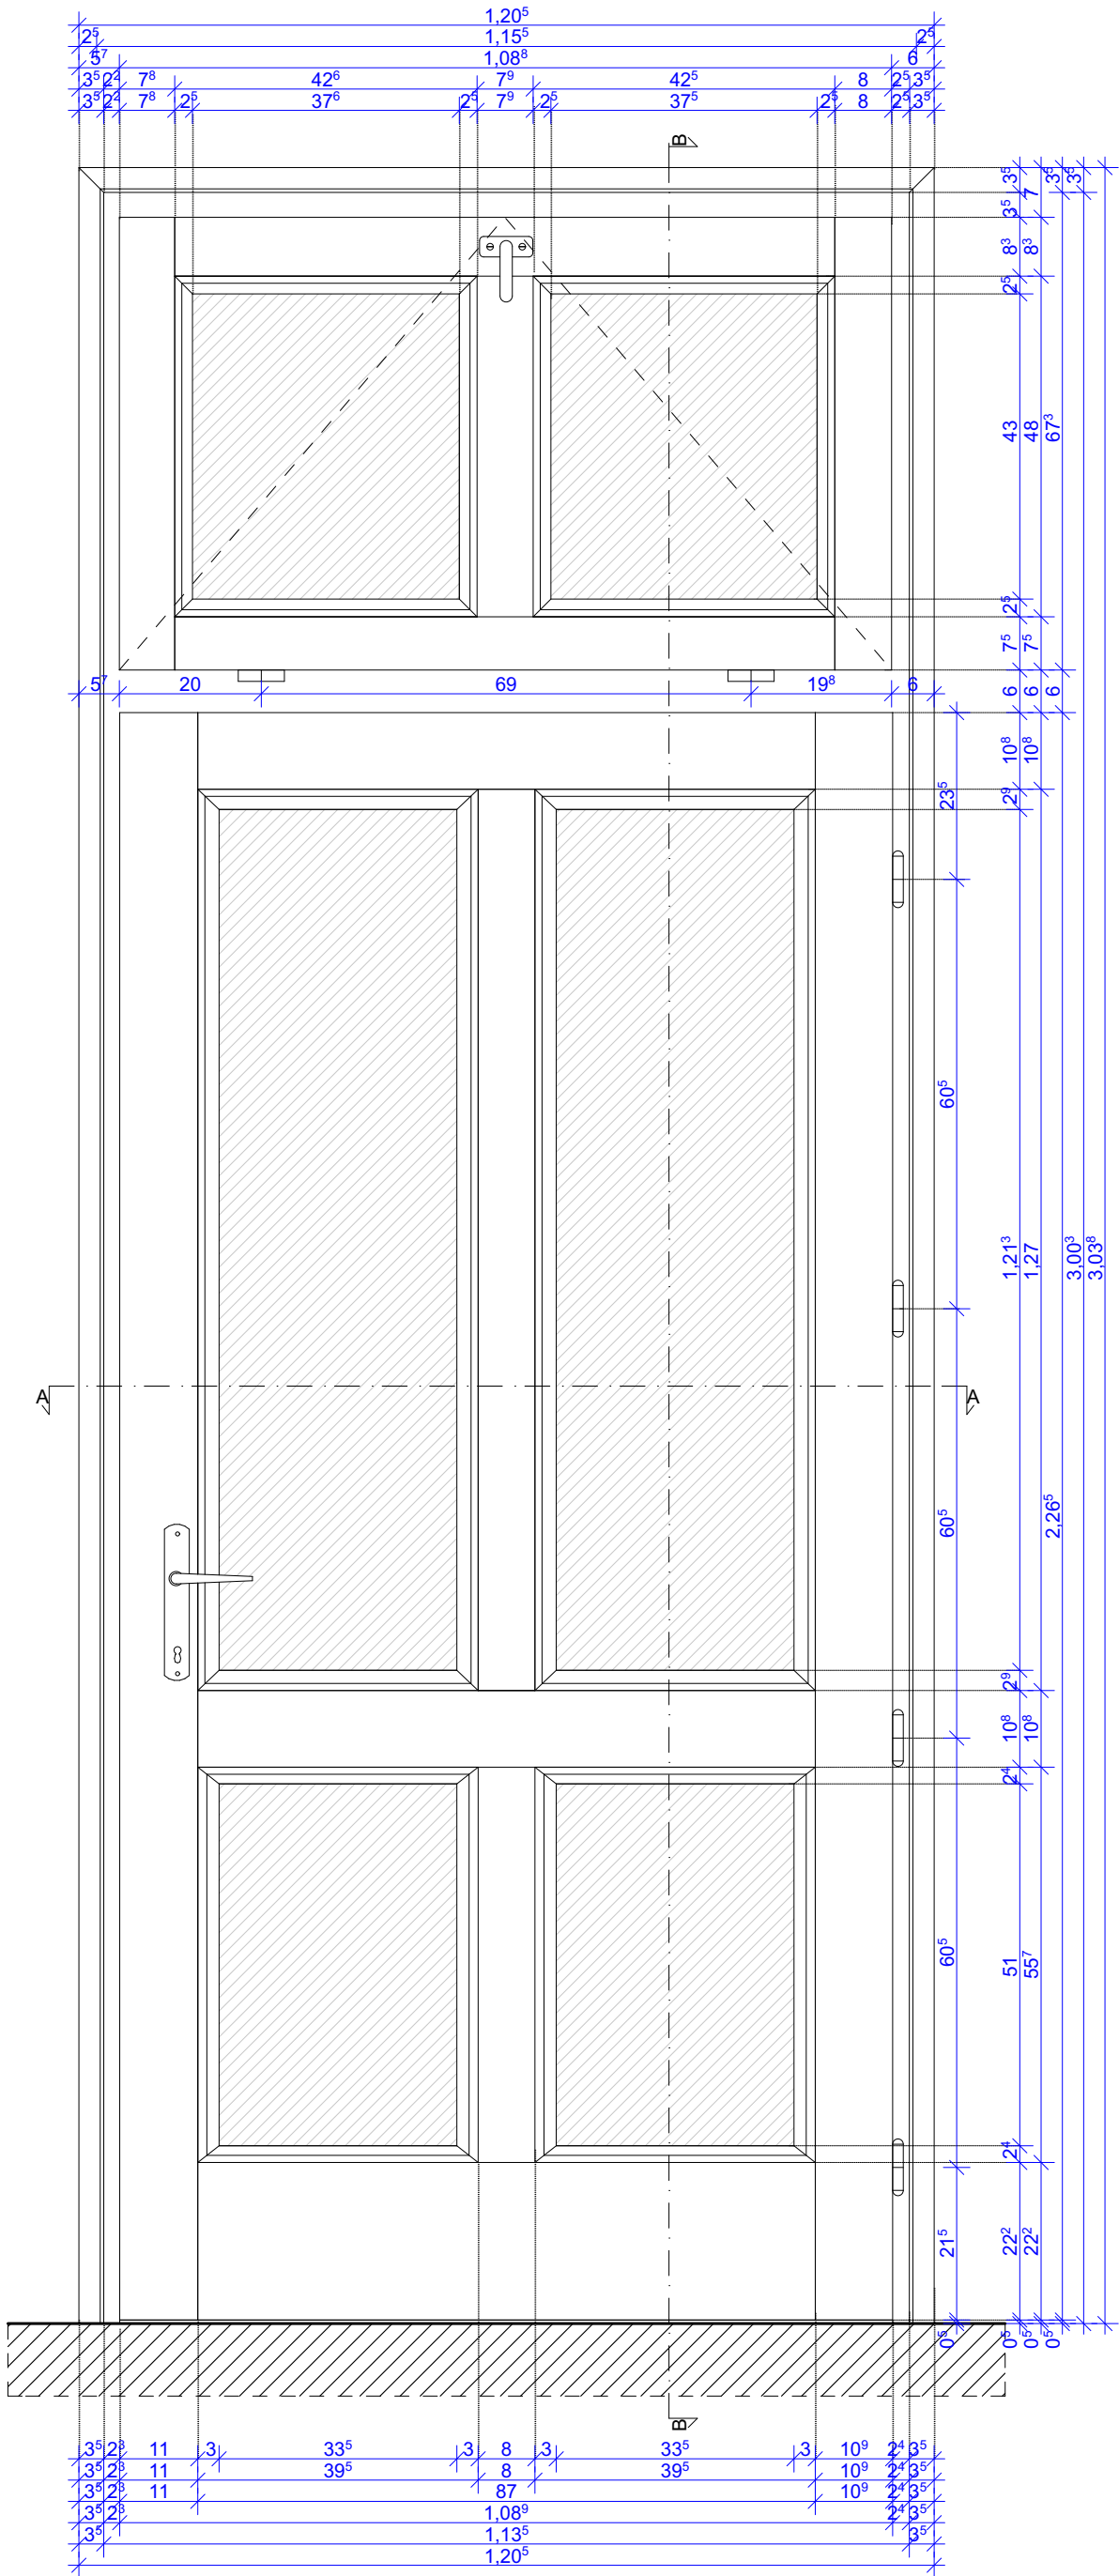


B3 - Ajtó B-B függőleges metszet
Felmért állapot

M 1:10

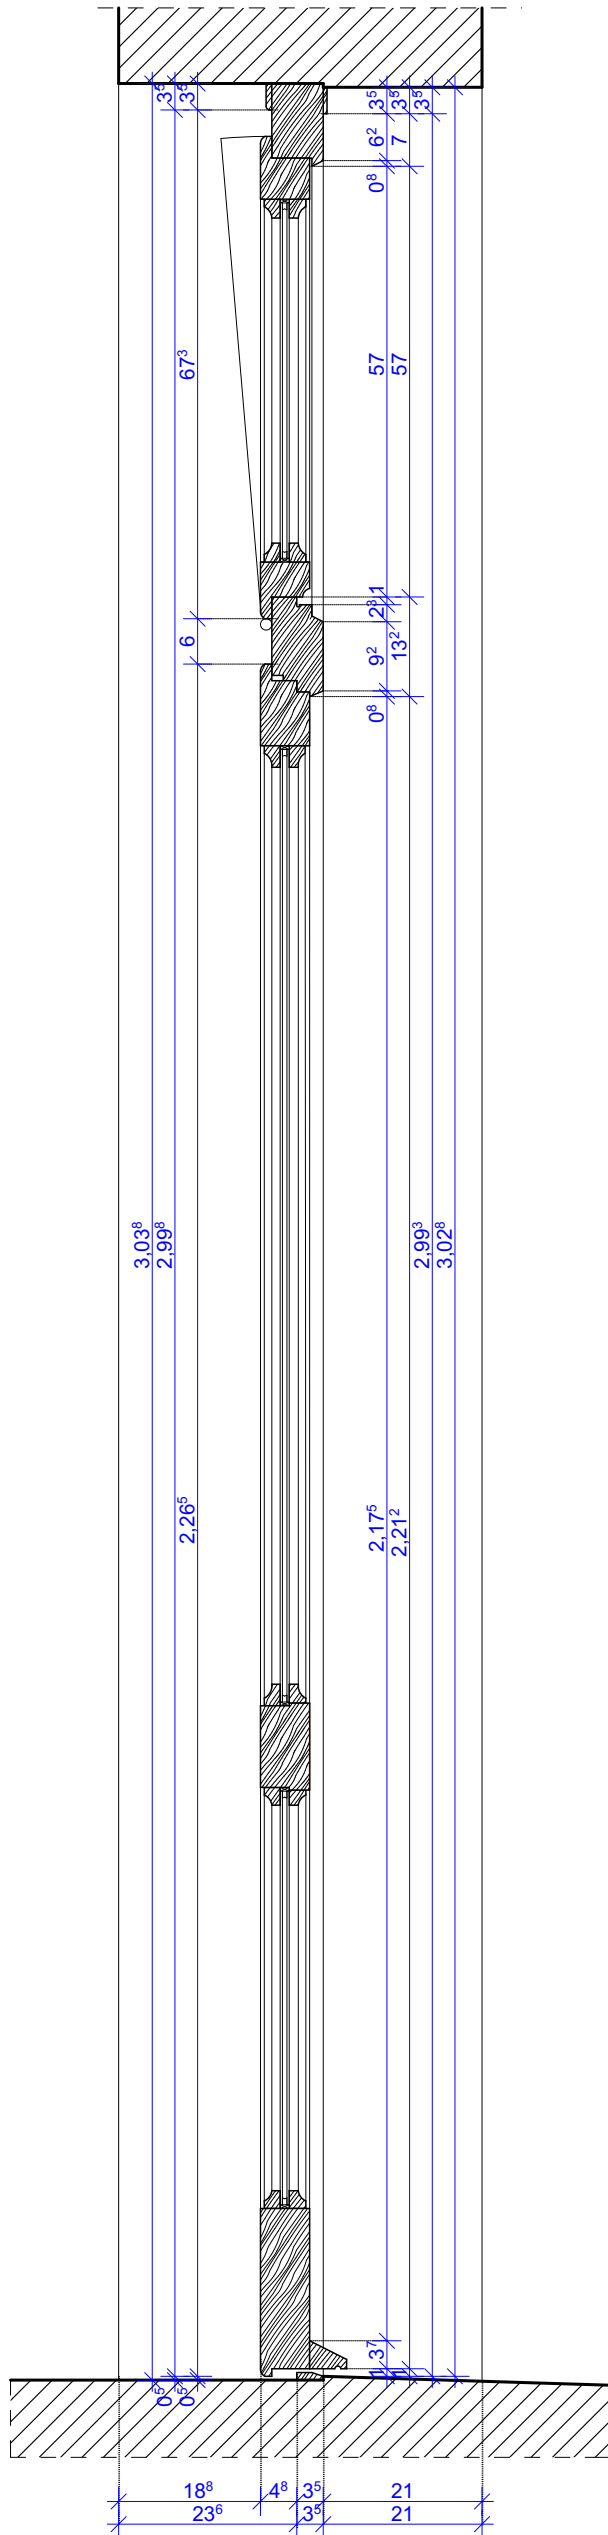


B3 - Ajtó külső oldali nézet
Felmért állapot

M 1:10

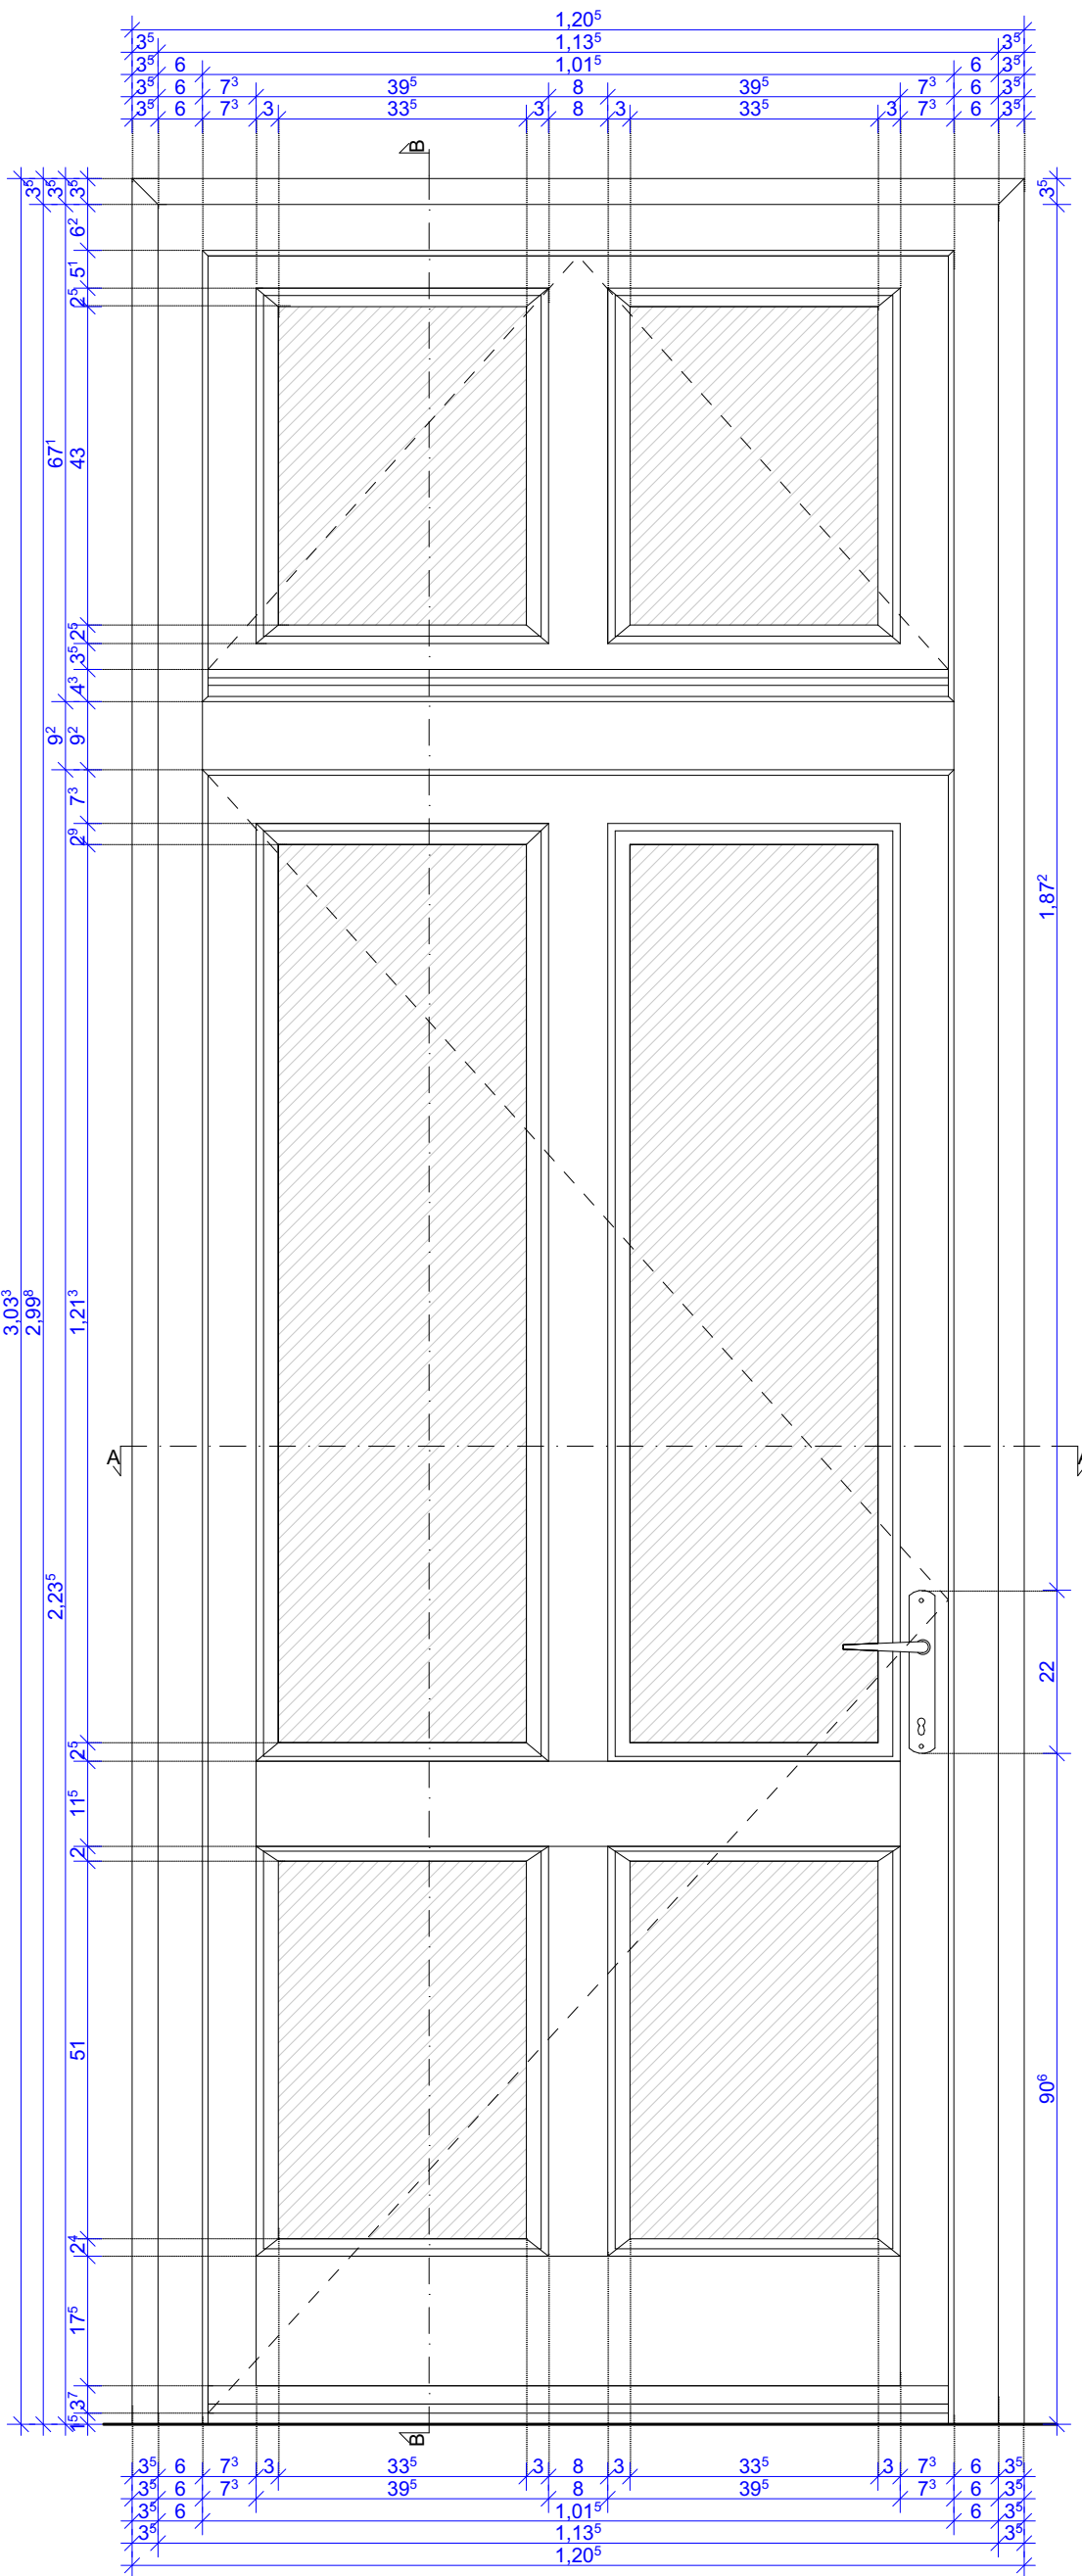

B3- Ajtó Alaprajzi metszet
A-A metszet Felmért állapot

M 1:10

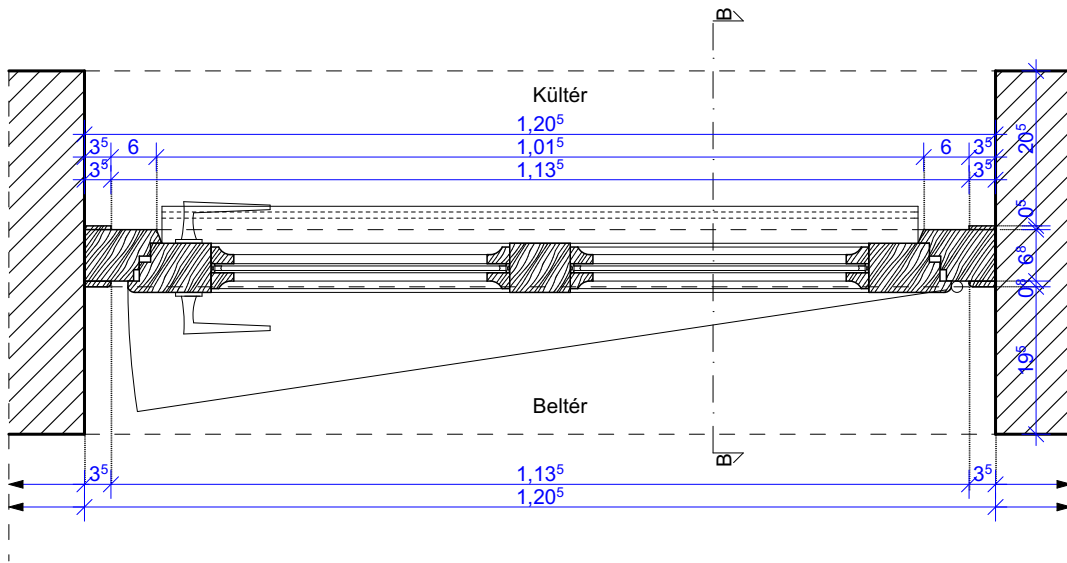

Ajtó mérete (sz/m): Lásd a felmérési tervet

Meglévő szárny vastagság: 6,5 cm

Anyag: fenyő

Profilozás: eredeti profil megtartása

Üvegezés: Hőszigetelt üvegezésű ablak,

Újszerű egykor cserélt ajtó

Korábbi festékrétegek, korróziók eltávolítása. A megtisztított fémfelületet korróziógátló alapozóval kell átvonni, kétréteg színre festés fémfestékkel, a szintervnek megfelelően.

Tokszerkezet: a megtisztított fafelületek kisebb sérüléseit vízesbázisú tapaszolással javítani kell, a javított felületet becsiszolással kell előkészíteni a festéshez.

Festése három rétegben vízes bázisú kültéri fafestékkel (javasolt Milesi termékcsalád). Első réteg alapozás, két réteg színre festés. A második réteg festése ecsettel történjen az elfogadott szintervnek megfelelően.

Vasalatok: A fémfelületekről el kell távolítani a festékrétegeket, korróziógátló alapozóréteggel kell bevonni. Ezután színre festés, sötét antraciszürke fémfestékkel.

Felújítás menete. 3 lépésben történjen.

Tisztítás:

A pattogzó festékrétegek eltávolítása, kiméletes módon, a faanyag károsítása nélkül történjen. A legelső, esetleg erősen a fához tapadó lenolajos festéket nem kell eltávolítani!

A profilozásokat eltömő festékréteget el kell távolítani, hogy a profilok szépen fussanak. A pergő részekről megtisztított felületre vízesbázisú tapaszolás kerül. Becsiszolással kell a felületet a festéshez előkészíteni (80-100-as papír).

Szerkezet megerősítés:

A meglazult csapalások megerősítése (ragasztás, ékelés, köldökcscap). Sarokpántok megerősítése. A tönkrement, elkorhadt elemeket cserélni kell.

A víztetők esetleges cseréjénél a víztetőt be kell építeni a keretbe, nem elég a ragasztás ill. a szögelés.

Festés: 3 rétegben történjen, egy alapozó és két réteg színrefestés


(vízvázisú)

Második réteg csak ecsettel történhet. Szinterv alapján.


Festés színe: Zöld RAL 6016 külső oldala, belső fele fehérre festve

A GYÁRTMÁNYTERV a fa restaurátori terv együtt vehető figyelembe!!!


B3- Ablak zárszerkezet
1 db - Zár felső szárny
M 1:5

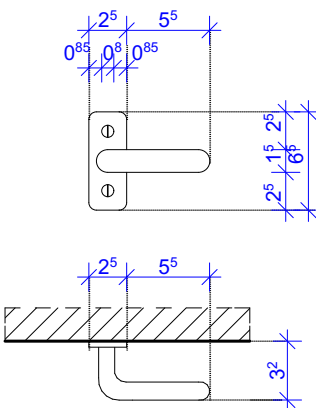

B3 - Ajtó Diópánt részlet
4 db - pánt
M 1:5

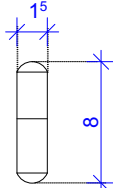

B3 - Ajtó Zárszerkezet részlet
1 db - pánt
M 1:5

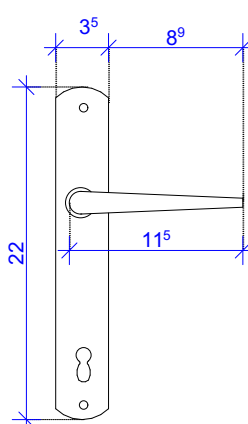



Tervezett Típus		B3 TÍPUS FESTÉS			
Konszignációs jel		6.sík-fsz. B3			
Jel	Leírás	Állapot	Javaslat	Méret (cm)	Mennyiség
B3	Hagyományos külső ajtó 6 osztású homlokzati Egyszárnyú ajtó, hőszigetelt üveggel felső részen lévő buktatható ablak	Festésre szorul Teljesen jó állapotú nyíló szerkezet Hőszigetelt nyílászáró	Festés, Teljesen jó állapotú	Külső méret 120 ⁵ /302 ⁸ Belső méret 120 ⁵ /303 ⁸	1 db

Megjegyzés:


Kivitelezés előtt a méretek a helyszínen ellenőrizendőek!

2018.02.28.

<div>TERVEZETT LÉTESÍTMÉNY, MUNKÁK MEGNEVEZÉSE Cím / Helyrajzszám Feladók Építész tervező: Gyimesi Márton E 04-0258</div> <div></div> <div>Tervező: Antal Anita Építész-mérnök</div> <div></div>	<div>GYÁRTMÁNYTERV DOKUMENTÁCIÓ 5700, Gyula, Petőfi tér 3.</div>			
	<div>6.sík-fsz. B3</div>			
	Építető			
	Dátum	Lépték	Rajzszám	
2018. Február	M=1:10	GY-03	A2	


B4 - Ajtó belső oldali nézet
Felmért állapot

M 1:10

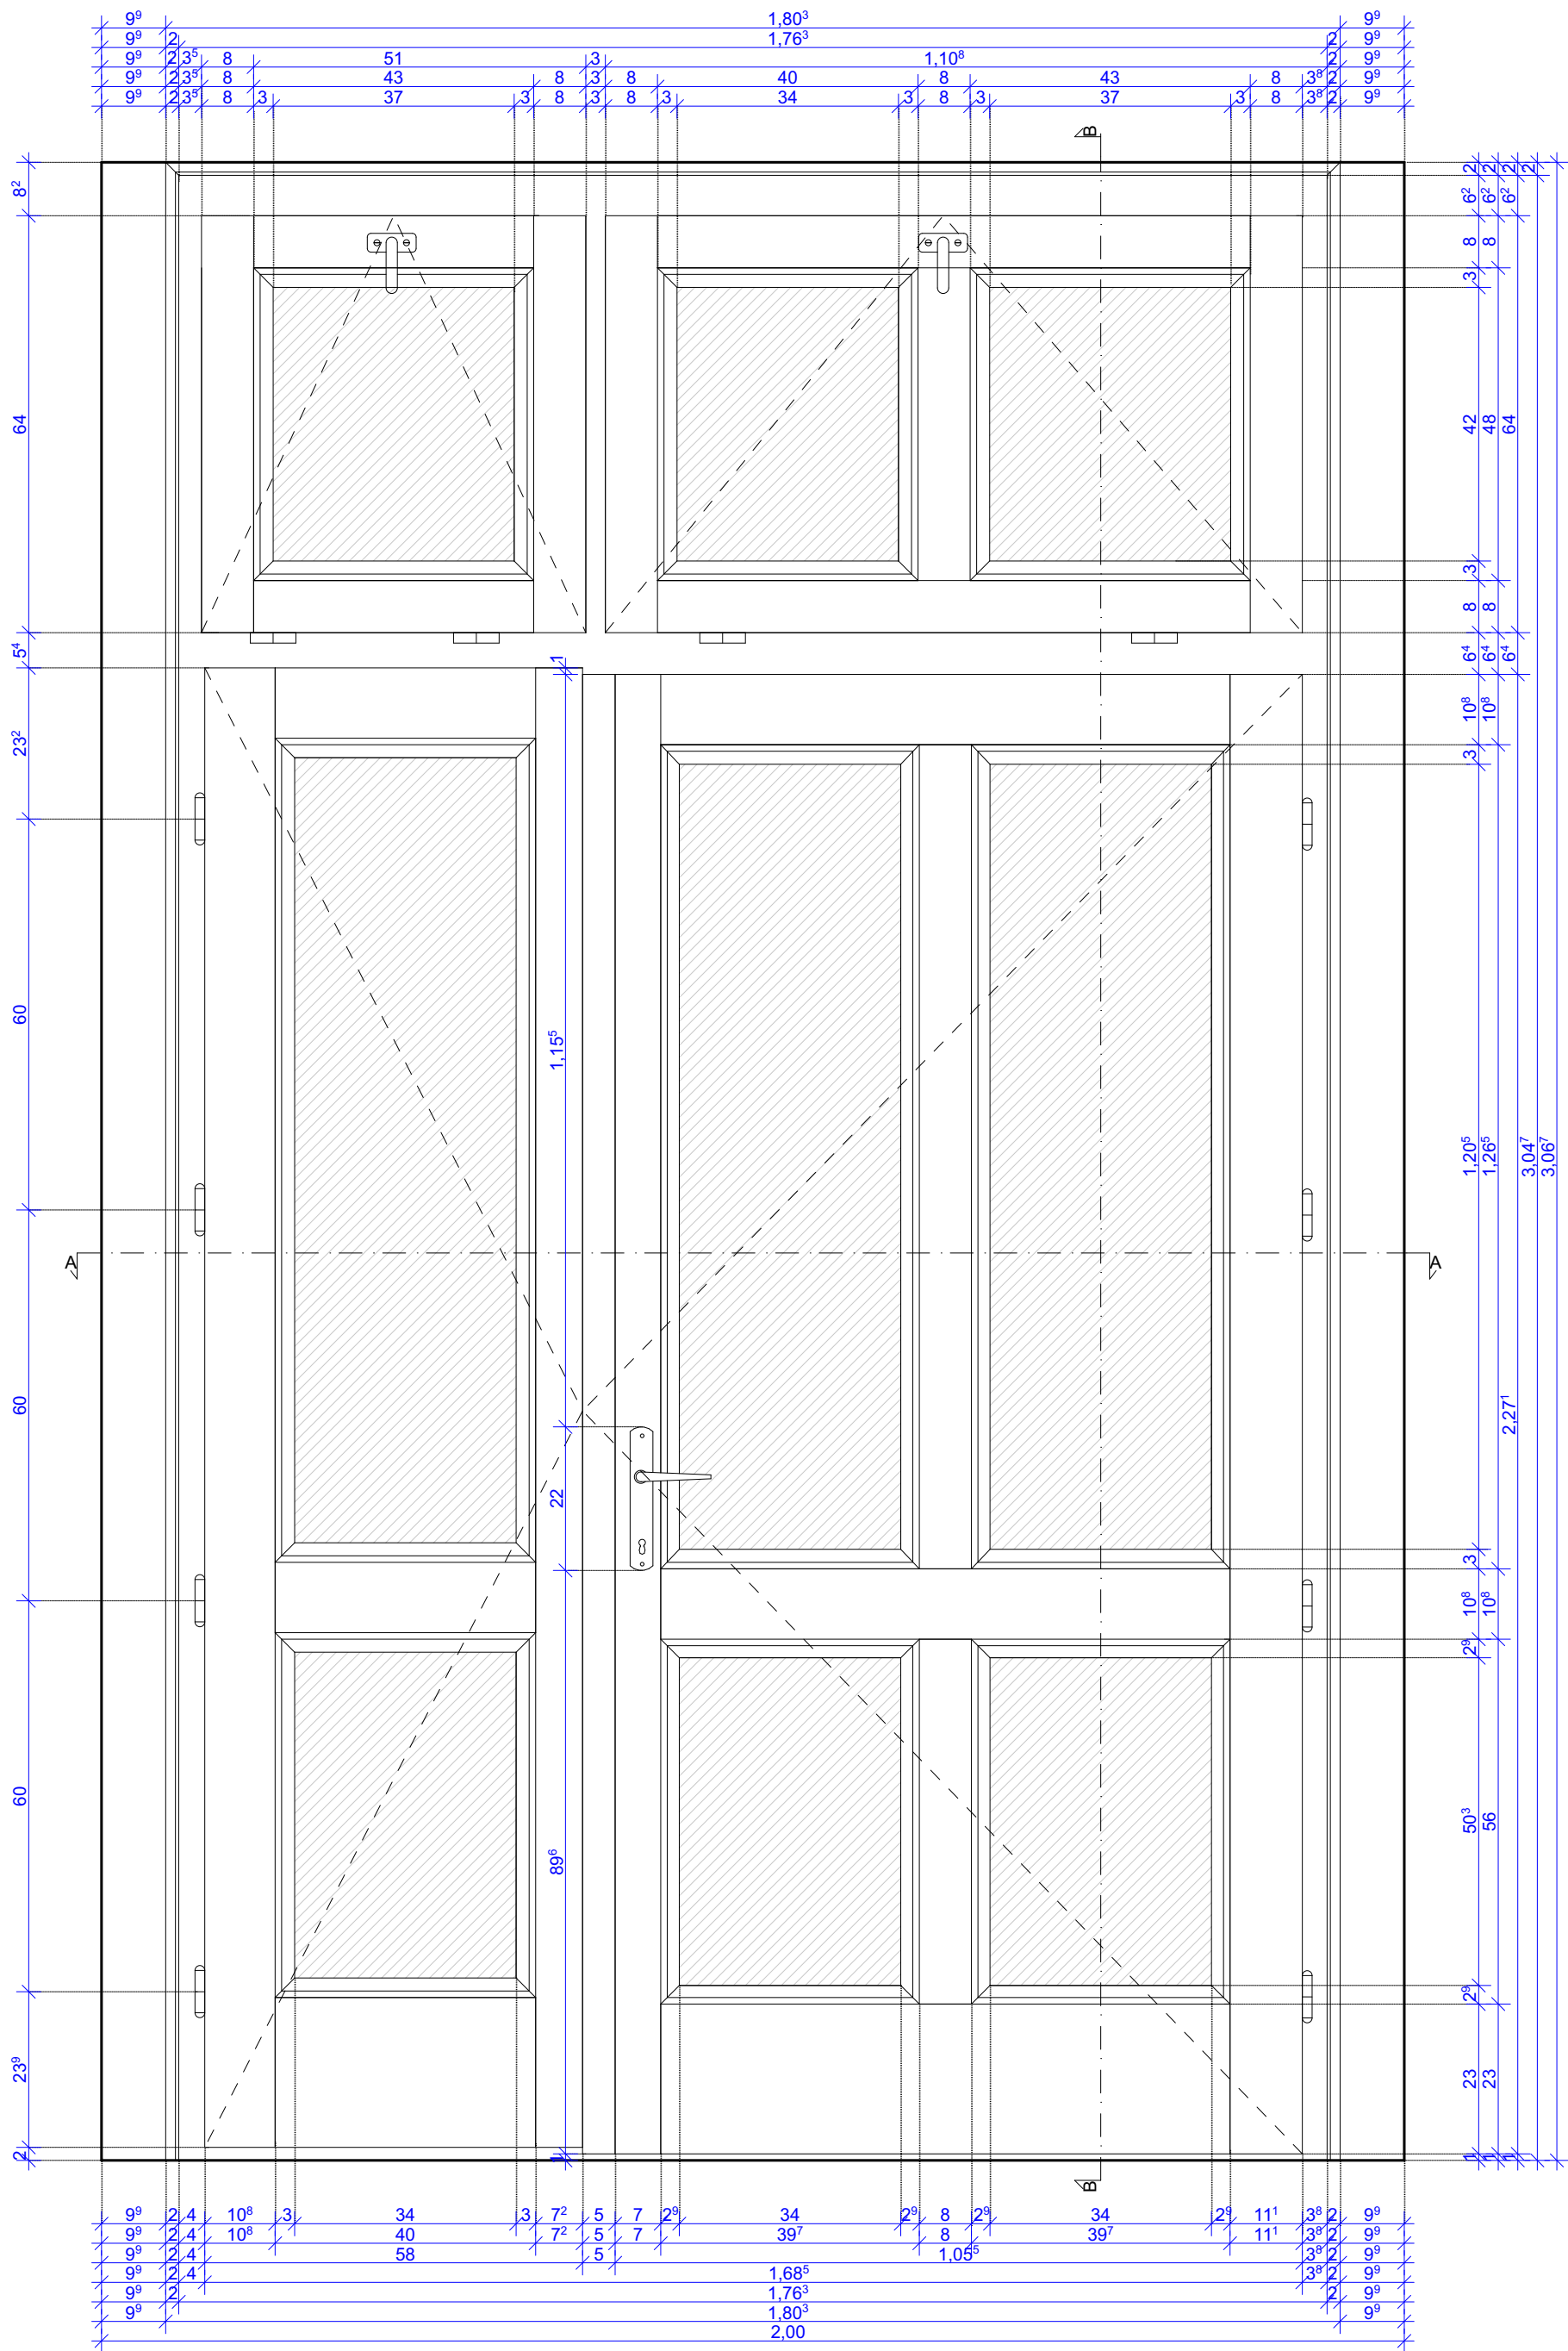


B4 - Ajtó B-B függőleges metszet
Felmért állapot

M 1:10

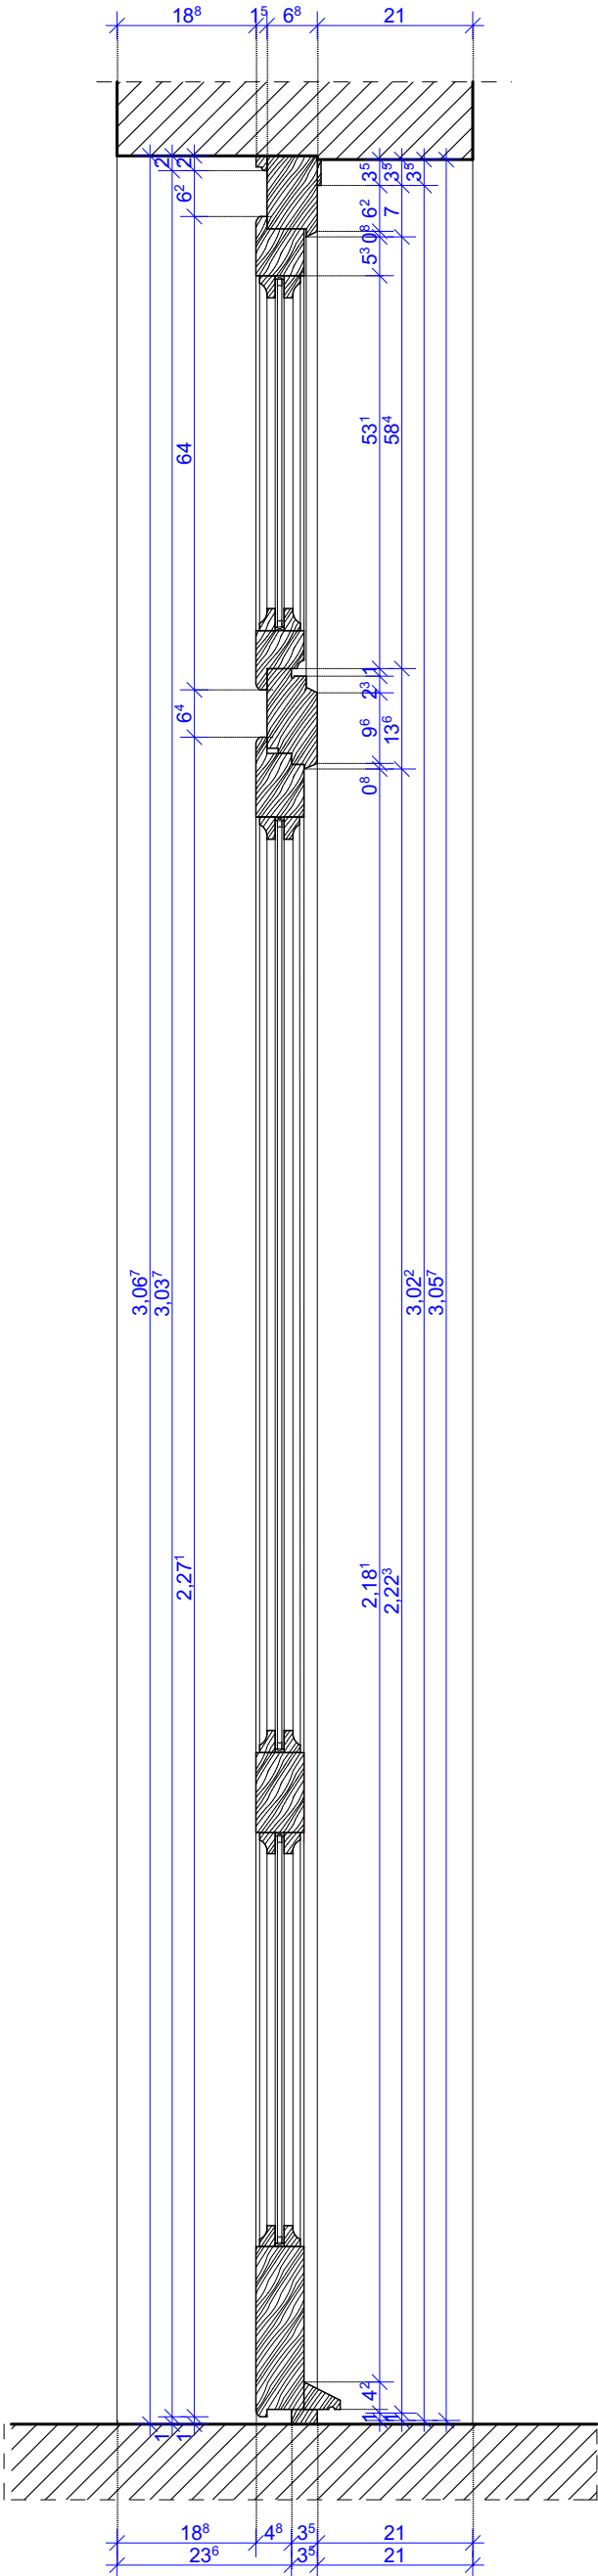



B4 - Ajtó Diópánt részlet
8 db - pánt

M 1:5

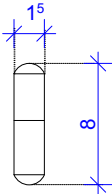


B4- Ablak zárszerkezet
2 db - Zár felső szárny

M 1:5

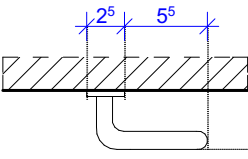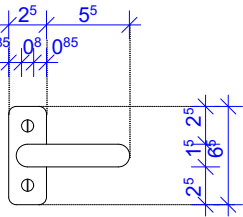

B4 - Ajtó Zárszerkezet részlet
1 db - pánt

M 1:5

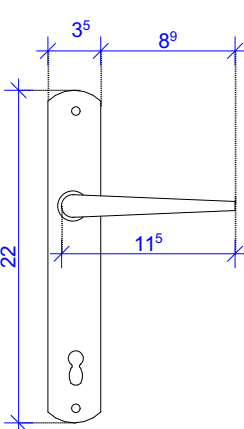

Ajtó mérete (sz/m): Lásd a felmérési tervet
Meglévő szárny vastagság: 6,5 cm
Anyag: fenyő
Profilozás: eredeti profil megtartása
Üvegezés: Hőszigetelt üvegezésű ablak,
Újszerű egykor cserélt ajtó

Korábbi festékrétegek, korróziók eltávolítása. A megtisztított fémfelületet korróziógátló alapozóval kell átvonni, kétréteg színre festés fémfestékkel, a szintervnek megfelelően.

Tokszerkezet: a megtisztított fafelületek kisebb sérüléseit vizesbázisú tapaszolással javítani kell, a javított felületet becsiszolással kellelőkészíteni a festéshez.

Festése három rétegben vizes bázisú kültéri fafestékkel (javasolt Milesi termékcsalád). Első réteg alapozás, két réteg színre festés. A második réteg festése ecsettel történjen az elfogadott szintervnek megfelelően.

Vasalatok: A fémfelületekről el kell távolítani a festékrétegeket, korróziógátló alapozóréteggel kell bevonni. Ezután színre festés, sötét antraciszürke fémfestékkel.

Felújítás menete. 3 lépésben történjen.

Tisztítás:
A pattingó festékrétegek eltávolítása, kémleletes módon, a faanyag károsítása nélkül történjen. A legalsó, esetleg erősen a fához tapadó lenolajos festéket nem kell eltávolítani!

A profilozásokat eltömő festékréteget el kell távolítani, hogy a profilok szépen fussanak. A pergő részekről megtisztított felületre vizesbázisú tapaszolás kerül. Becsiszolással kell a felületet a festéshez előkészíteni (80-100-as papír).

Szerkezet megerősítés:
A meglazult csapások megerősítése (ragasztás, ékelés, köldökcsap).
Sarkpántok megerősítése. A tönkrement, elkorhadt elemeket cserélni kell.
A vízvetők esetleges cseréjénél a vízvetőt be kell építeni a keretbe, nem elég a ragasztás ill. a szögelés.

Festés: 3 rétegben történjen, egy alapozó és két réteg színrefestés (vizesbázisú)
Második réteg csak ecsettel történhet. Szinterv alapján.

Festés színe: Zöld RAL 6016 külső oldala, belső fele fehérre festve




A GYÁRTMÁNYTERV a fa restaurátori terv együtt vehető figyelembe!!!

Tervezett Típus		B4 TÍPUS FESTÉS			
Konszignációs jel		6.sík-fsz. B4			
Jel	Leírás	Állapot	Javaslat	Méret (cm)	Mennyiség
B4	Hagyományos külső ajtó 9 osztású homlokzati Egyszárnyú ajtó, hőszigetelt üveggel felső részen lévő buktatható ablak	Festésre szorúl Teljesen jó állapotú nyíló szerkezet Hőszigetelt nyílászáró	Festés, külső, belső teljes felületen Teljesen jó állapotú	Külső méret 180 ³ /305 ⁷ Belső méret 180 ³ /306 ⁷	1 db

Megjegyzés:
Kivitelezés előtt a méretek a helyszínen ellenőrizendőek!

2018.02.28.

TERVEZETT LÉTESÍTMÉNY, MUNKÁK MEGNEVEZÉSE Cím / Helyrajzszám Felkötő Építész tervező: Gyimesi Márton E 04-0258 Tervező: Antal Anita Építész-mérnök	GYÁRTMÁNYTERV DOKUMENTÁCIÓ 5700, Gyula, Petőfi tér 3.			
	6.sík-fsz. B4			
Építető		Lépték		
Dátum		2018. Február		Rajzszám
		M=1:10		GY-04/1
				A2

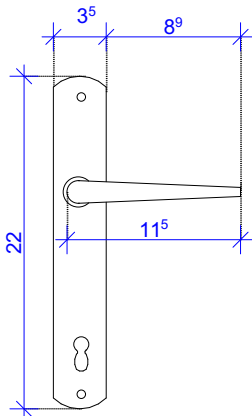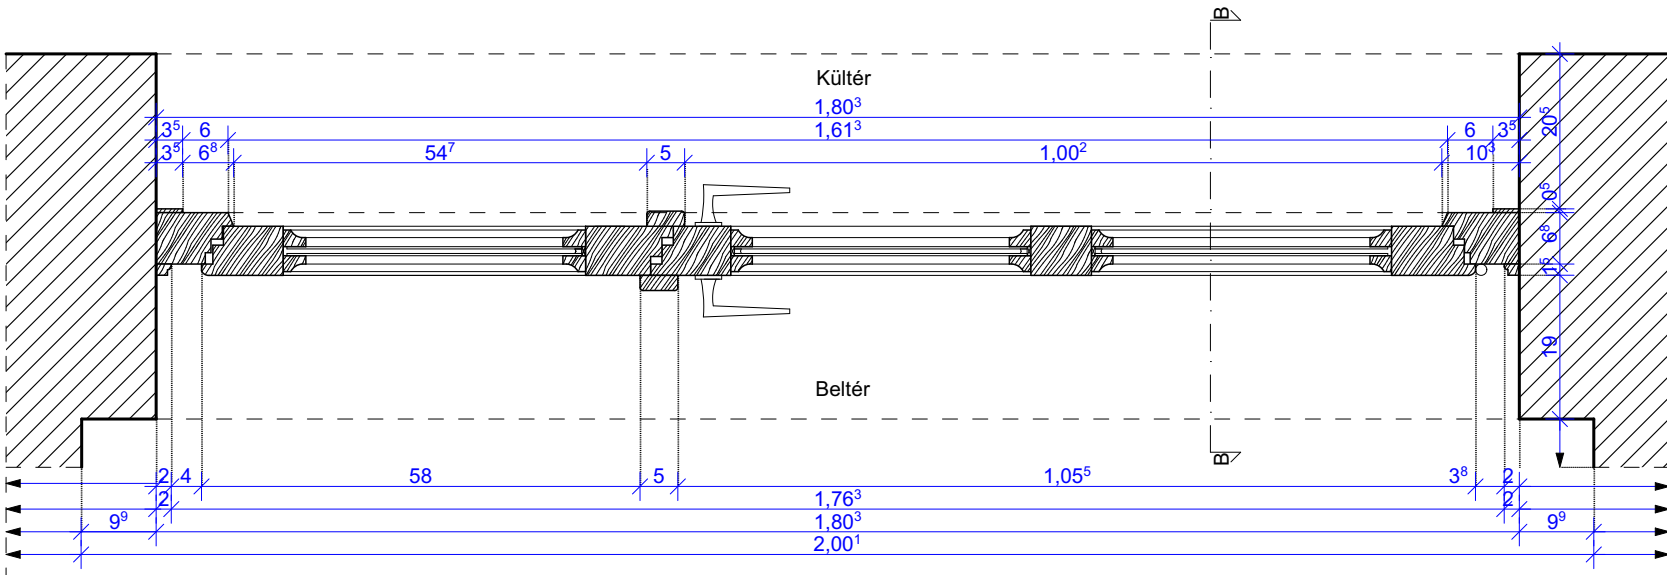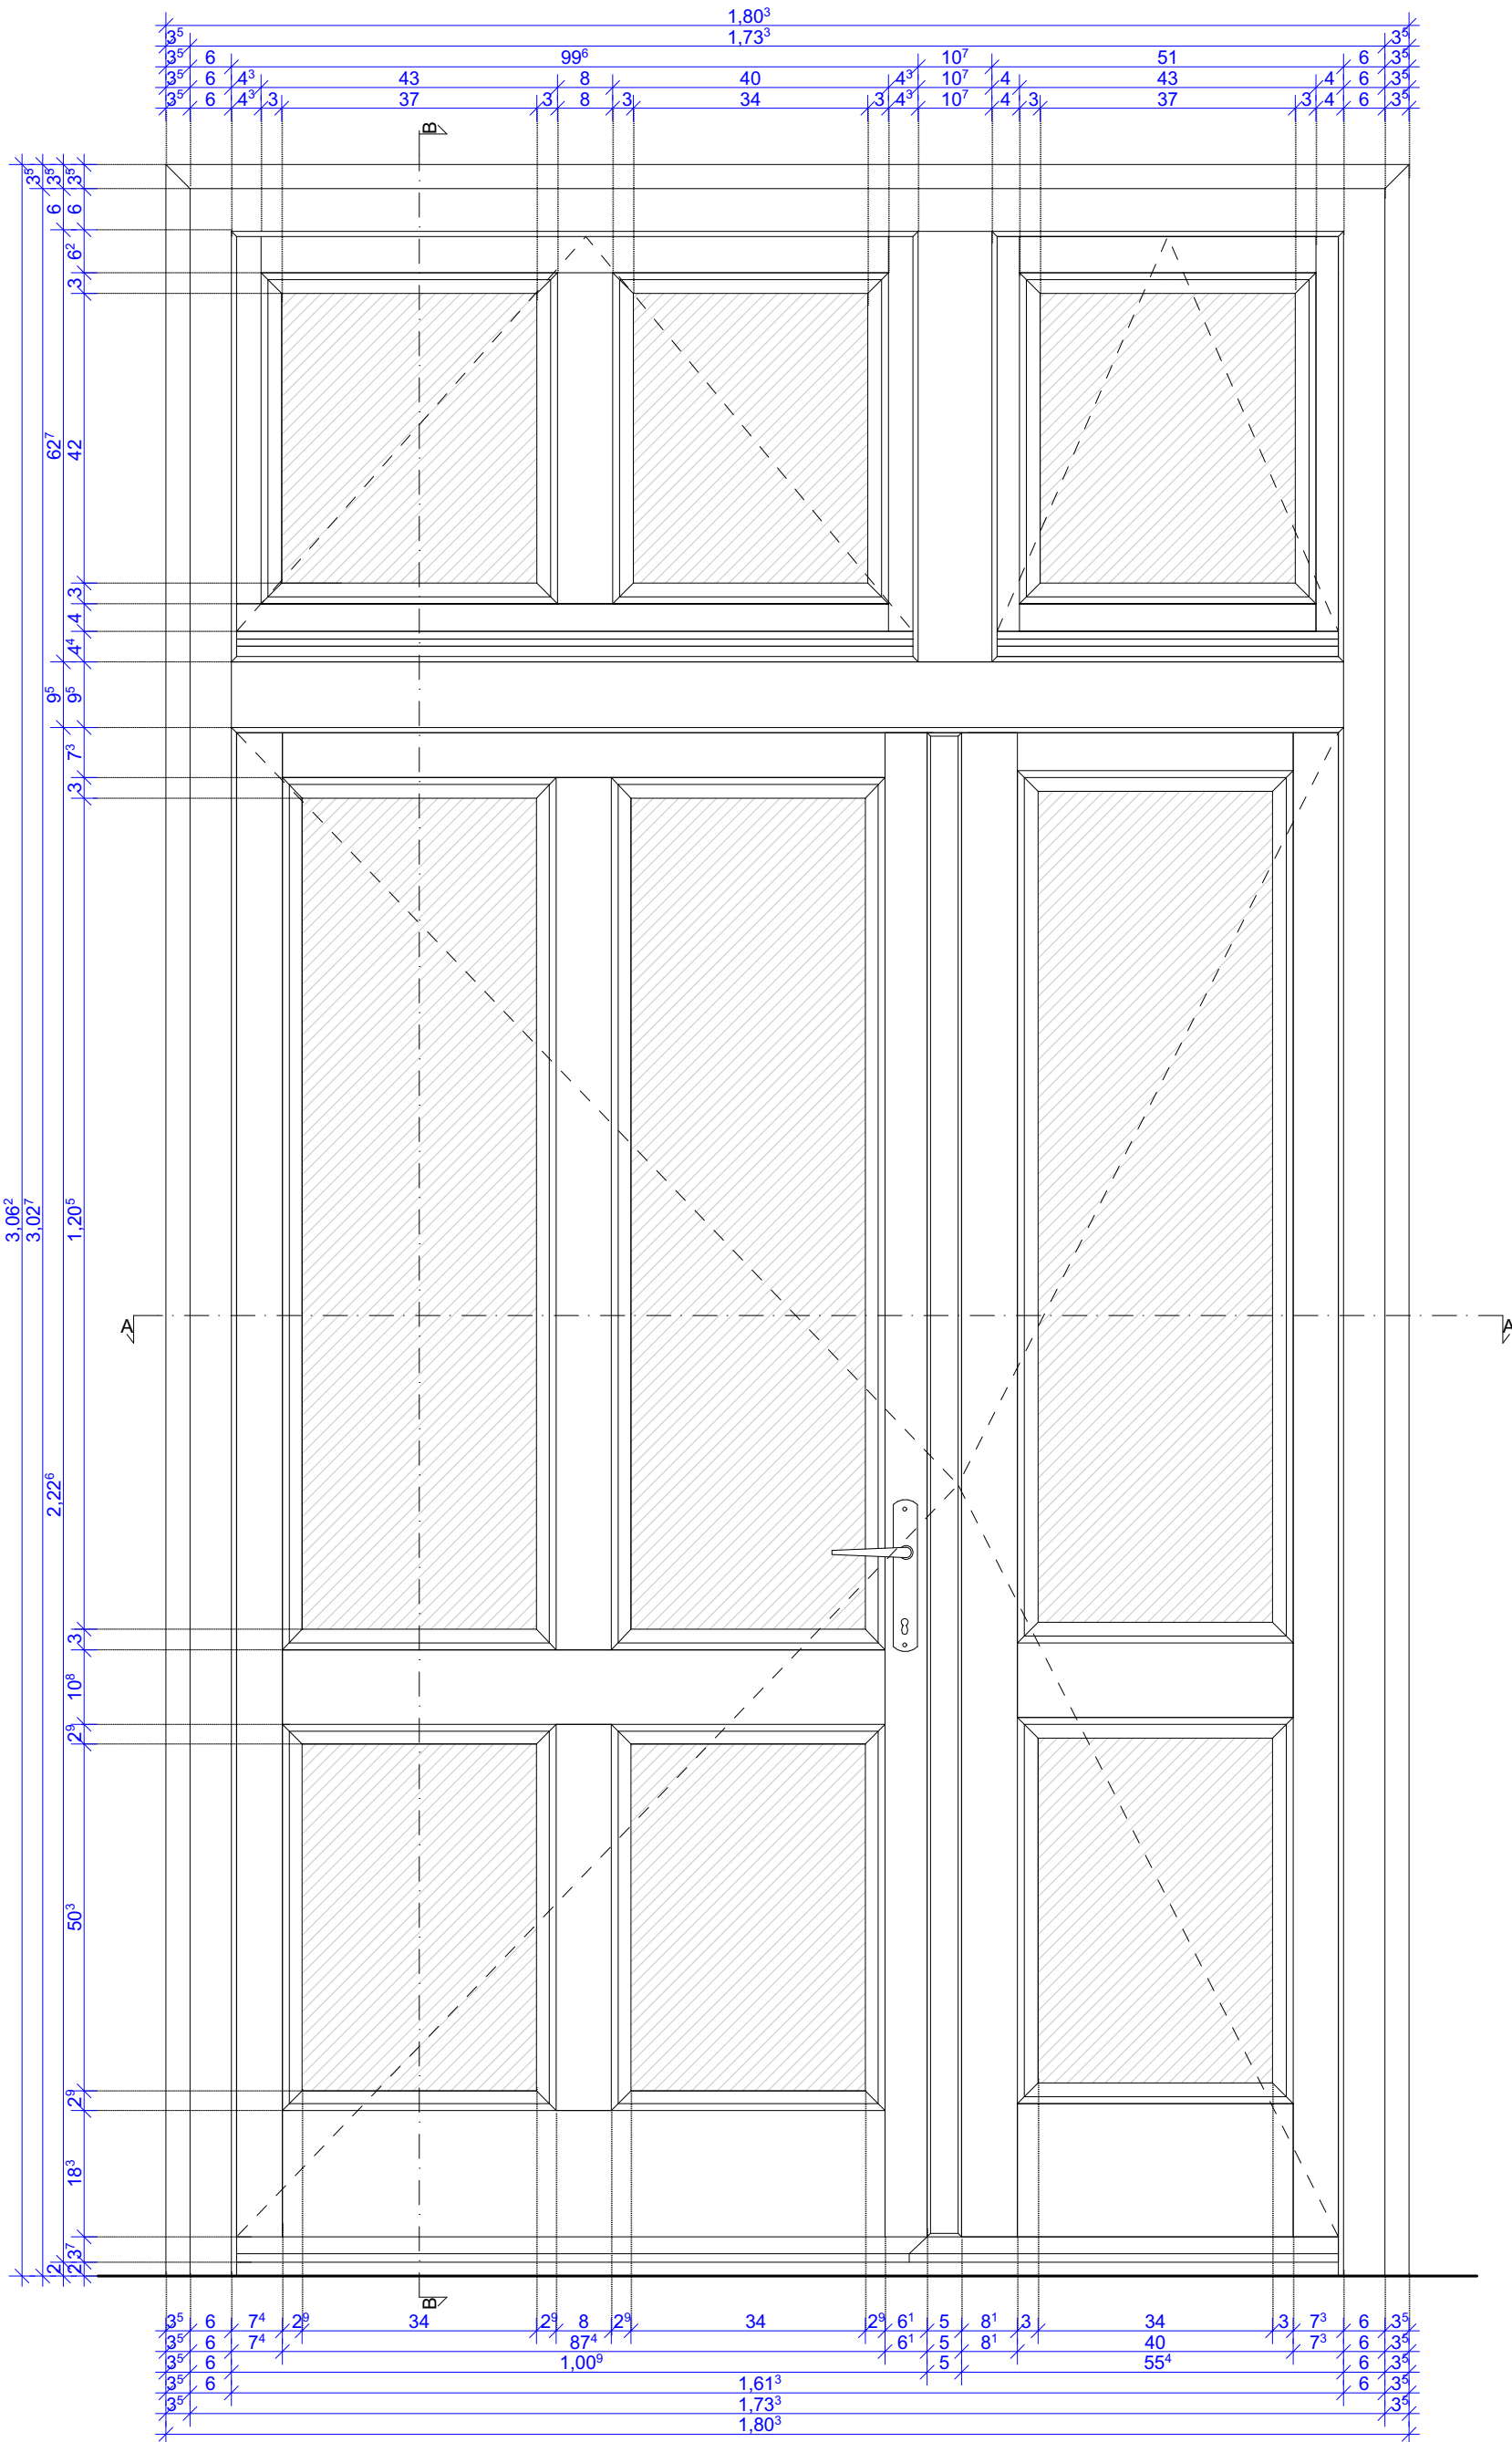

Ajtó mérete (sz/m): Lásd a felmérési tervet

Meglévő szárny vastagság: 6,5 cm

Anyag: fenyő

Profilozás: eredeti profil megtartása

Üvegezés: Hőszigetelt üvegezésű ablak,
Újszerű egykor cserélt ajtó

Korábbi festékrétegek, korróziók eltávolítása. A megtisztított fémfelületet korróziógátló alapozóval kell átvonni, kétréteg színre festés fémfestékkel, a szintervnek megfelelően.

Tok szerkezet: a megtisztított fafelületek kisebb sérüléseit vizesbázisú tapaszolással javítani kell, a javított felületet becsiszolással kell előkészíteni a festéshez.

Festése három rétegben vizes bázisú kültéri fafestékkel (javasolt Milesi termékcsalád). Első réteg alapozás, két réteg színre festés. A második réteg festése ecsettel történjen az elfogadott szintervnek megfelelően.

Vasalatok: A fémfelületekről el kell távolítani a festékrétegeket, korróziógátló alapozóréteggel kell bevonni. Ezután színre festés, sőtét antracitszürke fémfestékkel.

Felújítás menete. 3 lépésben történjen.

Tisztítás:

A pattogzó festékrétegek eltávolítása, kiméletes módon, a faanyag károsítása nélkül történjen. A legelső, esetleg erősen a fához tapadó lenolajos festéket nem kell eltávolítani!

A profilozásokat eltömő festékréteget el kell távolítani, hogy a profilok szépen fussanak. A pergő részekről megtisztított felületre vizesbázisú tapaszolás kerül.
Becsiszolással kell a felületet a festéshez előkészíteni (80-100-as papír).

Szerkezet megerősítés:

A meglazult csapalások megerősítése (ragasztás, ékelés, köldökcsp).
Sarokpántok megerősítése. A tönkrement, elkorhadt elemeket cserélni kell.
A vízvetők esetleges cseréjénél a vízvetőt be kell építeni a keretbe, nem elég a ragasztás ill. a szögelés.

Festés: 3 rétegben történjen, egy alapozó és két réteg színrefestés
(vizvázisú)
Második réteg csak ecsettel történhet. Szinterv alapján.

Festés színe: Zöld RAL 6016 külső oldala, belső fele fehérre festve

A GYÁRTMÁNYTERV a fa restaurátori terv együtt vehető figyelembe!!

Tervezett Típus		B4 TÍPUS FESTÉS			
Konszignációs jel		6.sík-fsz. B4			
Jel	Leírás	Állapot	Javaslat	Méret (cm)	Mennyiség
B4	Hagyományos külső ajtó 9 osztású homlokzati Egyszárnyú ajtó, hőszigetelt üveggel felső részen lévő buktatható ablak	Festésre szoruló Teljesen jó állapotú nyíló szerkezet Hőszigetelt nyílászáró	Festés, külső, belső teljes felületen Teljesen jó állapotú	Külső méret 180 ³ /305 ⁷ Belső méret 180 ³ /306 ⁷	1 db


Megjegyzés:
Kivitelezés előtt a méretek a helyszínen ellenőrizendőek!

2018.02.28.


TERVEZETT LÉTESÍTMÉNY, MUNKÁ MEGNEVEZÉSE Cím / Helyszín Feladók Építész tervező: Gyimesi Márton É 04-0258 Tervező: Antal Anita Építész mérnök	GYÁRTMÁNYTERV DOKUMENTÁCIÓ 5700, Gyula, Petőfi tér 3.			
	1/2.sík-fsz. B4			
Építető		Dátum		Lépték
2018. Február		M=1:10		Rolozód
GY-04		A2		

B5 - Ajtó belső oldali nézet
Felmért állapot

M 1:10

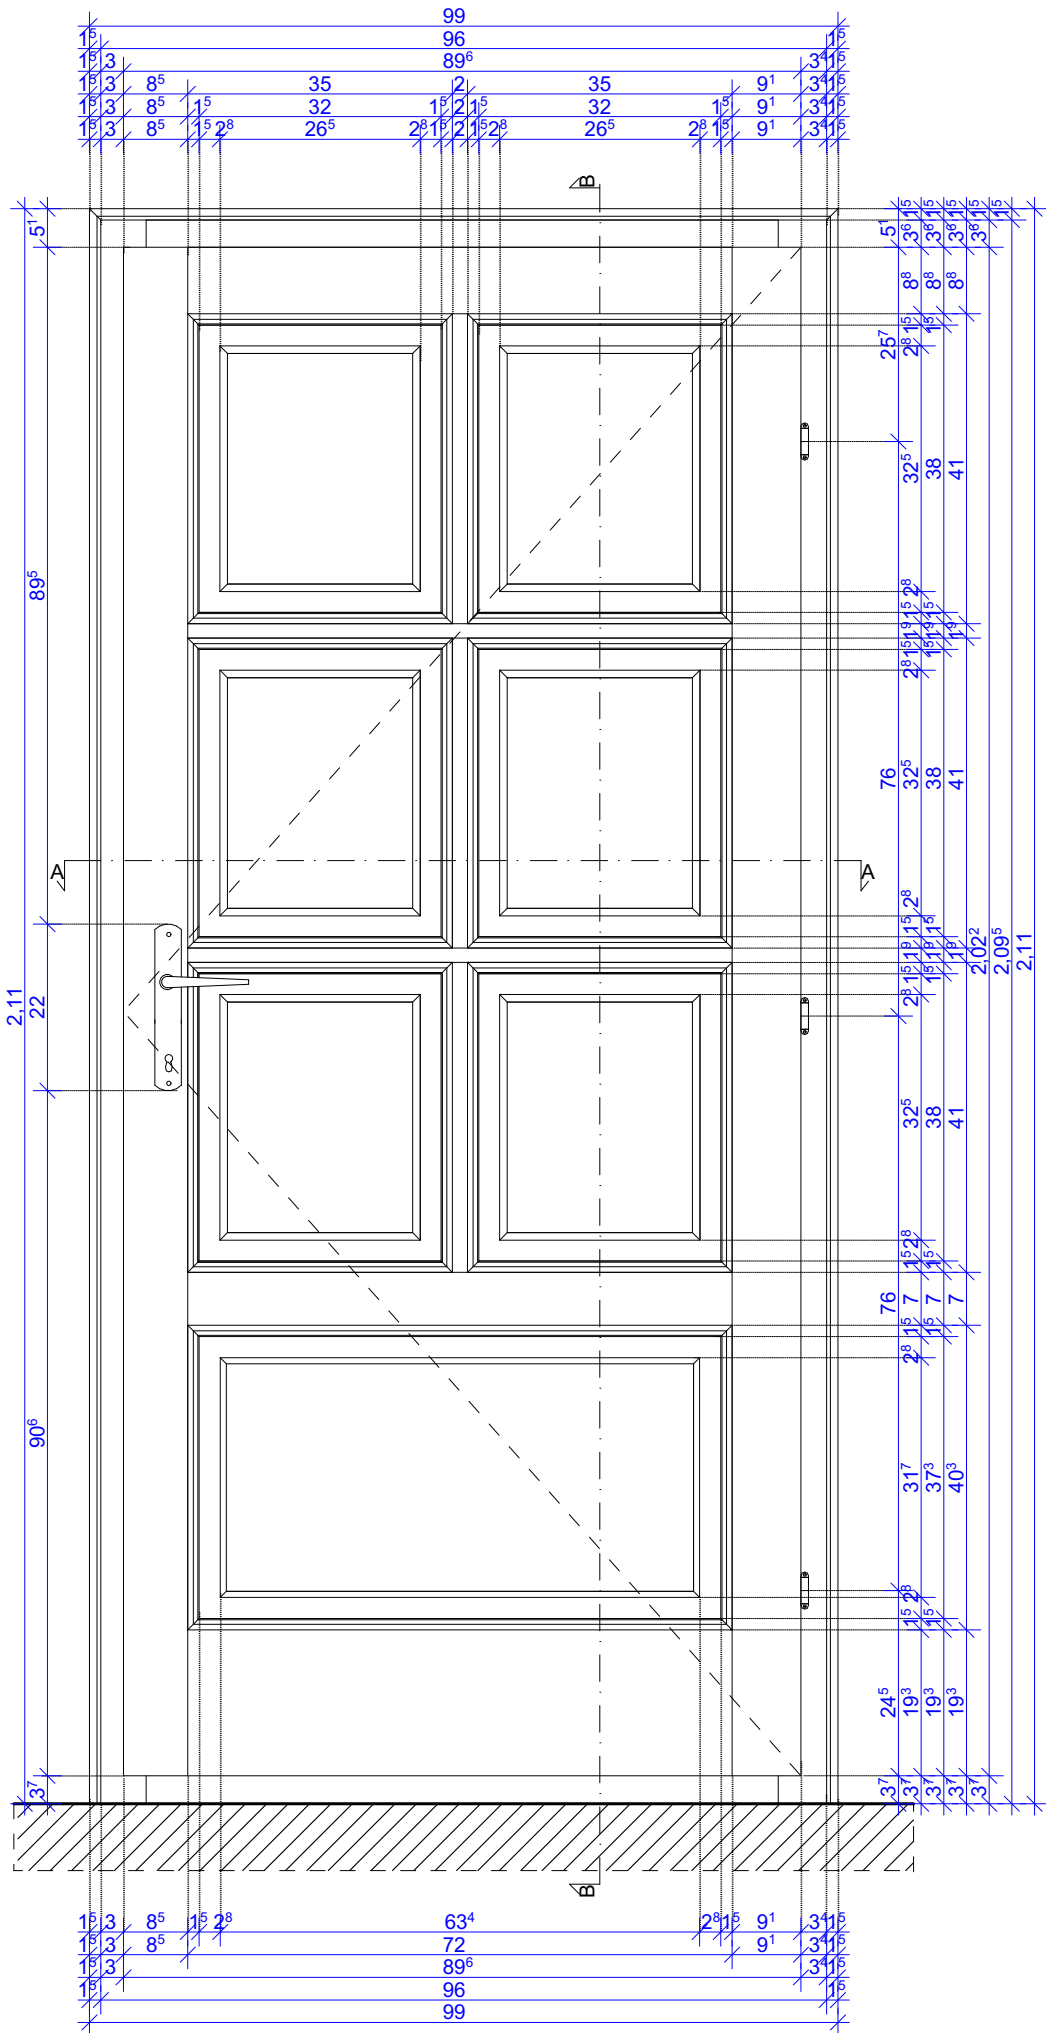


B5 - Ajtó B-B függőleges metszet
M 1:10 Felmért állapot

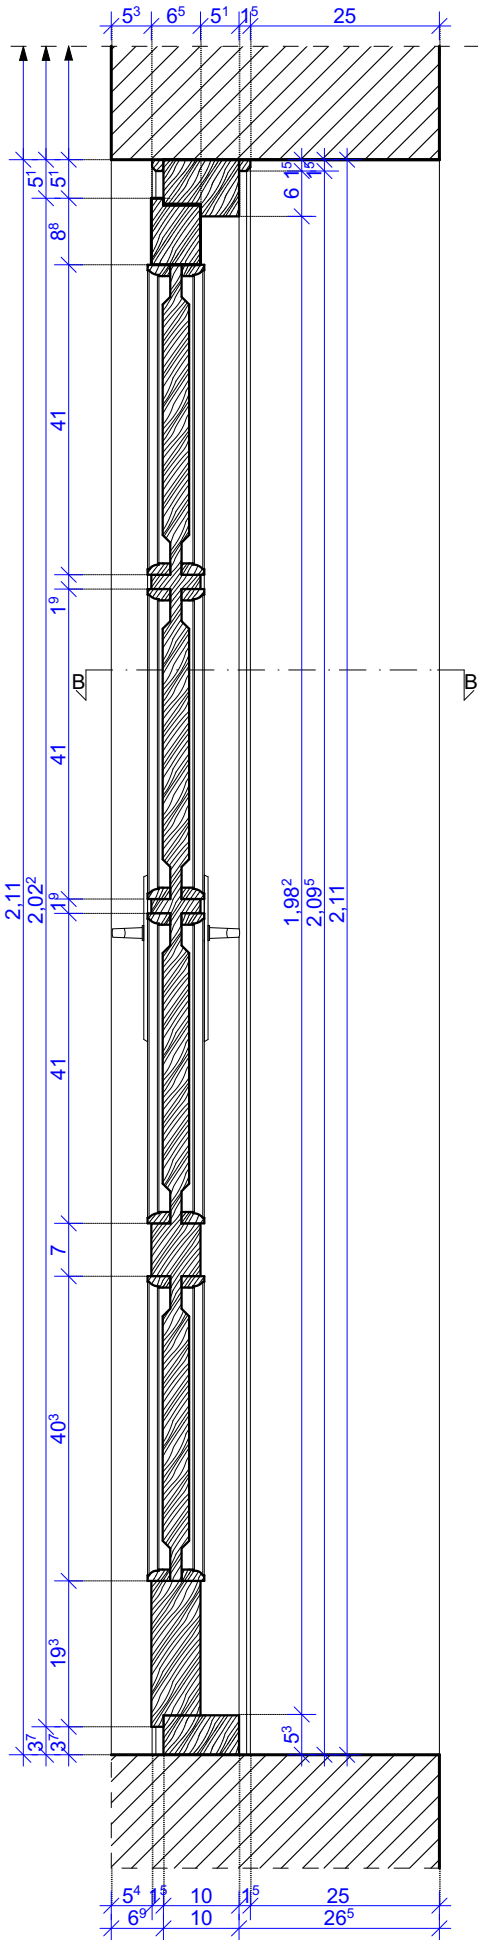

B5 - Ajtó külső oldali nézet
Felmért állapot

M 1:10

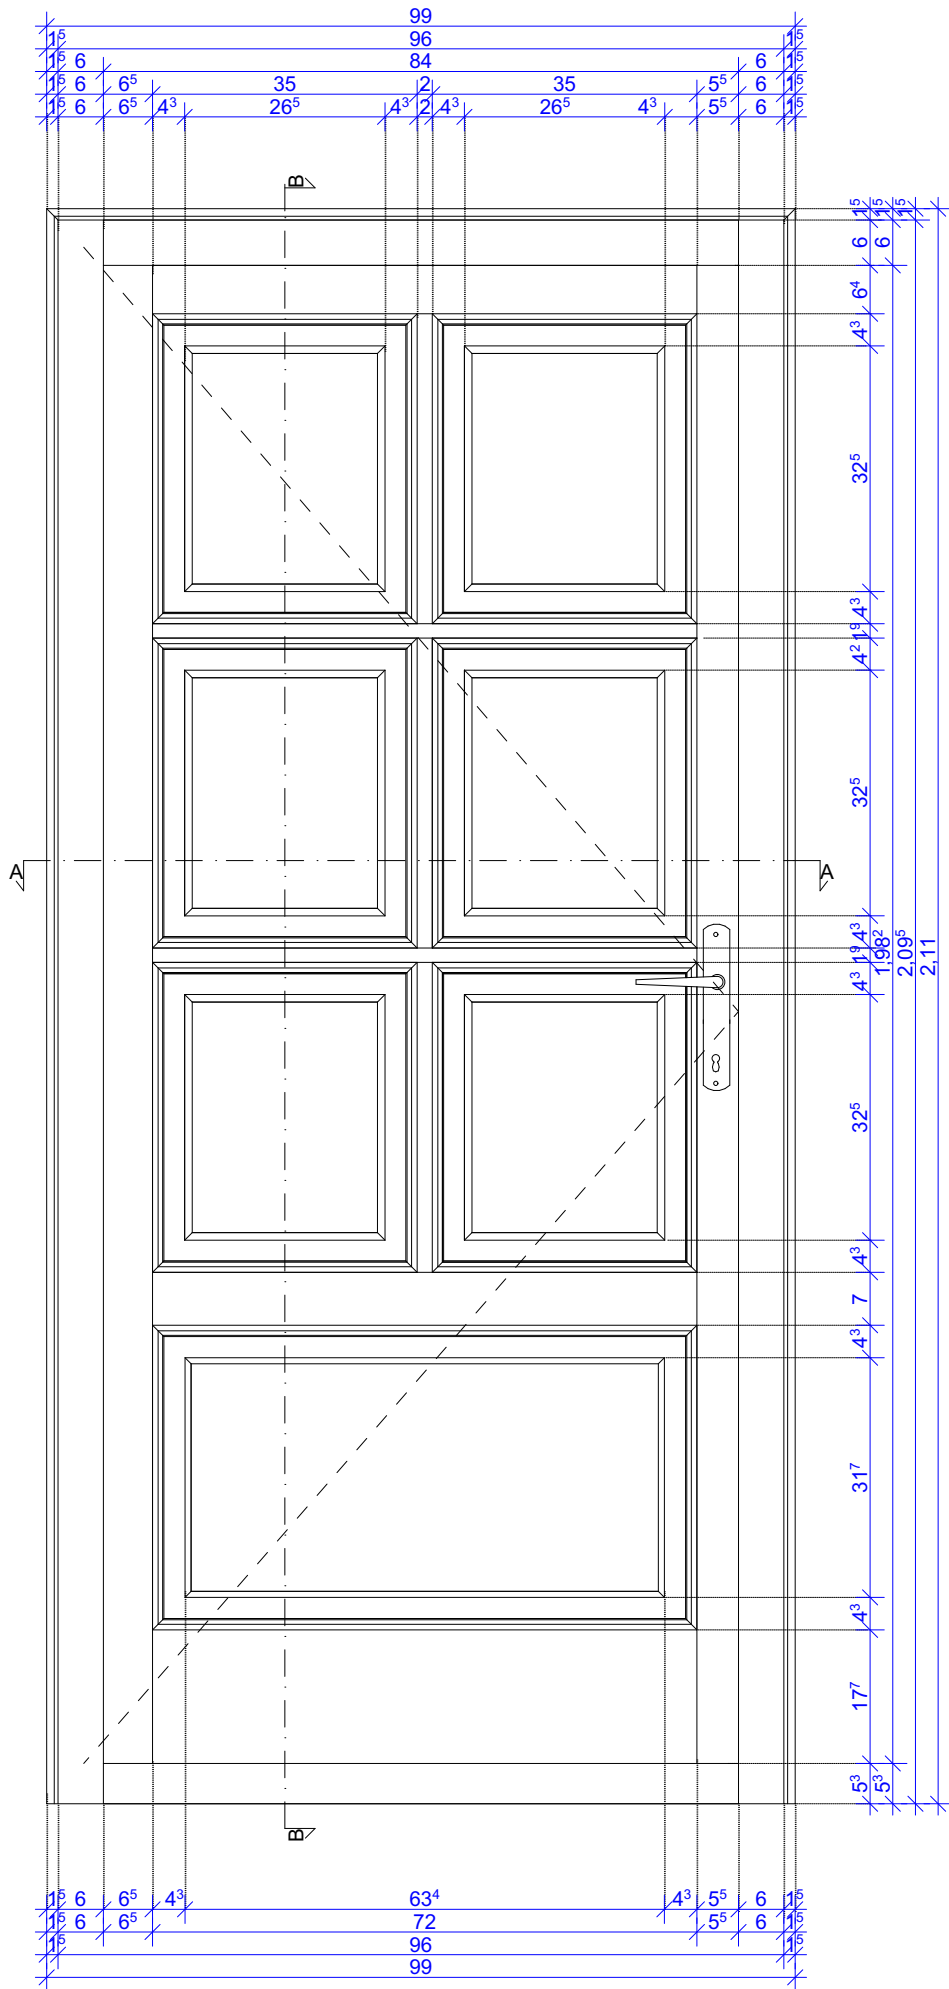

Ajtó mérete (sz/m): Lásd a felmérési tervet

Meglévő szárny vastagság: 6,5 cm

Anyag: fenyő

Profilozás:eredti profil megtartása

Üvegezés:nincsen

Újszerű egykor cserélt ajtó kazettás ajtószerkezetű

alsó részen a vázkazetta eltört, és cserélendő

Korábbi festékrétegek, korróziók eltávolítása. A megisztított fémfelületet korróziógátló alapozóval kell átvonni, kétréteg színre festés fémfestékkel, a színtervnek megfelelően.

Tokszerkezet: ép a megtisztított fafelületek kisebb sérüléseit vizesbázisú tapaszolással javítani kell, a javított felületet becsiszolással kellelőkészíteni a festéshez.

Festése három rétegben vizes bázisú kültéri fafestékkel (javasolt Milesi termékcsalád). Első réteg alapozás, két réteg színre festés. A második réteg festése ecsettel történjen az elfogadott színtervnek megfelelően.

Vasalatok: A fémfelületekről el kell távolítani a festékrétegeket, korróziógátló alapozóréteggel kell bevonni. Ezután színre festés, sőtét antraciszürke fémfestékkel.

Felújítás menete. 3 lépésben történjen.

Tisztítás:

A pattogzó festékrétegek eltávolítása , kémleletes módon, a faanyag károsítása nélkül történjen. A legalsó, esetleg erősen a fához tapadó lenolajos festéket nem kell eltávolítani!

A profilozásokat eltömő festékréteget el kell távolítani, hogy a profilok szépen fussanak. A pergő részekről megtisztított felületre vizesbázisú tapaszolás kerül. Becsiszolással kell a felületet a festéshez előkészíteni (80-100-as papír).

Szerkezet megerősítés:

A meglazult csapolások megerősítése (ragasztás, ékelés, köldökcsap).

Sarokpántok megerősítése. A tönkrement, elkorhadat elemeket cserélni kell.

A vízvetők esetleges cseréjénél a vízvetőt be kell építeni a keretbe, nem elég a ragasztás ill. a szögelés.

Festés: 3 rétegben történjen, egy alapozó és két réteg színrefestés (vízvázisú)


Második réteg csak ecsettel történhet. Színterv alapján.

Festés színe:Zöld RAL 6016 külső oldala, belső fele fehérre festve


A GYÁRTMÁNYTERV a farestaurátori terv együtt vehető figyelembe!!!

B5- Ajtó Alaprajzi metszet
A-A metszet Felmért állapot


M 1:10

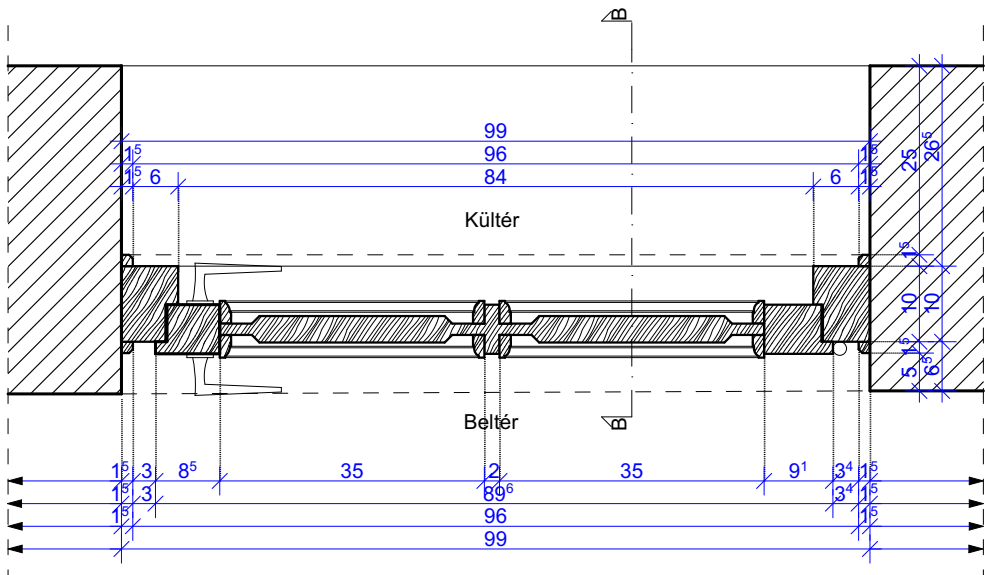

B5 - Ajtó Diópánt részlet
3 db - pánt M 1:5

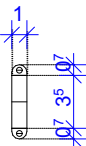

B5 - Ajtó Zárszerkezet részlet
1 db - pánt M 1:5

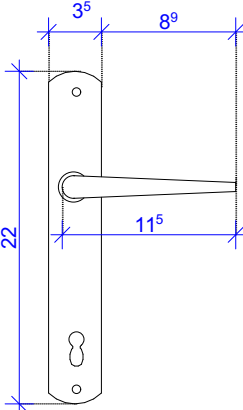

Tervezett Típus		B5 TÍPUS FESTÉS			
Konsznációs jel		7.sík-fsz. B5			
Jel	Leírás	Állapot	Javaslat	Méret (cm)	Mennyiség
B5	Hagyományos külső ajtó Hőszigeteltlen,7 osztású vázkazettás külső oldala zöldre belső oldala fehérre festve Egyszárnyú befele nyíló,	Külső szárny festés Kiszárat, szárny alsó részen sérült helyenként és hiányos	Festés Részleges javítás ajtólapon Teljesen jó állapotú	Külső méret 99/211	1 db

Megjegyzés:

Kivitelezés előtt a méretek a helyszínen ellenőrizendőek!

2018.02.28.

TERVEZETT LÉTESÍTMÉNY, MUNKÁ MEGNEVEZÉSE Cím / Helyrajzszám Felelős Építész tervező: Gyimesi Márton E 04-0258 Tervező: Antal Anita Építész-mérnök	GYÁRTMÁNYTERV DOKUMENTÁCIÓ 5700, Gyula, Petőfi tér 3.				
	7.sík-fsz. B5				
Építtető					
	Dátum	2018. Február	Lépték	M=1:10	Rajzszám
				GY-05	A2