

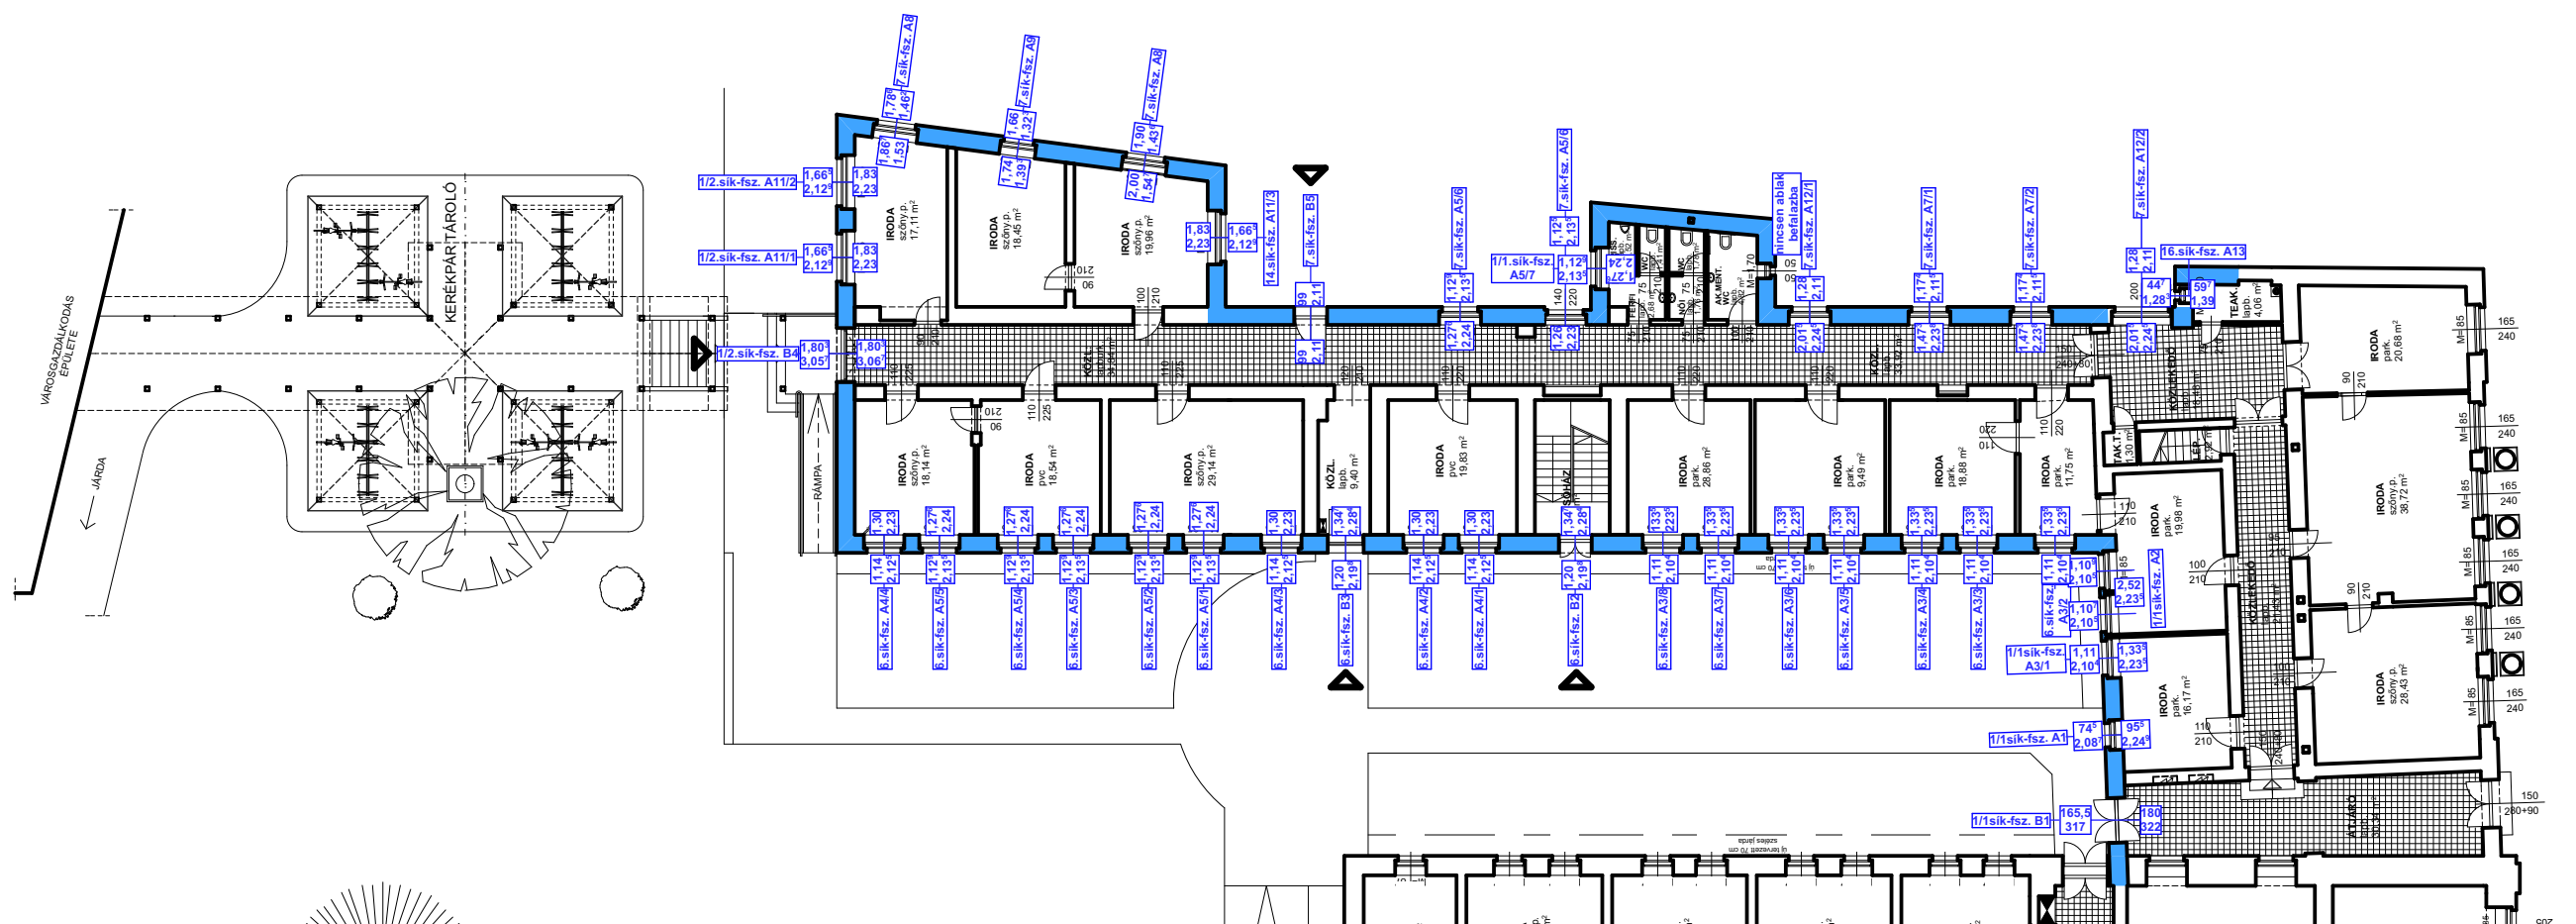


Földszinti alaprajz- konszignációs nézet

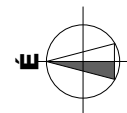

Emeleti alaprajz- konszignációs nézet

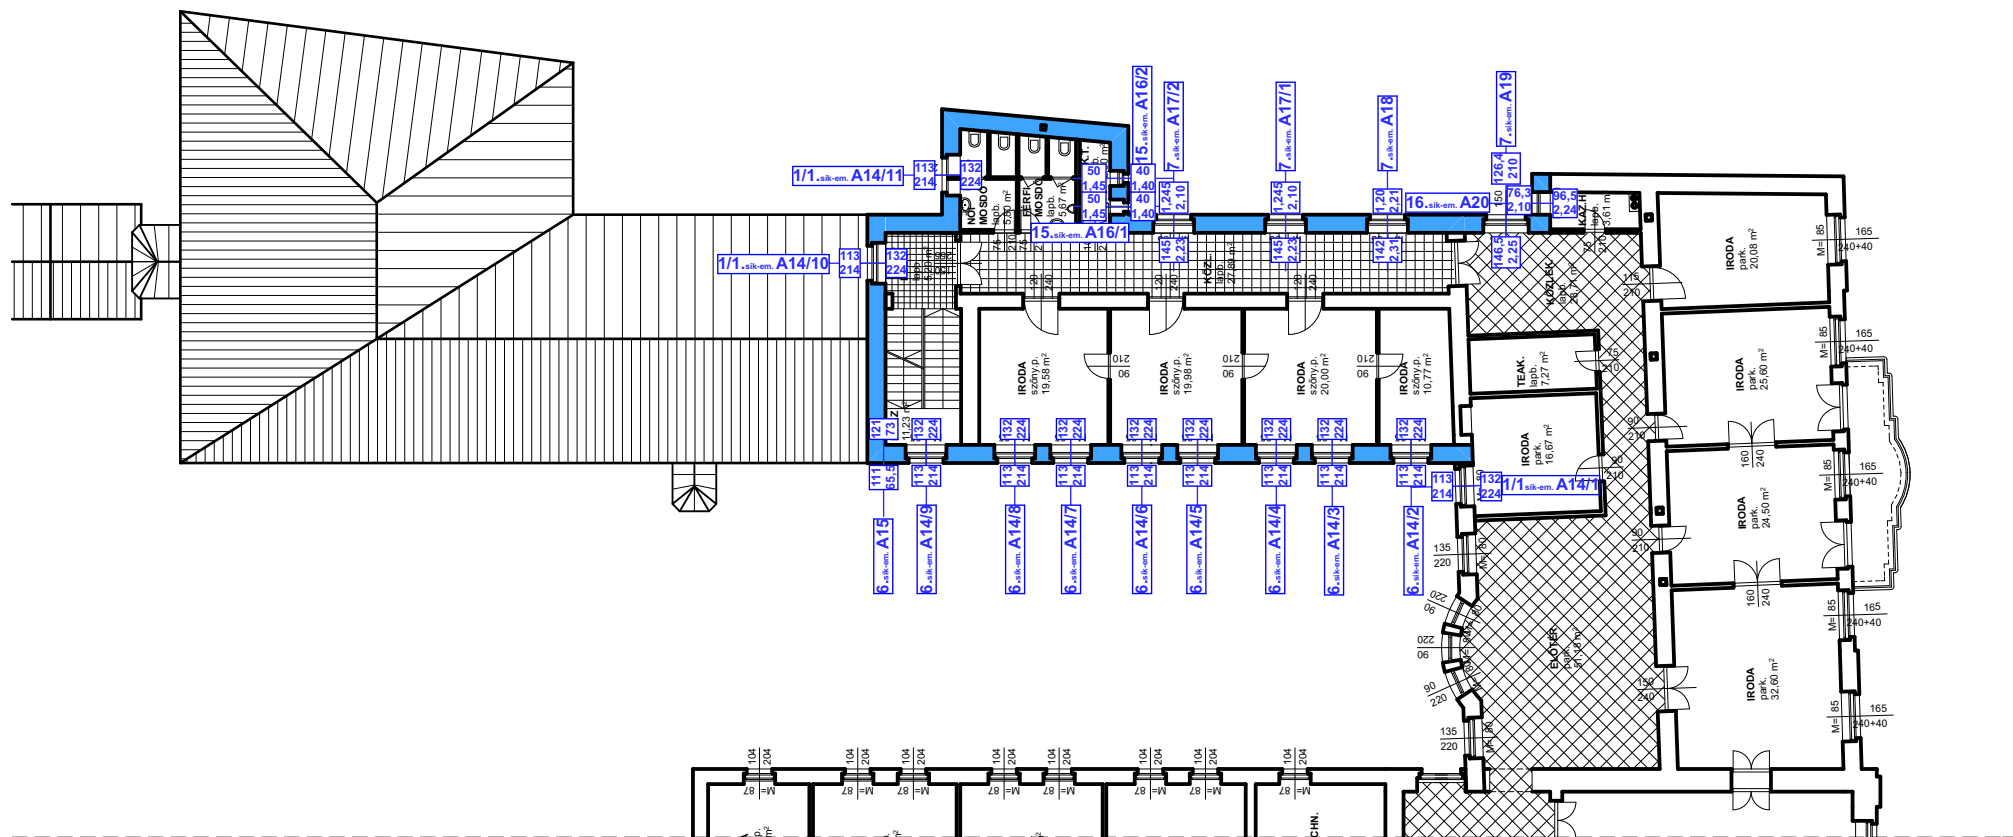

2018.02.28.

TERVEZETI LÉTESÍTMÉNY,  
MUNKÁ MEGNEVEZÉSE  
Cím / Helyrajzszám

Felölő Építész tervező:  
Gyimesi Márton  
É 04-0258

Tervező:  
Antal Anita  
Építész-mérnök  
Antal Anita

KONSZIGNÁCIÓS TERVDOKUMENTÁCIÓ  
5700, Gyula, Petőfi tér 3.

Alaprajzok

Építető

Dátum

2018. Február

Lépték

M=1:250

Rajzszám

K-01