

M 1:10



M 1:1C



M 1:10



**Ablak mérete (sz/m):** Lásd a felmérési tervet  
**Cserélőt üvege vastagság:** 4,5 cm  
 Hőszigetelő zárnagy és belső oldalon szorítóléccel ellátva  
 külső oldalon ablak osztó található - festeni kell  
**Üvegezés:** Kétrétegű hőszigetelő üveg (szigetelő üveg (3-6-3)  
 3mm-es, torzításmentes üveg, lágyfém bevonattal  
 LOW E-belső oldalon Argongáz Töltésű üvegezés  
 Üvegezés: befele-befele nyíló szerkezet  
**Pántok:** külső és belső szarnyakon bevéspánttal díszített

**Meglévő belső szárny vastagság:** 4,5 cm  
**Anyag:** Tömbösített borovi fenyő  
**Profilozás:** eredeti profil megtartása- szárnyakat csapoláson túl sarokvassal kell megerősíteni ha szükséges, zárszerkezet javítás  
**Nyitása:** befelé-befele nyíló szerkezet  
**Üvegezés:** Hagyományos egyrétegű üvegezés belső szárnyakon  
 Gitterez: Festés takarón 1-2 mm az üvegre- helyenként cserélni

A vasalatok pótlásuk után korróziógátló festést kapjanak,  
Ne legyenek kiemelve, színük ne térjen el a fa színétől.  
**Pántok:** külső és belső szárnyakon bevésőpánttal díszített.

**Tisztlátás:**  
A patthozó festékretegek eltávolítása, kémlelés módján, a faanyag károsítása nélkül történjen.  
A legalsó, esetleg erősen a fához tapadó lenolajos festéket nem kell eltávolítani!  
A profilozásokat eltávolító festékreteget el kell távolítani, hogy a profilok szépen fussanak. A pergő részekből megtisztított felületre vizesbázisú tapaszolás kerül.  
Becsiszolással kell a felületet a festéshez előkészíteni (80-100-as papír).


A megasztalt csapások megerősítése (ragasztás, ékeles, köldökcsap). Sarokpántok megerősítése. A tönkrement, elkorhadott elemeket cserélni kell. A vízvetők esetleges cseréjénél a vízvetőt be kell építeni a keretbe, nem elég a ragasztás ill. a szögelés.

**Ablak festés színe: Zöld RAL 6016 belül fehér**  
**A GYÁRTMÁNYTERV a farestaurátori terv együtt vehető figyelembe!!!**


M 1:10



A1 - Ablak Pánt  
8 db - L alaku pánt  
M 1:5

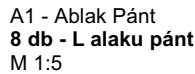



A1 - Ablak Kilincs zár részlet  
2 db - alsó-felső belső szárny  
M 1:5

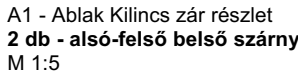

A1 - Ablak Kilincs zár részlet  
1 db - alsó belső szárny  
M 1:5


Tervezett Típus		A1 TÍPUS- FESTÉS			
Konzignációs jel		1/1. sík-fsz. A1			
Jel	Leírás	Allapot	Javaslat	Méret (cm)	Mennyiség
A1	Kapcsolt gerébtkos ablak Dupla befelénylő Külső 6 osztású homlokzati Belső szárny befele nyíló Külső szárny befele nyíló Hőszigetelt cserélt szárny	Külső szárnyak helyenltek festék lepereg,kiszáradt jó állapotú,záródása jó Belső festésre szorul	Külső- belső szárny festés Külső fal körüli vakolat javítás	Külső méret 74,5/208 <sup>7</sup> Belső méret 95,5/224 <sup>9</sup>	1 db

2018.02.28.

 TERVEZETI LÉTESÍTMÉNY, MUNKA MEGNEVEZÉSE Cím / Helyrajzszám Felelős Építész tervező: <b>Gyimesi Márton</b> É 04-0258 	<b>GYÁRTMÁNYTERV DOKUMENTÁCIÓ</b> 5700, Gyula, Petőfi tér 3.				
	<b>1/1.sík-fsz. A1</b>				
Tervező: <b>Antal Anita</b> Építésmérnök 	Építető	Dátum <b>2018. Február</b>	Lépték <b>M=1:10</b>	Rajzszám <b>GY-01</b>	<b>A2</b>

A2/1-2 - Ablak belső oldali nézet  
Felmért állapot


M 1:10

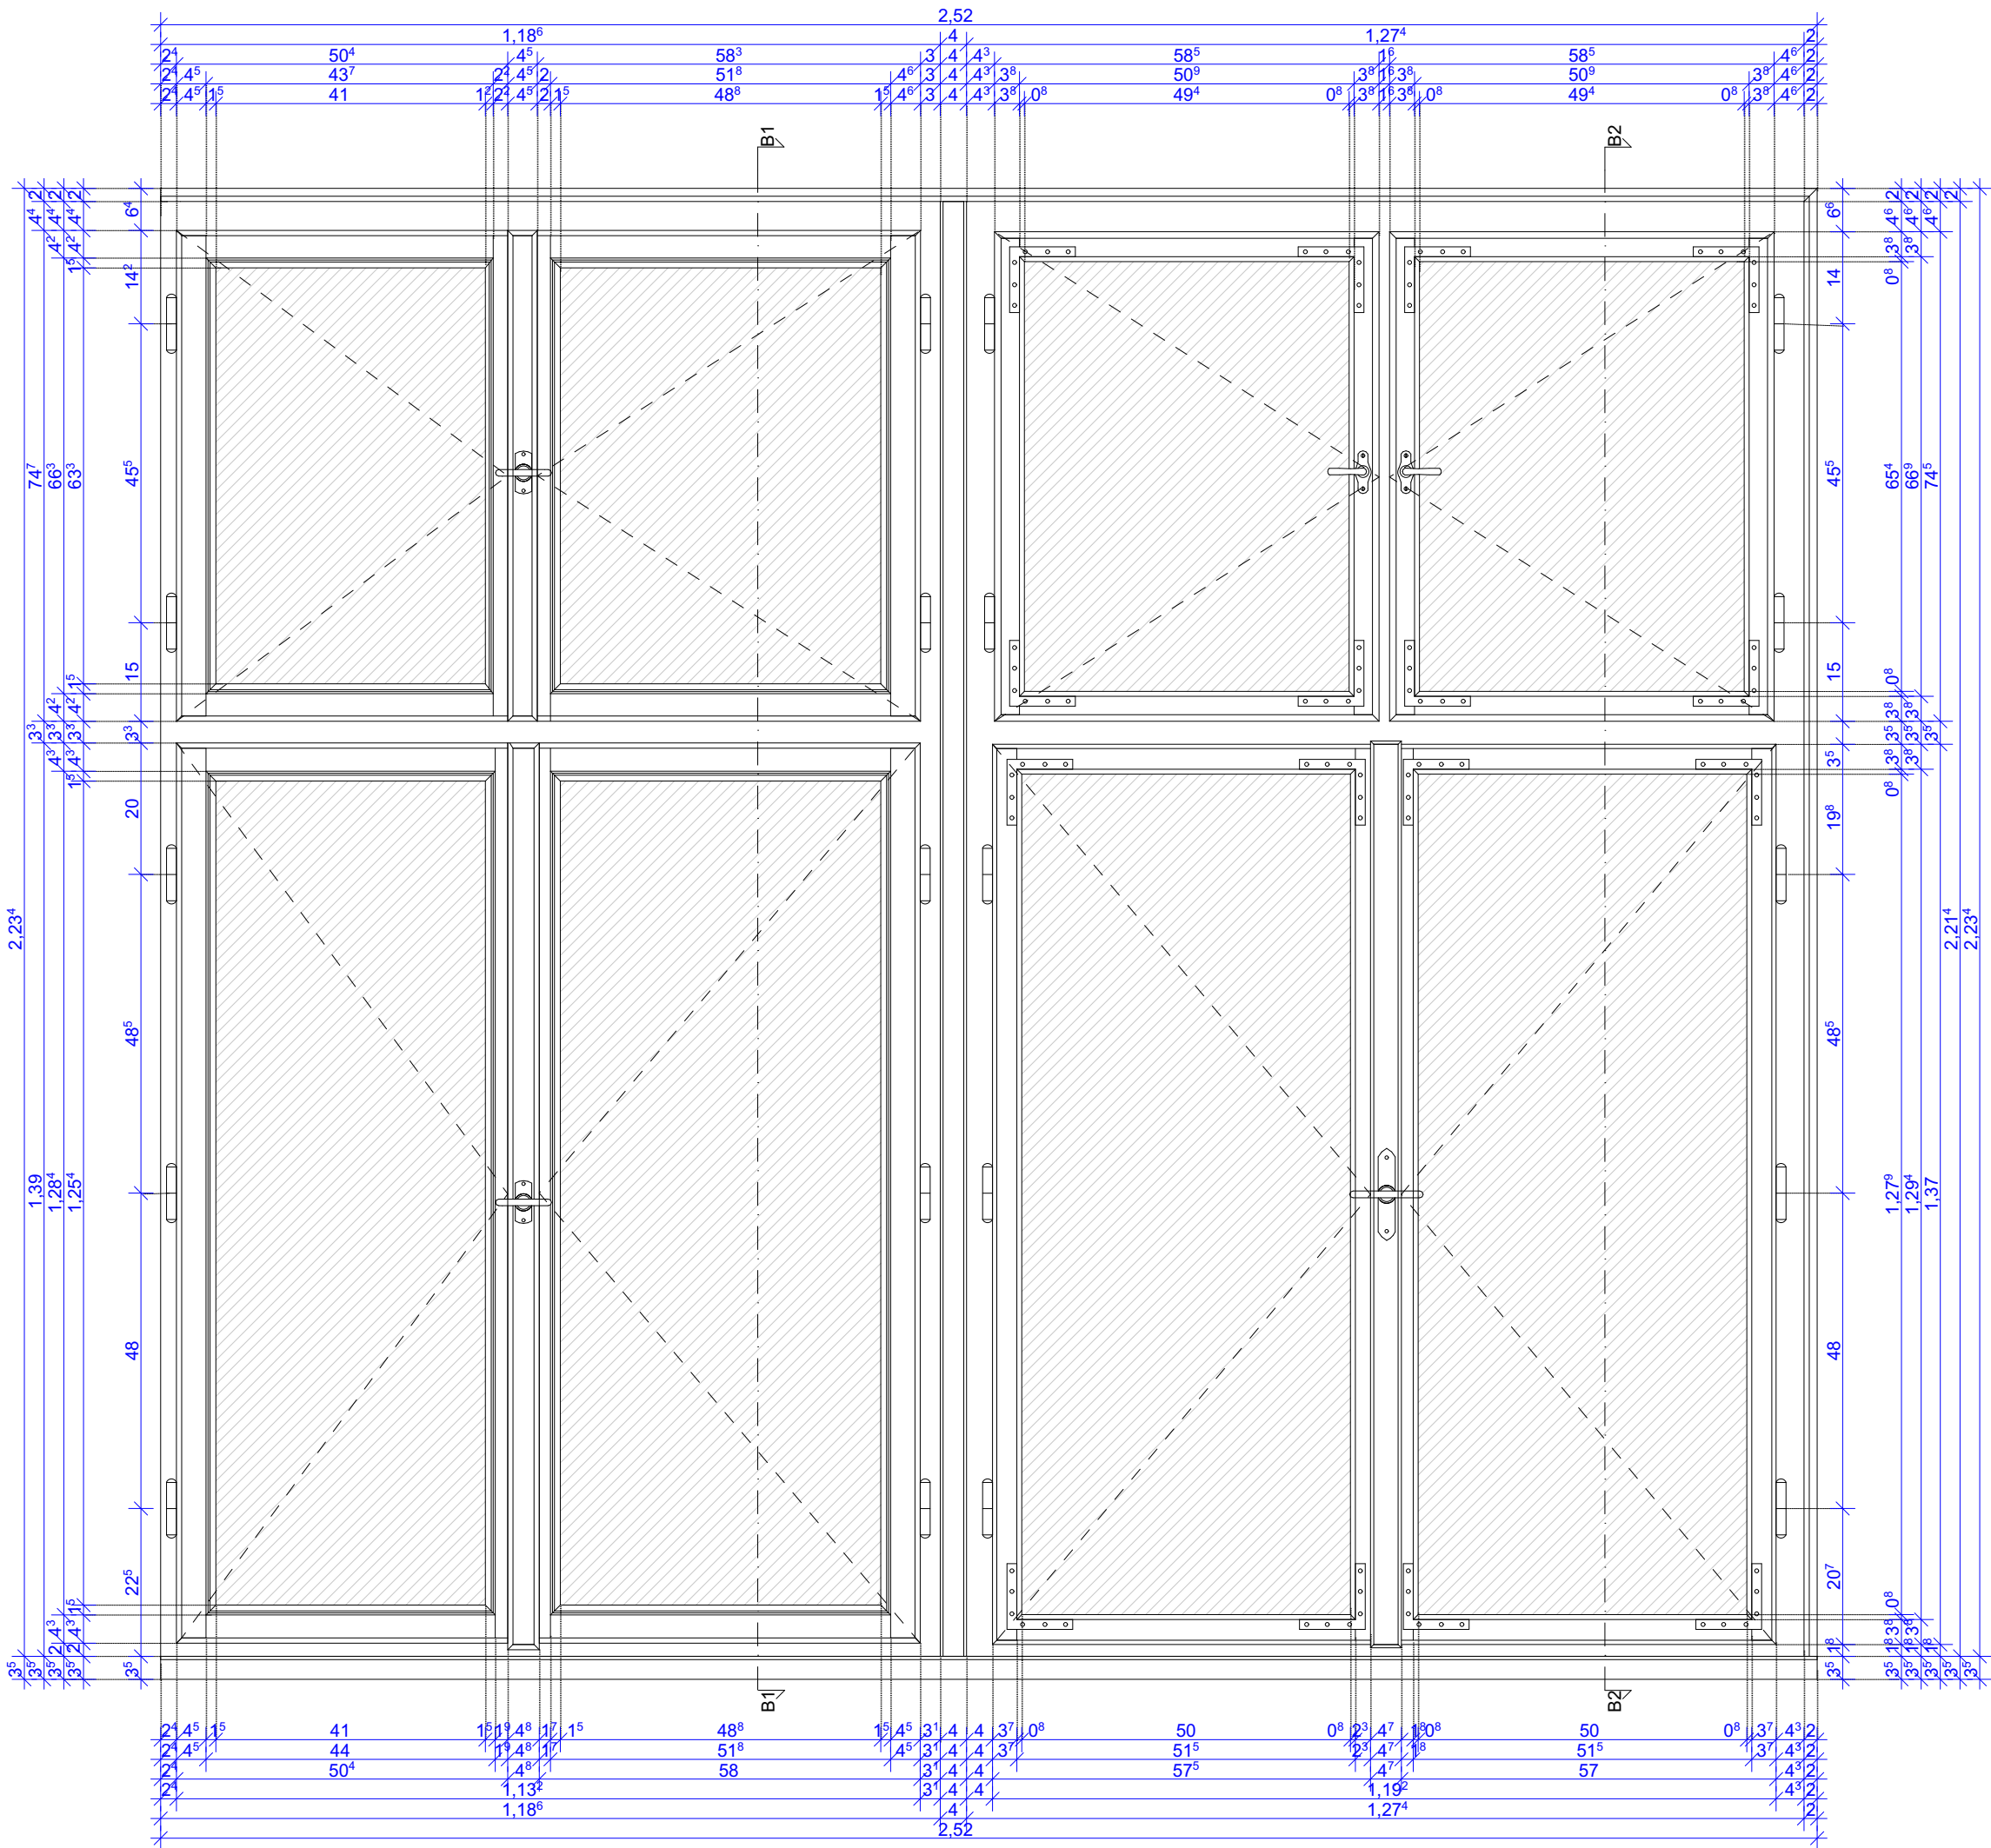

A2/1 Ablak Alaprajzi metszet  
A-A metszet Felmért állapot


A2/2 Ablak Alaprajzi metszet  
A-A metszet Felmért állapot

M 1:10

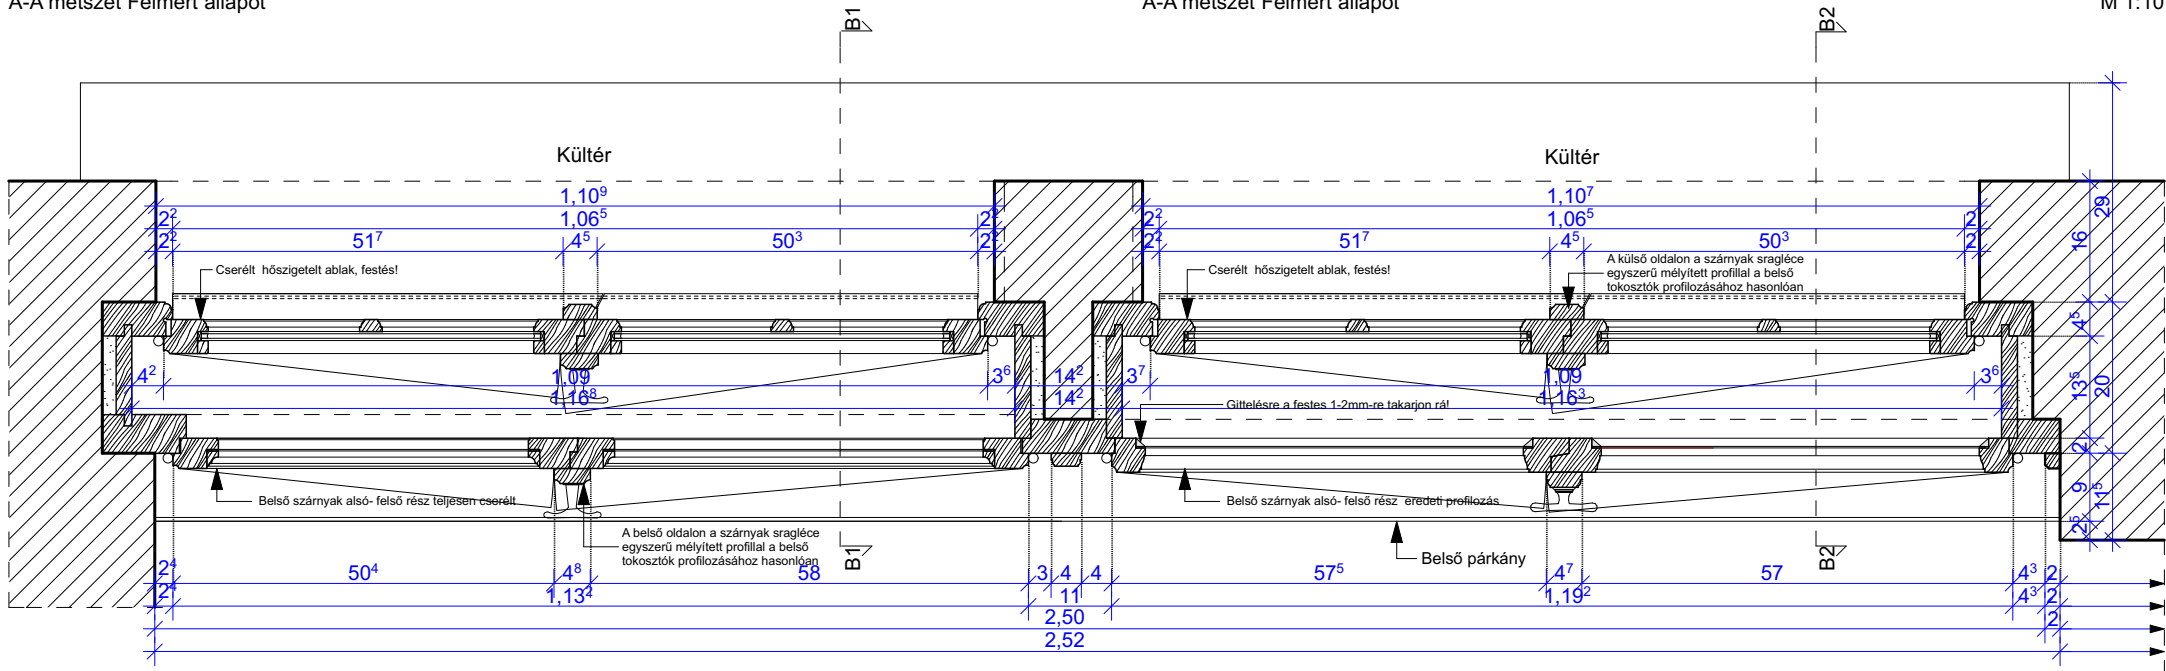

A2/1 - B1 Függőleges metszet  
Felmért állapot

M 1:10

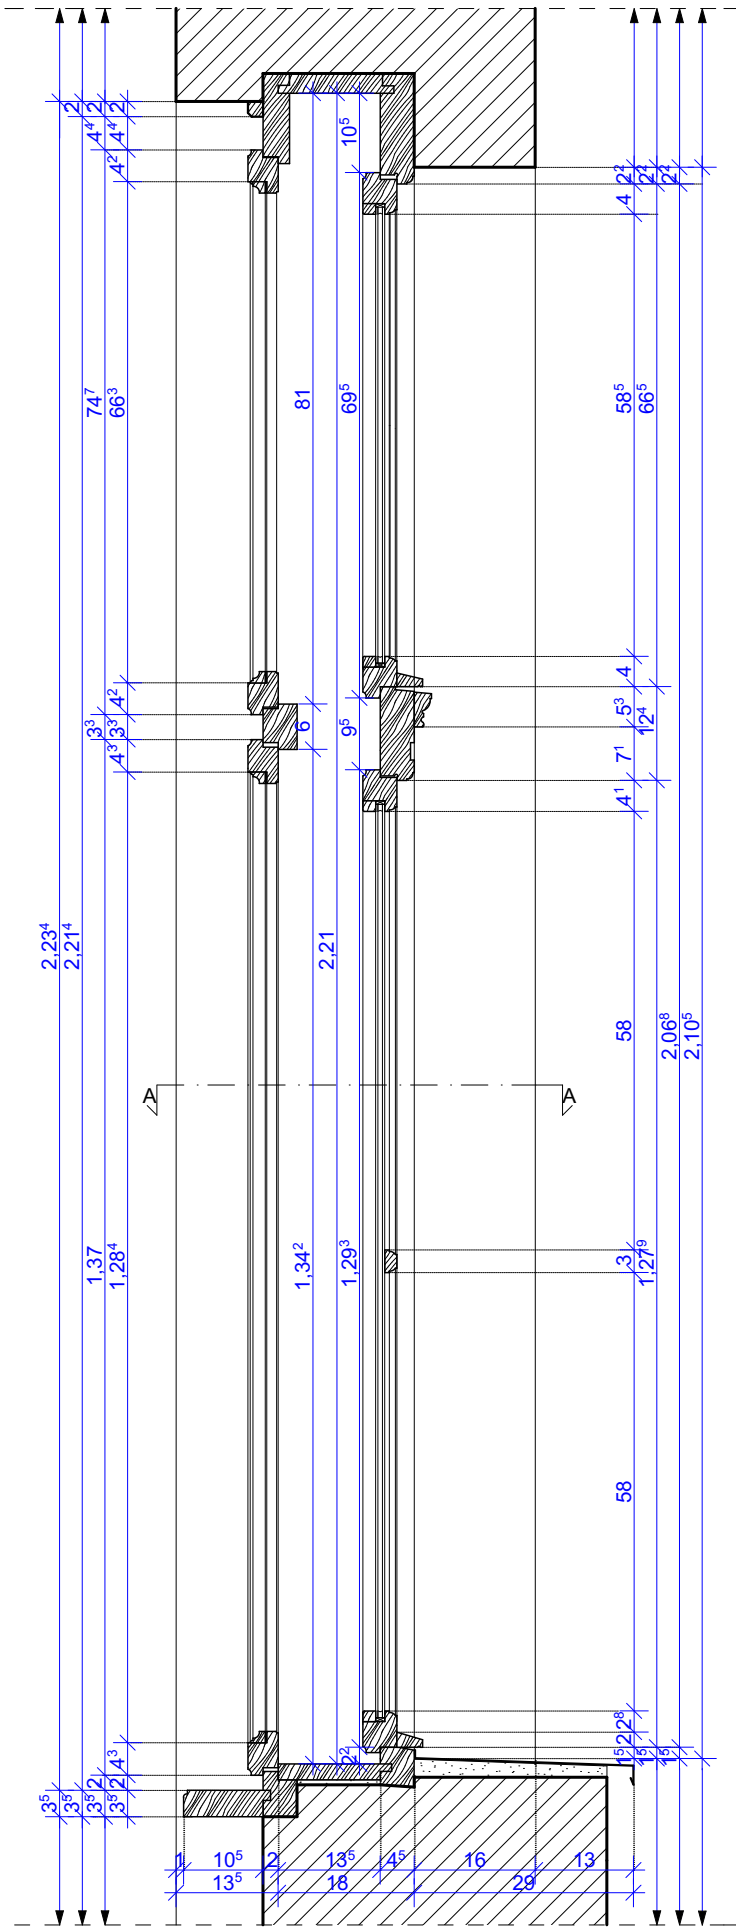

#### Külső ablak szárny:cserélt

**Ablak mérete** (szí/m): Lásd a felméri tervet  
**Cserélt szárny vastagság:** 4,5 cm  
Hőszigetelt üvegere és belső oldalán szorítóléccel ellátva  
külső oldalán ablak osztó található - festeni kell  
**Üvegezés:** Kétrétegű hőszigetelő üvegezés (3-6-3)  
3mm-es,torzításmentes üveg, lágyfém bevonattal  
LOW E-belső oldalon Argongáz Töltésű üvegezés  
**Nyitása:** befele-befele nyíló szerkezet  
**Pántok:** külső és belső szárnyakon bevésőpánttal díszített.

#### A2/1 - Belső ablak szárny:

**Meglévő belső szárny vastagság:** 4,5 cm  
**Anyag:** fenyő  
**Profilozás:**cserélt letisztult egyszerű profil megtartása- szárnyakat csapoláson túl sarokvassal kell megerősíteni ha szükséges, zárszerkezet javítás  
**Nyitása:** befele-befele nyíló szerkezet  
**Üvegezés:**Hagyományos egyrétegű üvegezés belső szárnyakon, szorítóléccel ellátva  
Gittezés : Festés takarjon rá 1-2 mm az üvegre- helyenként cserélni  
**Vasaltok, zárszerkezet:**  
A vasalatok pótlásuk után korrozógátló festést kapjanak,  
Ne legyenek kiemelve, színük ne térjen el a fa színétől.  
**Zárszerkezet:** záratok eredetire pótolni kell ahol hiányos törött és záródásukat meg kell oldalni  
Felmérési terv alapján.  
**Pántok:** külső és belső szárnyakon bevésőpánttal díszített.

#### A2/2 - Belső ablak szárny:

**Meglévő belső szárny vastagság:** 4,5 cm  
**Anyag:** Tömbösített borovi fenyő  
**Profilozás:**eredti profil megtartása- szárnyakat csapoláson túl sarokvassal kell megerősíteni ha szükséges, zárszerkezet javítás ha szükséges  
**Nyitása:** befele-befele nyíló szerkezet  
**Üvegezés:**Hagyományos egyrétegű üvegezés belső szárnyakon  
Gittezés : Festés takarjon rá 1-2 mm az üvegre- helyenként cserélni.  
**Vasaltok:**  
A vasalatok pótlásuk után korrozógátló festést kapjanak,  
Ne legyenek kiemelve, színük ne térjen el a fa színétől.  
**Pántok:** külső és belső szárnyakon bevésőpánttal díszített.  
**Zárszerkezet:** záratok eredetire pótolni kell ahol hiányos törött és záródásukat meg kell oldalni  
Felmérési terv alapján.

**Javaslat:**A külső szárnyak utólagosak, formai kialakításuk nem megfelelő, cserélni kell a tervezett terv szerint, külső szárnyakat, sraglécezés! külső részen függőleges vajatolt díszítés, külső szárny belső oldalán a sragléc egyszerű mélyített profilal legyen ellátva. hiányos szerkezetek és záratok eredetire pótolni kell- Felmérési terv alapján.

#### Felújítás menete. 3 lépésben történjen.

**Tisztítás:**  
A pattogzó festékrétegek eltávolítása, kémleletes módon, a faanyag károsítása nélkül történjen.  
A legalsó, esetleg erősen a fához tapadó lenolajos festéket nem kell eltávolítani!  
A profilozásokat eltömő festékréteget el kell távolítani, hogy a profilok szépen fussanak. A pergő részekről megtisztított felületre vízesbázisú tapaszolás kerül.  
Becsiszólással kell a felületet a festéshez előkészíteni (80-100-as papír).

**Szerkezet megerősítés:**  
A meglazult csapolások megerősítése (ragasztás, ékelés, köldökcsap). Sarokpántok megerősítése. A lönkrement, elkorhadt elemeket cserélni kell. A vízvétők esetleges cseréjénél a vízvétőt be kell építeni a keretbe, nem elég a ragasztás ill. a szögelés.

**Festés:** 3 rétegben történjen, egy alapozó és két réteg színrefestés( vízvázisú)  
Második réteg csak ecsettel történhet. Szinterv alapján.

**Ablak festés színe: Zöld RAL 6016 belül fehér**  
A GYÁRTMÁNYTERV a fa restaurátori terv együtt vehető figyelembe!!!

Tervezett Típus		A2 TIPUS- FESTÉS			
Konzignációs jel		1/1.sík-fsz. A2/1-2			
Jel	Leírás	Állapot	Javaslat	Méret (cm)	Mennyiség
A2	Kapcsolt gerébtokos ablak Dupla befelenyíló	Külső szárnyak helyenként festék leperereg,kiszáradt záródása jó kilincs lötyög	Külső szárny festés csiszolás Külső fal körüli vakolat javítás	Külső méret 110 <sup>5</sup> /210 <sup>5</sup> 110 <sup>5</sup> /210 <sup>5</sup> Belső méret 252/223 <sup>4</sup>	1 db
	Külső 2X12 osztású homlokzati Belső szárny befele nyíló Külső szárny befele nyíló Hőszigetelt cserélt szárny	A külső oldalán a szárnyak sragléce egyszerű mélyített profilal a belső tokozottak profilozásához hasonlóan	Belső oldal festés, csiszolás, zár javítás		


**Megjegyzés:**  
Kivitelezés előtt a méretek a helyszínen ellenőrizendőek!

2018.02.28.

TERVEZETT LÉTESÍTMÉNY, MUNKÁ MEGNEVEZÉSE Cím / Helyrajzszám Feladók Építész tervező: Gyimesi Márton É 04-0258 Tervező: Antal Anita Építésszámőrök Jelölés:	GYÁRTMÁNYTERV DOKUMENTÁCIÓ 5700, Gyula, Petőfi tér 3.			
	1/1.sík-2/1-2			
Tervező: Antal Anita Építésszámőrök Jelölés:	Építhető		Lépték	
	Dátum	2018. Február	Lépték	M=1:10
Rajzszám		GY-02/1	A2	




A2/2 - B1 Külső oldali nézet  
M 1:10 Felmért állapot

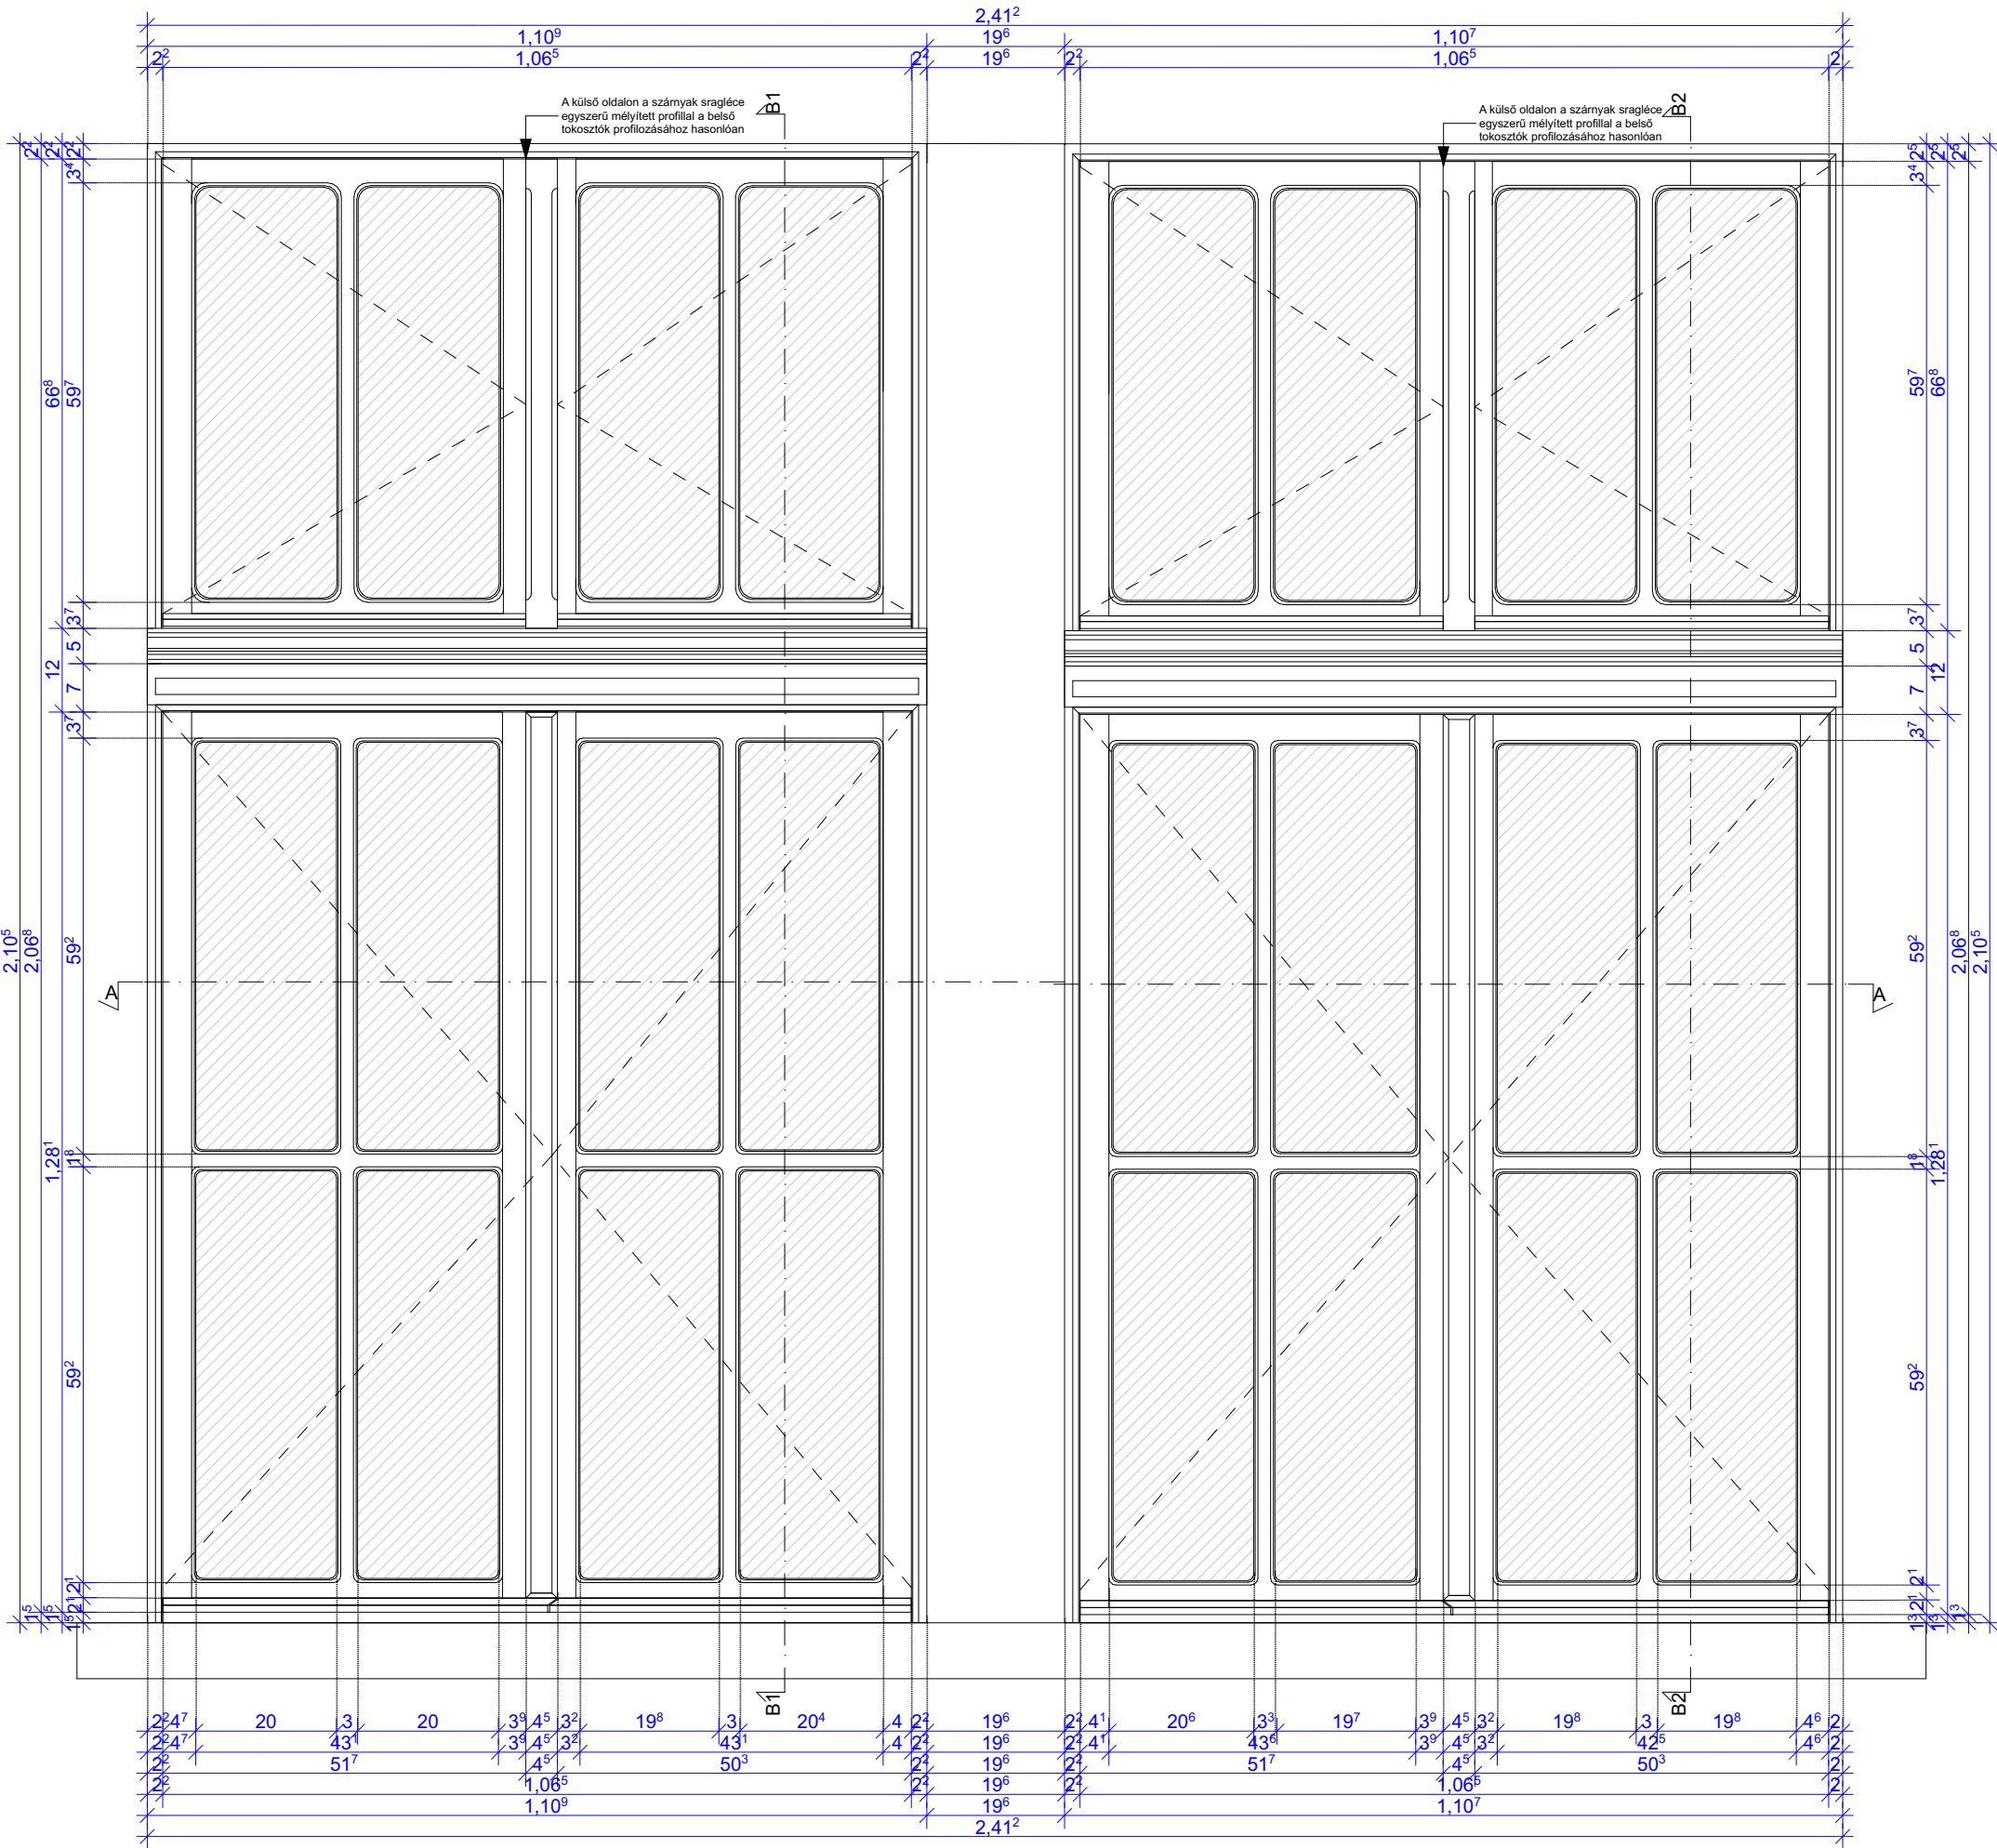

A2/2 - B2 Külső oldali nézet  
M 1:10 Felmért állapot

A2/2 - B2 Függőleges metszet  
Felmért állapot

M 1:10

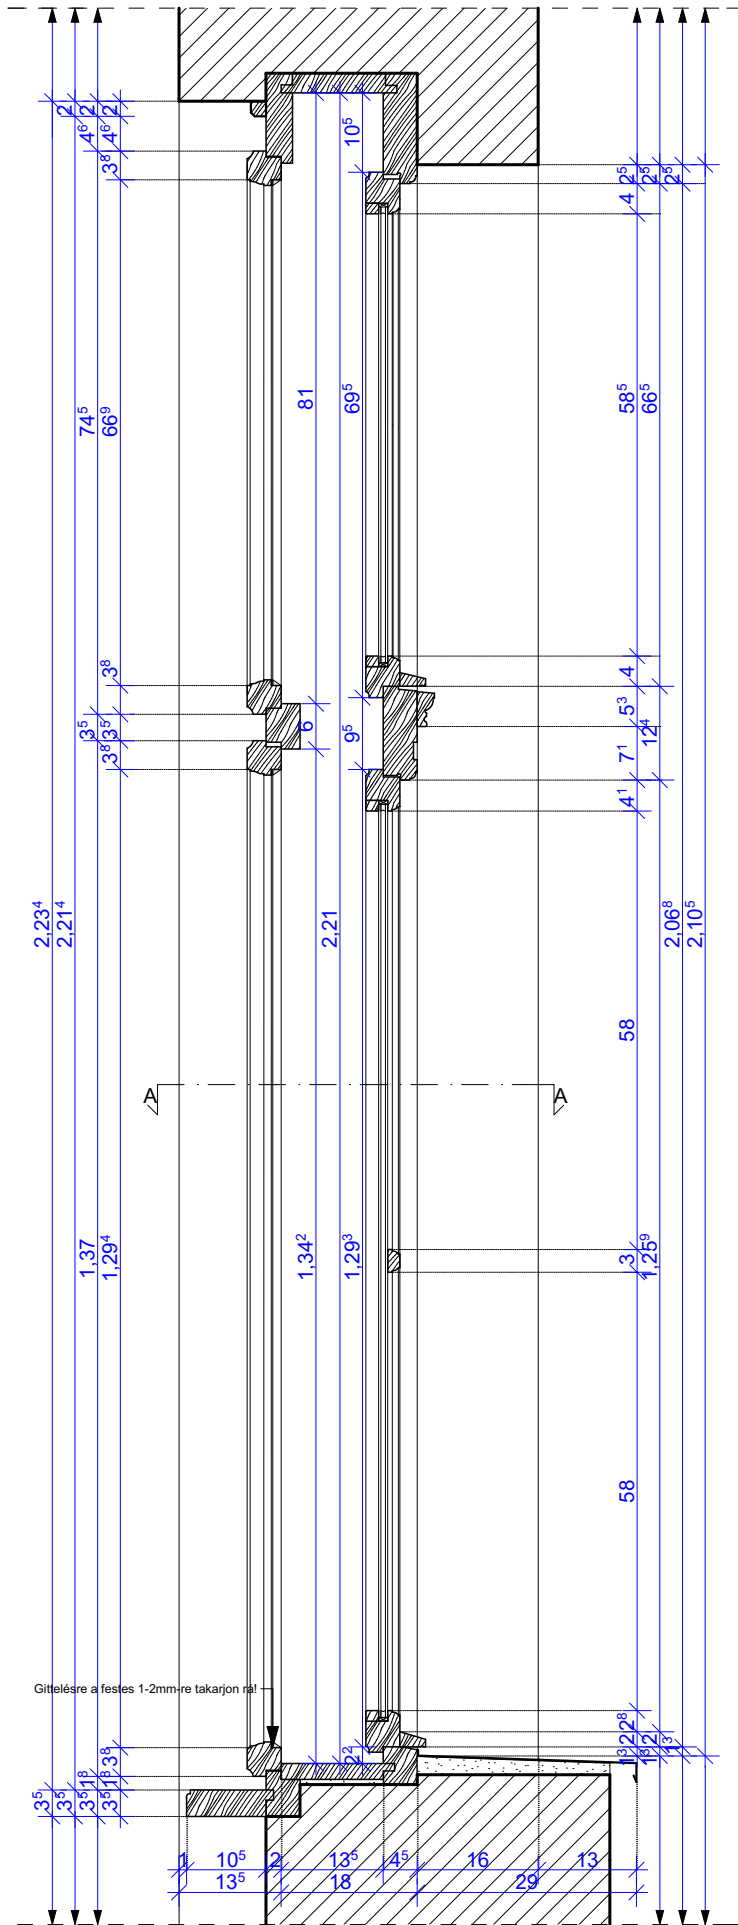

#### Külső ablak szárny:cserélt

**Ablak mérete** (sz/m): Lásd a felméri tervet  
**Cserélt szárny vastagság:** 4,5 cm  
Hőszigetelt üvegre és - belső oldalán szorítóléccel ellátva  
külső oldalán ablak osztó található - festeni kell  
**Üvegezés:** Kétrétegű hőszigetelő üvegezés (3-6-3)  
3mm-es,torzításmentes üveg, lágyfém bevonattal  
LOW E-belső oldalon Argongáz Töltésű üvegezés  
**Nyitása:** befele-befele nyíló szerkezet  
**Pántok:** külső és belső szárnyakon bevésőpánttal díszített.

#### A2/1 - Belső ablak szárny:

**Meglévő belső szárny vastagság:** 4,5 cm  
**Anyag:** fenyő  
**Profilozás:**cserélt letisztult egyszerű profil megtartása- szárnyakat csapoláson túl sarokvassal kell megerősíteni ha szükséges, zárszerkezet javítás  
**Nyitása:** befele-befele nyíló szerkezet  
**Üvegezés:**Hagyományos egyrétegű üvegezés belső szárnyakon, szorítóléccel ellátva  
Gittezés : Festés takarjon rá 1-2 mm az üvege- helyenként cserélni  
**Vasaltok, zárszerkezet:**  
A vasalatok pótlásuk után korróziógátló festést kapjanak.  
Ne legyenek kiemelve, színük ne térjen el a fa színétől.  
**Zárszerkezet:** záratok eredetire pótolni kell ahol hiányos törött és zárodásukat meg kell oldalni  
Felméri terv alapján.  
**Pántok:** külső és belső szárnyakon bevésőpánttal díszített.

#### A2/2 - Belső ablak szárny:

**Meglévő belső szárny vastagság:** 4,5 cm  
**Anyag:** Tömbösített borovi fenyő  
**Profilozás:**eredeti profil megtartása- szárnyakat csapoláson túl sarokvassal kell megerősíteni ha szükséges, zárszerkezet javítás ha szükséges  
**Nyitása:** befele-befele nyíló szerkezet  
**Üvegezés:**Hagyományos egyrétegű üvegezés belső szárnyakon  
Gittezés : Festés takarjon rá 1-2 mm az üvege- helyenként cserélni.  
**Vasaltok:**  
A vasalatok pótlásuk után korróziógátló festést kapjanak.  
Ne legyenek kiemelve, színük ne térjen el a fa színétől.  
**Pántok:** külső és belső szárnyakon bevésőpánttal díszített.  
**Zárszerkezet:** záratok eredetire pótolni kell ahol hiányos törött és zárodásukat meg kell oldalni  
Felméri terv alapján.

**Javaslat:**A külső szárnyak utólagosak, formai kialakításuk nem megfelelő, cserélni kell a tervezett terv szerint, külső szárnyakat, sraglécezés( külső részen függőleges vajatolt díztítés, külső szárny belső oldalán a sragléc egyszerű mélyített profilal legyen ellátva. hiányos szerkezetek és záratok eredetire pótolni kell- Felméri terv alapján.

#### Felújítás menete. 3 lépésben történjen.

**Tisztítás:**  
A pattogzó festékrétegek eltávolítása, kíméletes módon, a faanyag károsítása nélkül történjen.  
A legalsó, esetleg erősen a fához tapadó lenolajos festéket nem kell eltávolítani!  
A profilozásokat eltömő festékréteget el kell távolítani, hogy a profilok szépen fussanak. A pergő részekről megtisztított felületre vizesbázisú tapaszolás kerül.  
Becsizolással kell a felületet a festéshez előkészíteni (80-100-as papír).


#### Szerkezet megerősítés:

A meglazult csapolások megerősítése (ragasztás, ékelés, köldöcsap). Sarokpántok megerősítése. A tönkrement, elkorhadat elemeket cserélni kell. A vízvetők esetleges cseréjénél a vízvetőt be kell építeni a keretbe, nem elég a ragasztás ill. a szögelés.


**Festés:** 3 rétegben történjen, egy alapozó és két réteg színrefestés( vízvázisú)  
Második réteg csak ecsettel történhet. Színterv alapján.

**Ablak festés színe: Zöld RAL 6016 belül fehér**  
A GYÁRTMÁNYTERV a farestaurátori terv együtt vehető figyelembe!!!


A2/2- Ablak Pánt  
16 db - L alaku pánt  
M 1:5

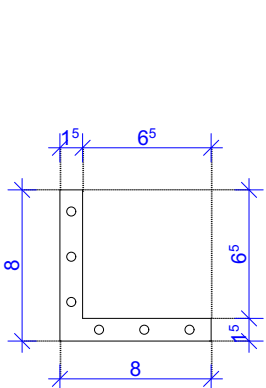


A2/2- Ablak Kilincs zár részlet  
1 db- Zár alsó belső szárny  
M 1:5

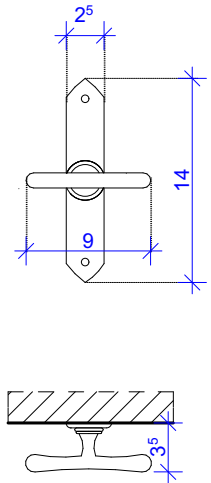


A2/2- Ablak Kilincs zár részlet  
2 db felső belső szárny  
M 1:5

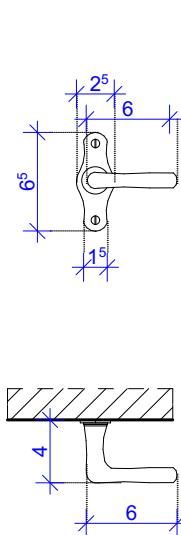


A2/2 Ablak Kilincs zár részlet  
1 db- Zár külső- alsó szárny  
M 1:5

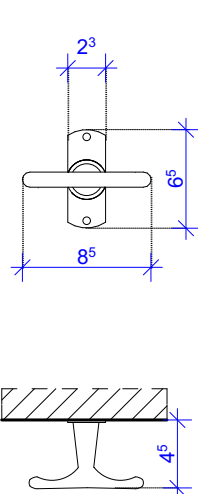


A2/2Ablak zárszerkezet  
2 db - Zár Külső felső szárny  
M 1:5

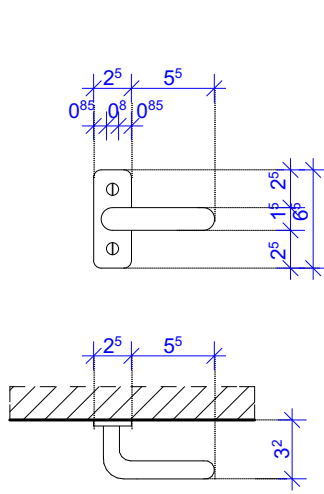


A2/2 - Ablak Diópánt részlet  
20 db - pánt  
M 1:5

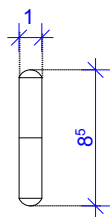


A2/1 Ablak Kilincs zár részlet  
3 db- Zár külső alsó, belső- alsó+felső szárny  
M 1:5

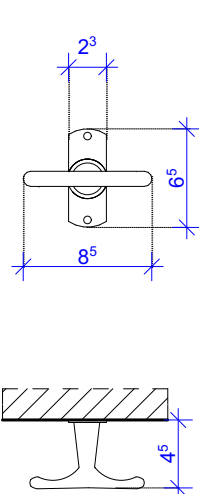

A2/1 zárszerkezet  
2 db - Zár Külső felső szárny  
M 1:5

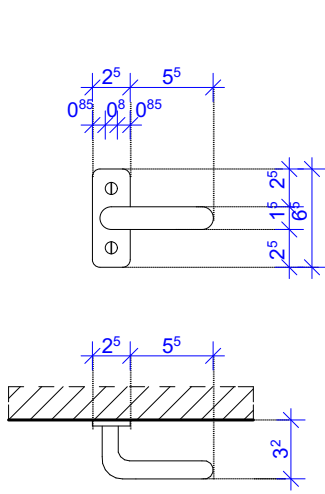

A2/1 - Ablak Diópánt részlet  
20 db - pánt  
M 1:5

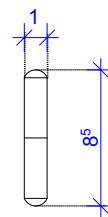

Tervezett Típus		A2 TÍPUS- FESTÉS			
Konzignációs jel		1/1.sík-fsz. A2/1-2			
Jel	Leírás	Állapot	Javaslat	Méret (cm)	Mennyiség
A2	Kapcsolt gerébtokos ablak Dupla befelenyíló Külső 2X12 osztású homlokzati Belső szárny befele nyíló Külső szárny befele nyíló Hőszigetelt cserélt szárny	Külső szárnyak helyenként festék leperereg,kiszáradt zárodása jó kilincs lötyög A2/1 ablak szárnyak cseréltek, festésre szorulnak	Külső szárny festés csiszolás Külső fal körüli vakolat javítás Belső oldal festés, csiszolás, zár javítás	Külső méret 110 <sup>8</sup> /210 <sup>5</sup> 110 <sup>8</sup> /210 <sup>5</sup> Belső méret 252/223 <sup>4</sup>	1 db


**Megjegyzés:**  
Kivitelezés előtt a méretek a helyszínen ellenőrizendőek!

2018.02.28.


TERVEZETT LÉTESÍTMÉNY, MUNKÁK MEGNEVEZÉSE Cím / Helyszín Felhasználó Építész tervező: Gyimesi Márton E 04-0258 Tervező: Antal Anita Építésszám Antal Anita	GYÁRTMÁNYTERV DOKUMENTÁCIÓ 5700, Gyula, Petőfi tér 3.			
	1/1.sík-2/1-2			
Tervező: Antal Anita Építésszám Antal Anita	Építésszám		Építésszám	
	Dátum		Dátum	
2018. Február		M=1:10		GY-02/2
				A2

A3/1 - Ablak belső oldali nézet  
Felmért állapot

M 1:10

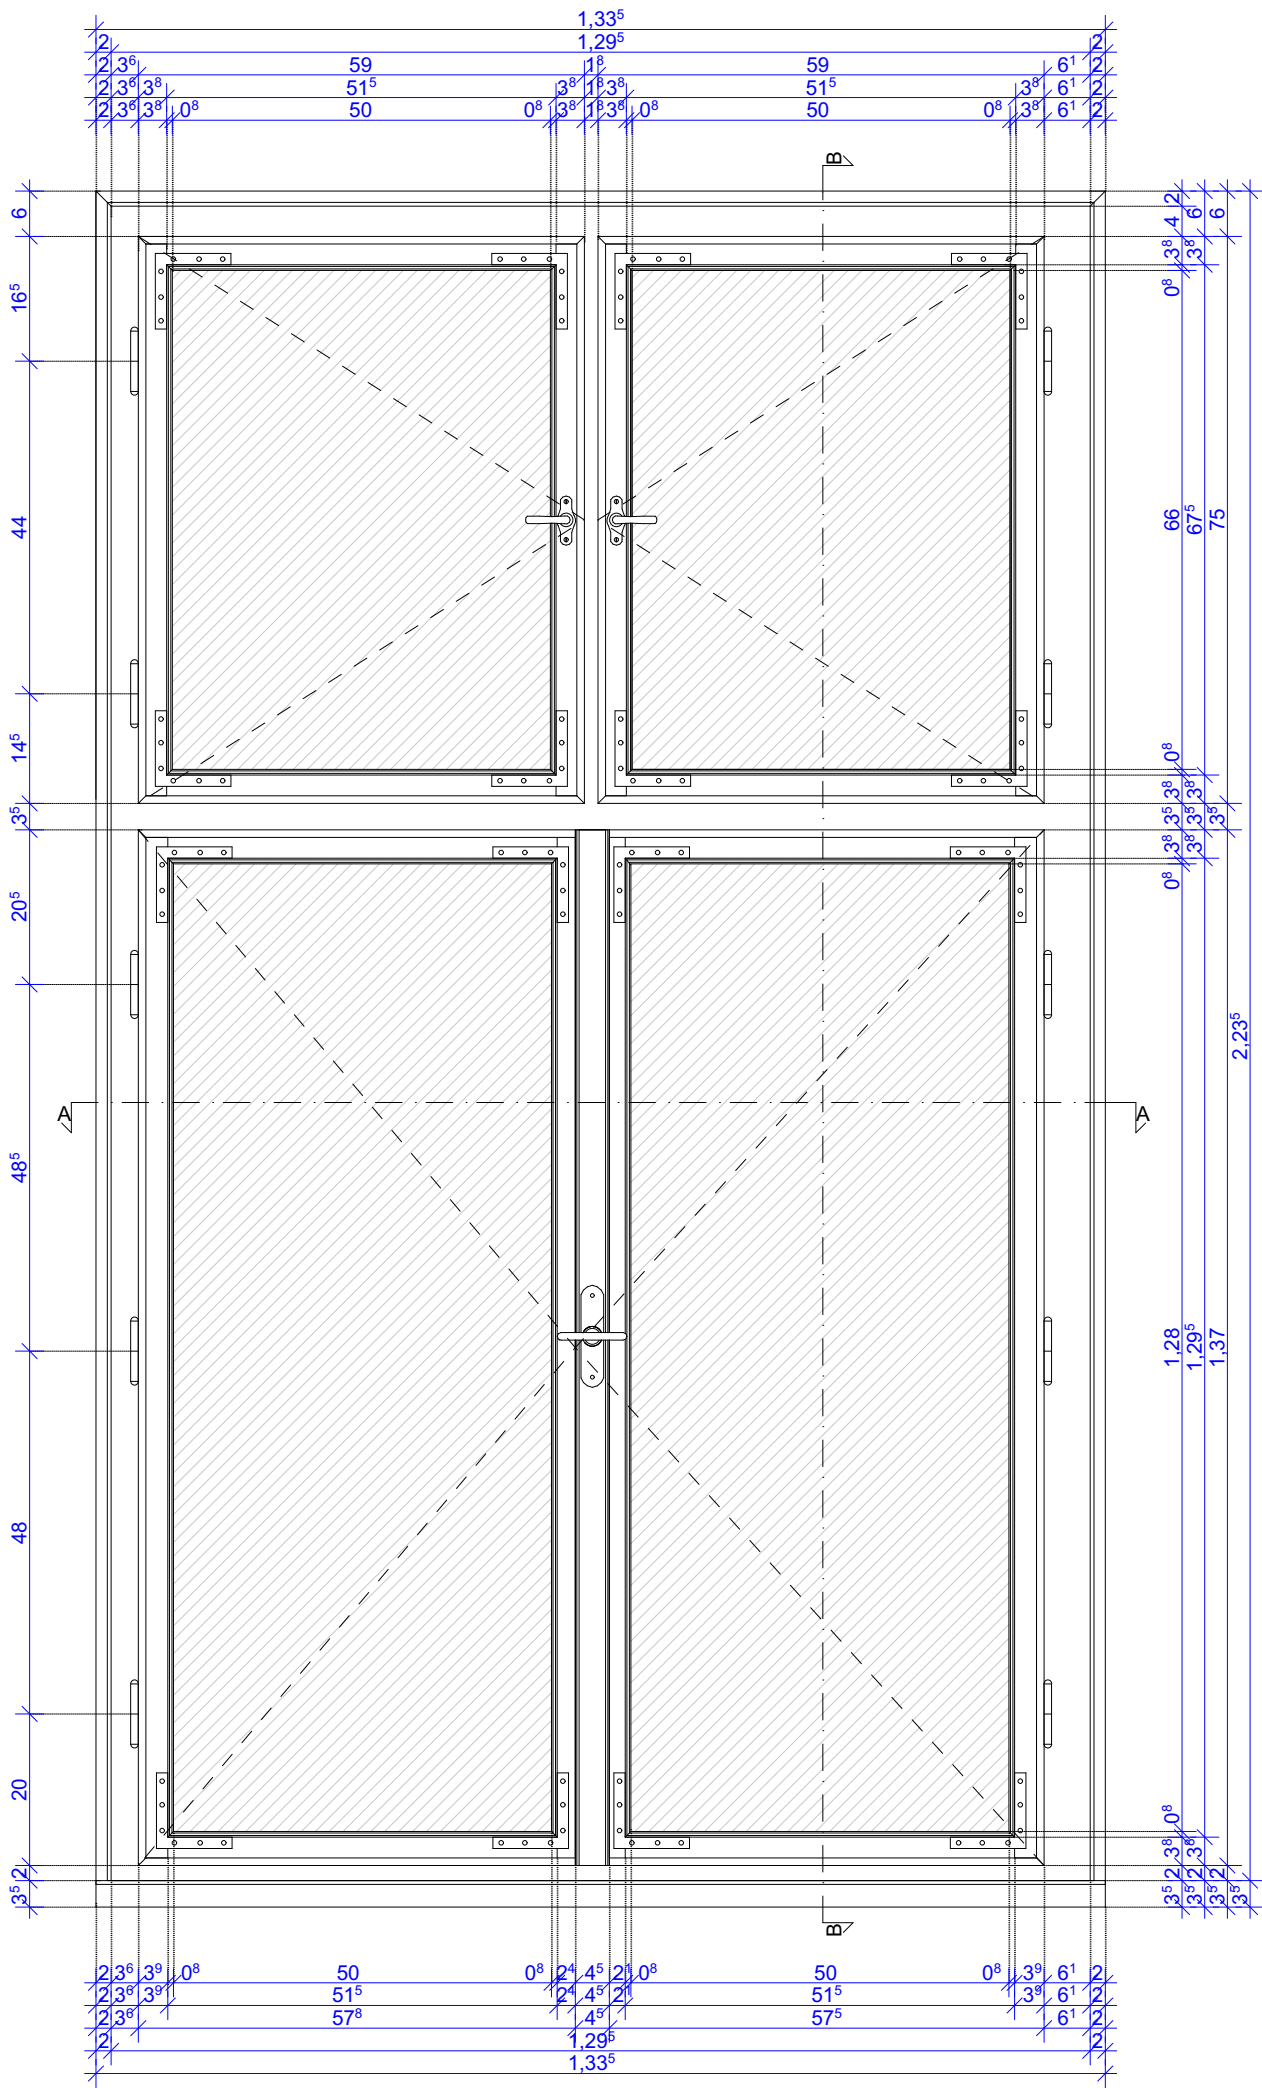


A3/1 - Ablak B-B függőleges metszet  
M 1:10 Felmért állapot

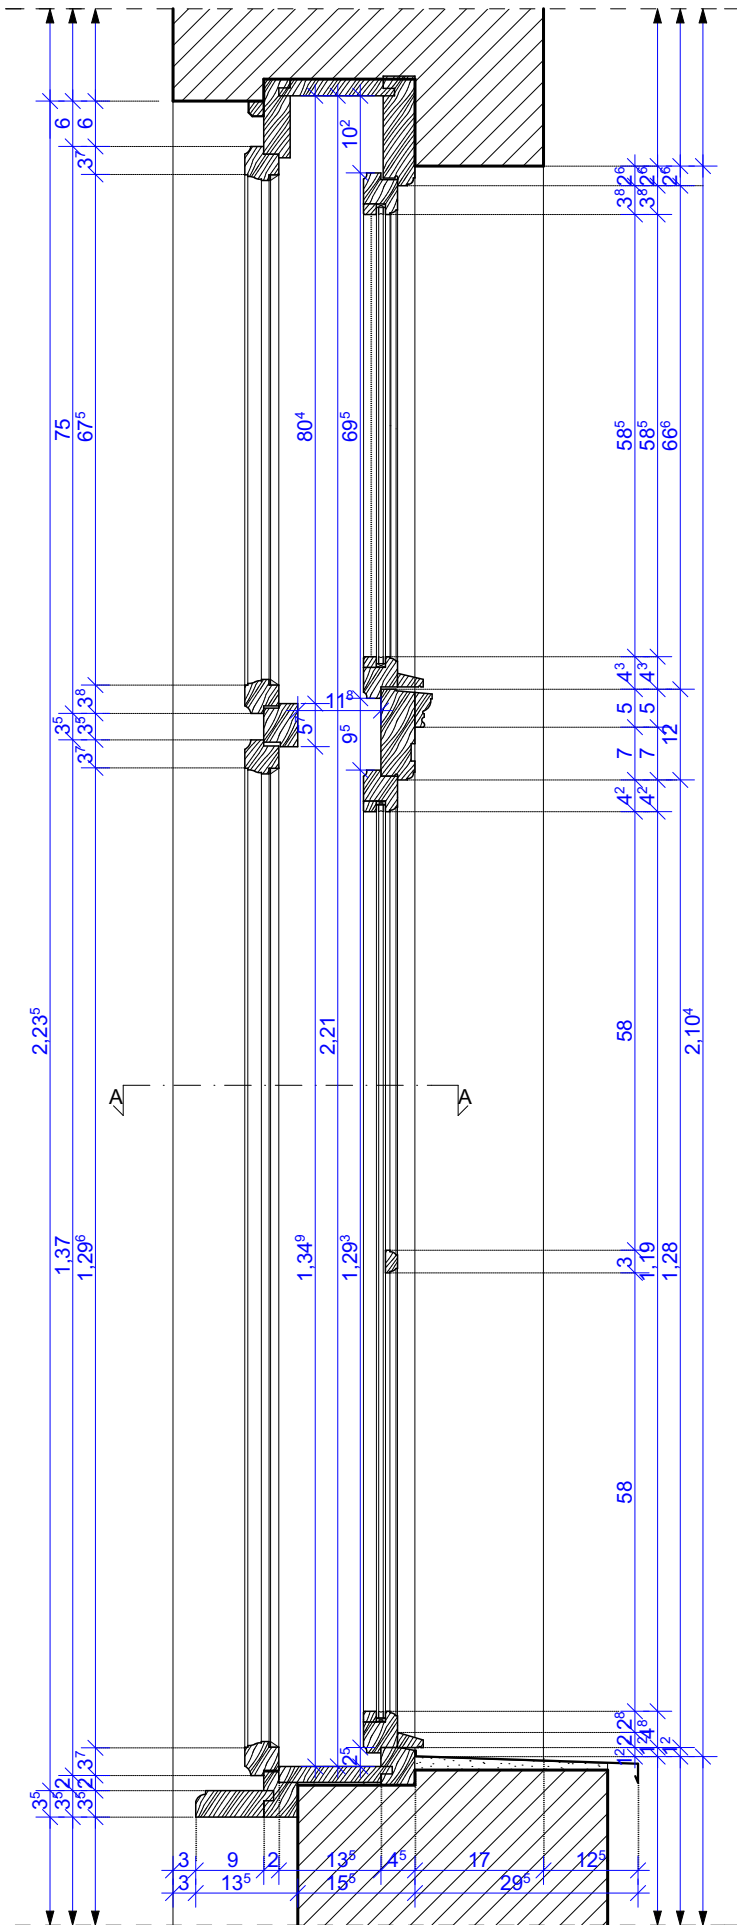

A3/1 - Ablak külső oldali nézet  
Felmért állapot

M 1:10

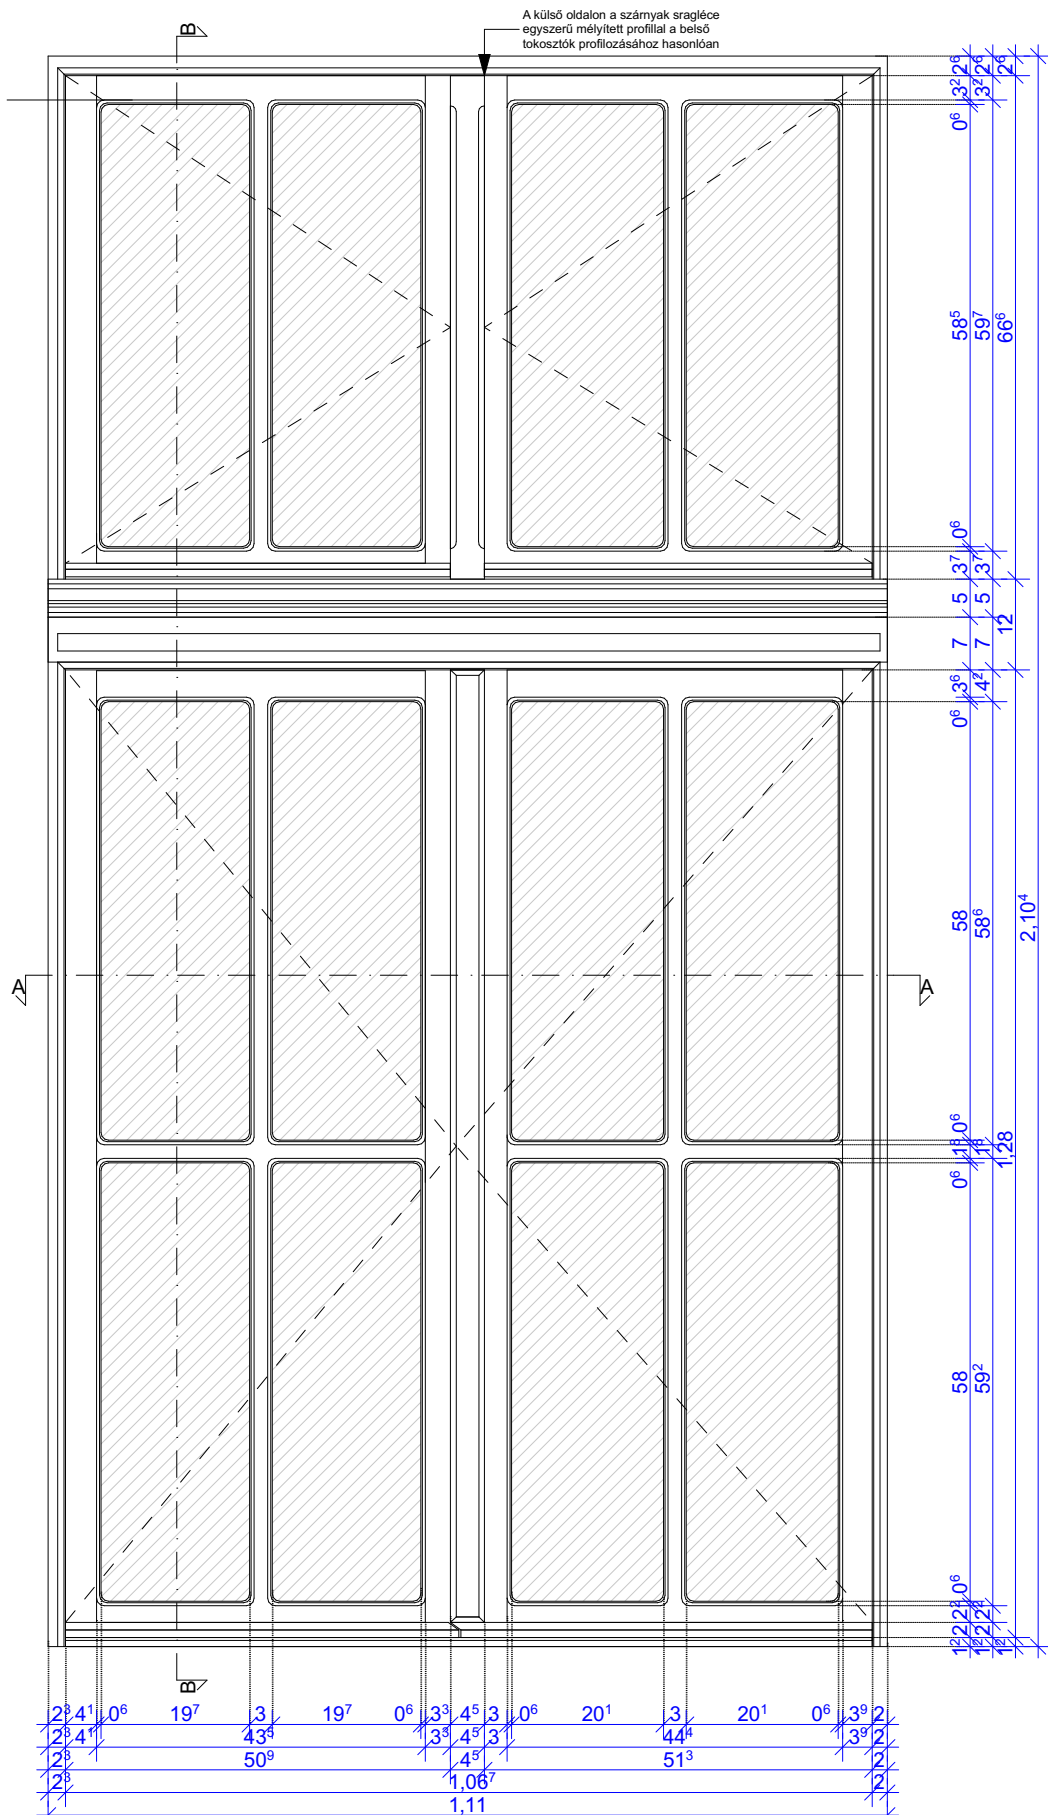

#### Külső ablak szárny: cserélt

**Ablak mérete** (sz/m): Lásd a felmérési tervet  
**Cserélt szárny vastagság:** 4,5 cm  
Hőszigetelt üvegere és belső oldalán szorítócéccal ellátva külső oldalán ablak osztó található - festeni kell  
**Üvegezés:** Kétrétegű hőszigetelő üvegezés (3-6-3)  
3mm-es, torzításmentes üveg, lágyfém bevonattal  
LOW E-belső oldalon Argongáz Töltésű üvegezés  
**Nyitása:** befele-befele középen nyíló szerkezet  
**Pántok:** külső és belső szárnyakon bevésőpánttal díszített.

#### Belső ablak szárny:

**Meglévő belső szárny vastagság:** 4,5 cm  
**Anyag:** Tömbösített borovi fenyő  
**Profilozás:** eredti profil megtartása- szárnyakat csapolásnál túl sarokvassal kell megerősíteni ha szükséges, zárszerkezet javítás  
**Nyitása:** befele-befele középen nyíló szerkezet  
**Üvegezés:** Hagyományos egyrétegű üvegezés belső szárnyakon  
Gittőzés : Festés takarjon rá 1-2 mm az üvegre- helyenként cserélni

#### Vasaltok:

A vasalatok pótlásuk után korróziógátló festést kapjanak.  
Ne legyenek kiemelve, színük ne térjen el a fa színétől.  
**Pántok:** külső és belső szárnyakon bevésőpánttal díszített.

#### Felújítás menete. 3 lépésben történjen.

**Tisztítás:**  
A pattogzó festékrétegek eltávolítása, kíméletes módon, a faanyag károsítása nélkül történjen.  
A legalsó, esetleg erősen a fához tapadó lenolajos festéket nem kell eltávolítani!  
A profilozásokat eltávolító festékréteget el kell távolítani, hogy a profilok szépen fussanak. A pergő részekről megtisztított felületre vízesbázisú tapaszolás kerül.  
Becsiszolással kell a felületet a festéshez előkészíteni (80-100-as papír).

#### Szerkezet megerősítés:

A meglazult csapolások megerősítése (ragasztás, ékelés, köldökcsap). Sarokpántok megerősítése. A tönkrement, elkorhadt elemeket cserélni kell. A vízvetők esetleges cseréjénél a vízvetőt be kell építeni a keretbe, nem elég a ragasztás ill. a szögelés.


**Festés:** 3 rétegben történjen, egy alapozó és két réteg színrefestés (vízvázisú)  
Második réteg csak ecsettel történhet. Színterv alapján.

#### Ablak festés színe: Zöld RAL 6016 belül fehér


A GYÁRTMÁNYTERV a fa restaurátori terv együtt vehető figyelembe!!!

A3/1 Ablak Alaprajzi metszet  
A-A metszet Felmért állapot


M 1:10

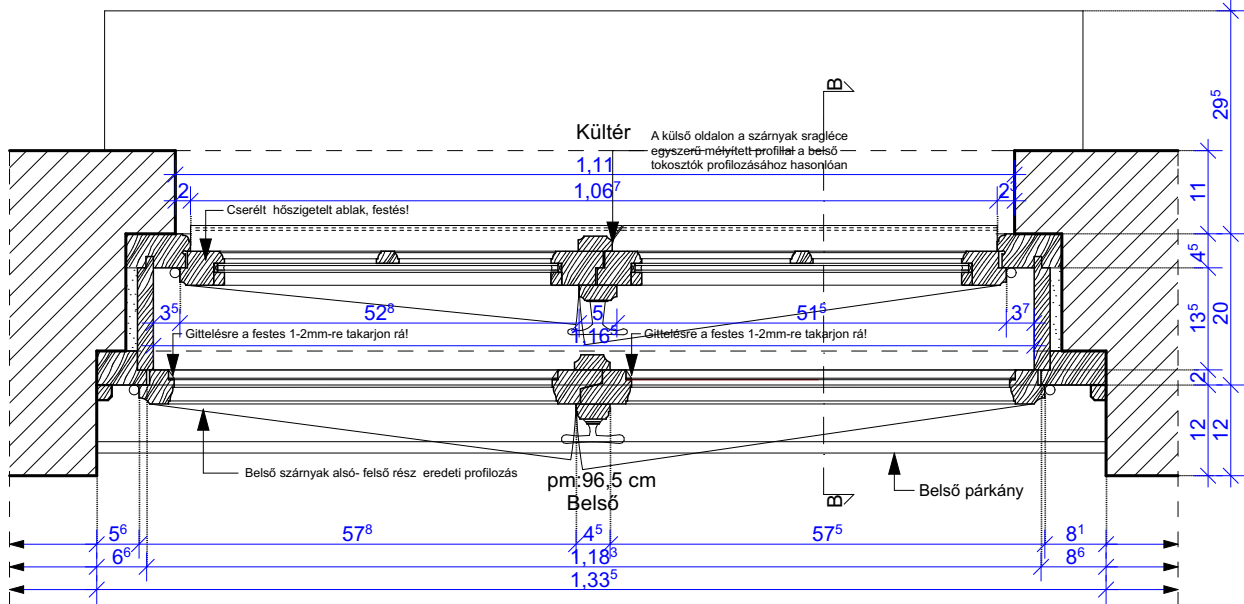


A3/1 - Ablak Pánt  
16 db - L alakú pánt  
M 1:5

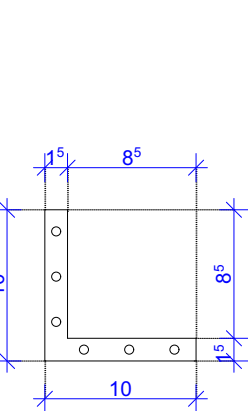


A3/1- Ablak Kilincs zár részlet  
1 db- Zár alsó belső szárny  
M 1:5

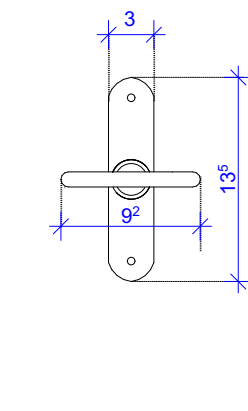


A3/1 - Ablak Kilincs zár részlet  
2 db felső belső szárny  
M 1:5

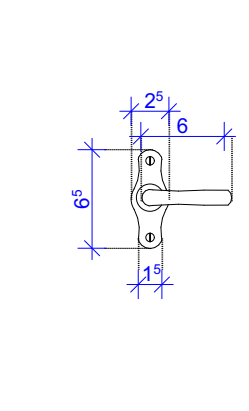

A3/1- Ablak Kilincs zár részlet  
1 db- Zár külső- alsó szárny  
M 1:5

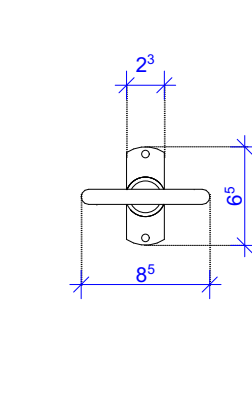


A3/1- Ablak zárszerkezet  
2 db - Zár Külső felső szárny  
M 1:5

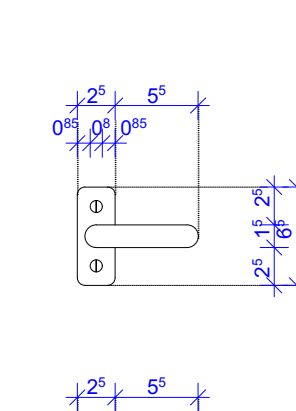

#### 1/1-1/2.sík-fsz. A3/1 6.sík-fsz. A3/2- A3/8

Tervezett Típus		A3 TÍPUS- FESTÉS			
Konzignációs jel		1/1-6.sík-fsz. A3/1-8			
Jel	Leírás	Állapot	Javaslat	Méret (cm)	Mennyiség
A3	Kapcsolt gerébtokos ablak Dupla befelenyíló Külső 12 osztású homlokzati Belső szárny befele nyíló Külső szárny befele nyíló Hőszigetelt cserélt szárny	Külső szárnyak helyenként festék leperog, kiszáradt jó állapotú, záródása jó Belső festésre szorul	Külső szárny festés csiszolás Külső fal körüli vakolat javítás	Külső méret 111/210 <sup>4</sup> Belső méret 133 <sup>5</sup> /223 <sup>5</sup>	8 db

A3/1 - Ablak Diópánt részlet  
20 db - pánt  
M 1:5

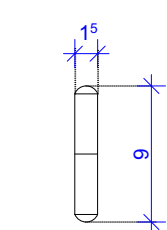

TERVEZETT LÉTESÍTMÉNY, MUNKÁ MEGNEVEZÉSE Cím / Helyszín Felkészítő Építész tervező: Gyimesi Márton E 04-0258		GYÁRTMÁNYTERV DOKUMENTÁCIÓ 5700, Gyula, Petőfi tér 3.			
Tervező: Antal Anlita Építész-mérnök		1/1-7.sík-A3/1			
Dátum 2018. Február		Lépték M=1:10		Rajzszám GY-03/1	
				A2	



Tervezett Típus		A3 TÍPUS- FESTÉS			
Konzsignációs jel		6.sík-fsz. A3/2			
Jel	Leírás	Állapot	Javaslat	Méret (cm)	Mennyiség
A3	Kapcsolt gerébtokos ablak Dupla befelenyílő Külső 12 osztású homlokzati Belső szárny befele nyíló Külső szárny befele nyíló Hőszigetelt cserélt szárny	Tokszerkezet: Ép minden oldalon Külső szárnyak helyenként festék lepereg,kiszáradt jó állapotú,külső felső ablak nem zárodik Belső festésre szorul nehezen zárodik	Külső szárny festés csiszolás Külső cserélt felső ablaknak a baloldali szárnyak nem zárodik. Külső fal körüli vakolat javítás	Külső méret Vakolt rész: 112 <sup>5</sup> /213 <sup>5</sup>  Belső méret 131 /223 <sup>5</sup>	1 db
	pm:88 cm			Tokszerkezet megegyezik a A3/1-vel!	

Külső ablak szárny:cserélt

Ablak mérete (sz/m): Lásd a felmérési tervet  
Cserélt szárny vastagság: 4,5 cm Hőszigetelt üvegere és   belső oldalán szorítóléccel ellátva  
külső oldalán ablak osztó található - festeni kell  
Üvegezés: Kétrétegű hőszigetelő üvegezés (3-6-3) 3mm-es,torzításmentes üveg,  
lágyműm bevonattal LOW E-belső oldalon Argongáz Töltésű üvegezés  
Nyitása: befele-befele középén nyíló szerkezet  
Pántok: külső és belső szárnyakon   bevésőpánttal díszített.  
Zárodása: javítani kell.

Belső ablak szárny:

Meglévő belső szárny vastagság: 4,5 cm  
Anyag: Tömbösített borovi fényő  
Profilozás:eredti profil megtartása- szárnyakat csapolásontúl sarokvassal kell megerősíteni ha szükséges,  
zárszerkezet javítás  
Nyitása: befele-befele   középén nyíló szerkezet  
Üvegezés:Hagyományos egyrétegű üvegezés belső szárnyakon  
Gittezés: Festés takarjon rá 1-2 mm az üvegre- helyenként cserélni  
Vasaltok:  
A vasalatok pótlásuk után korróziógátló festést kapjanak. Ne legyenek kiemelve, színük ne térjen el a fa színétől.  
Pántok: külső és belső szárnyakon   bevésőpánttal díszlett.  
Zárszerkezet: záratok eredetire   pótolni kell ahol hiányos törött és zárodásukat meg   kell oldalni  
Felmérési terv alapján.

Felújítás menete. 3 lépésben történjen.

Tisztítás:  
A pattozzó festékrétegek eltávolítása, kíméletes módon, a faanyag károsítása nélkül történjen.  
A legalsó, esetleg erősen a fához tapadó lenolajos festéket nem kell eltávolítani!  
A profilozásokat eltömő festékréteget el kell távolítani, hogy a profilok  
szépen fussanak. A pergő részekből megtszított felületre vizesbázisú tapaszolás kerül.  
Becsiszolással kell a felületet a festéshez előkészíteni (80-100-as papír).

Szerkezet megerősítés:

A meglazult csapolások megerősítése (ragasztás, ékelés, köldöcsap). Sarokpántok  
megerősítése. A tönkrement, elkorhadat elemeket cserélni kell. A vízvetők esetleges  
cseréjénél a vízvetőt be kell építeni a keretbe, nem elég a ragasztás ill. a szögeles.  
Zárodás megoldása

Festés: 3 rétegben történjen, egy alapozó és két réteg színrefestés( vízvázisú)  
Második réteg csak esettel történhet. Szinterv alapján.

Ablak festés színe: Zöld RAL 6016 belül fehér  
A GYÁRTMÁNYTERV a farestaurátori terv együtt vehető figyelembe!!!

Tervezett Típus		A3 TÍPUS- FESTÉS			
Konzignációs jel		6.sík-fsz. A3/3			
Jel	Leírás	Állapot	Javaslat	Méret (cm)	Mennyiség
A3	Kapcsolt gerébtokos ablak Dupla befelenyílő Külső 12 osztású homlokzati Belső szárny befele nyíló Külső szárny befele nyíló Hőszigetelt cserélt szárny	Tokszerkezet: Ép minden oldalon Külső szárnyak helyenként festék lepereg,kiszáradt jó állapotú, Zárodás jó Belső festésre szorul	Külső szárny festés csiszolás Külső cserélt ablaknak szárnyak nehezen zárodnak. Külső fal körüli vakolat javítás	Külső méret Vakolt rész: 112 <sup>5</sup> /212 <sup>7</sup>  Belső méret 132 <sup>5</sup> /223 <sup>5</sup>	1 db
	pm:93 cm			Tokszerkezet megegyezik a A3/1-vel!	

Külső ablak szárny:cserélt

Ablak mérete (sz/m): Lásd a felmérési tervet

Belső ablak szárny:

Meglévő belső szárny vastagság: 4,5 cm  
Anyag: Tömbösített borovi fényő  
Profilozás:eredti profil megtartása- szárnyakat csapolásontúl sarokvassal kell megerősíteni ha szükséges,  
zárszerkezet javítás  
Nyitása: befele-befele   középén nyíló szerkezet, záras megoldás  
Üvegezés:Hagyományos egyrétegű üvegezés belső szárnyakon  
Gittezés: Festés takarjon rá 1-2 mm az üvegre- helyenként cserélni  
Vasaltok:  
A vasalatok pótlásuk után korróziógátló festést kapjanak. Ne legyenek kiemelve, színük ne térjen el a fa színétől.  
Pántok: külső és belső szárnyakon   bevésőpánttal díszlett.  
Zárszerkezet: záratok eredetire   pótolni kell ahol hiányos törött és zárodásukat meg   kell oldalni  
Felmérési terv alapján.

Felújítás menete. 3 lépésben történjen.

Ablak festés színe: Zöld RAL 6016 belül fehér  
A GYÁRTMÁNYTERV a farestaurátori terv együtt vehető figyelembe!!!

Tervezett Típus		A3 TÍPUS- FESTÉS			
Konzsignációs jel		6.sík-fsz. A3/4			
Jel	Leírás	Állapot	Javaslat	Méret (cm)	Mennyiség
A3	Kapcsolt gerébtokos ablak Dupla befelenyílő Külső 12 osztású homlokzati Belső szárny befele nyíló Külső szárny befele nyíló Hőszigetelt cserélt szárny	Tokszerkezet: Ép minden oldalon Külső szárnyak helyenként festék lepereg,kiszáradt jó állapotú, Zárodás jó Belső festésre szorul alsó szárny ablak üveg törött	Külső szárny festés csiszolás Belsőalsó szárnyban törött ablaküveg cserélni, glettelni Külső fal körüli vakolat javítás	Külső méret Vakolt rész: 112 <sup>5</sup> /212 <sup>7</sup> Belső méret 132 <sup>5</sup> /223 <sup>5</sup>	1 db
	pm:91 cm			Tokszerkezet megegyezik a A3/1-vel!	

Külső ablak szárny:cserélt


Ablak mérete (sz/m): Lásd a felmérési tervet

Belső ablak szárny:

Meglévő belső szárny vastagság: 4,5 cm  
Anyag: Tömbösített borovi fényő  
Profilozás:eredti profil megtartása- szárnyakat csapolásontúl sarokvassal kell megerősíteni ha szükséges,  
zárszerkezet javítás  
Nyitása: befele-befele   középén nyíló szerkezet  
Üvegezés:Hagyományos egyrétegű üvegezés belső szárnyakon- törött a belső alsó szármyon cserélni kell  
Gittezés: Festés takarjon rá 1-2 mm az üvegre- helyenként cserélni  
Vasaltok:  
A vasalatok pótlásuk után korróziógátló festést kapjanak. Ne legyenek kiemelve, színük ne térjen el a fa színétől.  
Pántok: külső és belső szárnyakon   bevésőpánttal díszlett.  
Zárszerkezet: záratok eredetire   pótolni kell ahol hiányos törött és zárodásukat meg   kell oldalni  
Felmérési terv alapján.

Felújítás menete. 3 lépésben történjen.

Ablak festés színe: Zöld RAL 6016 belül fehér  
A GYÁRTMÁNYTERV a farestaurátori terv együtt vehető figyelembe!!!

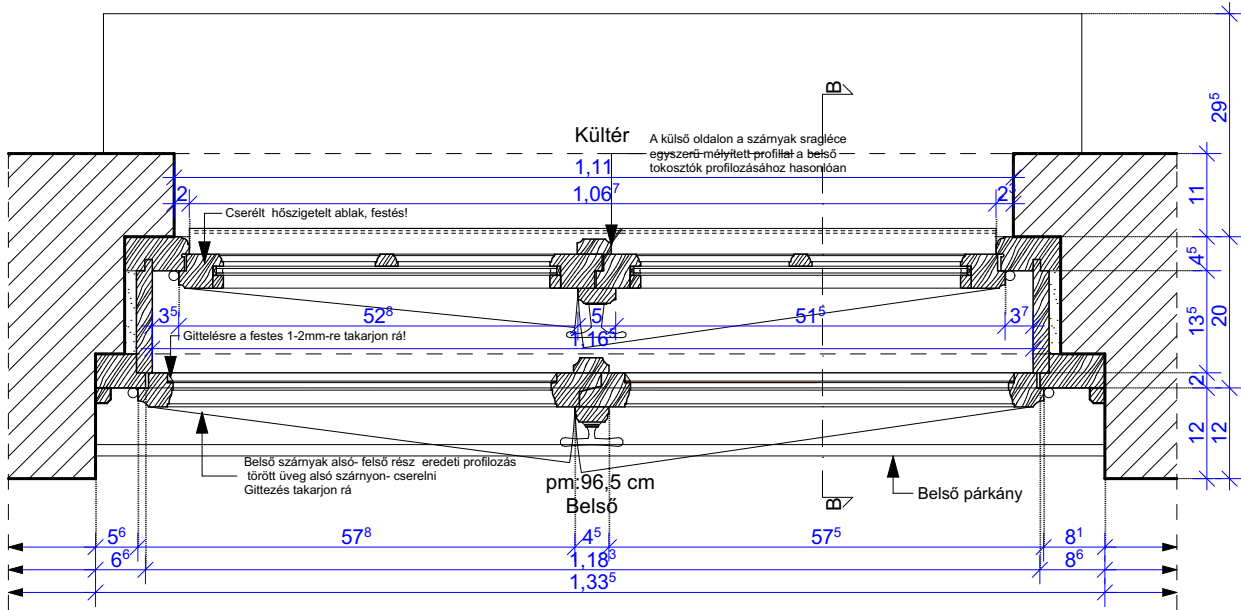

Tervezett Típus		A3 TÍPUS- FESTÉS			
Konzignációs jel		6.sík-fsz. A3/5			
Jel	Leírás	Állapot	Javaslat	Méret (cm)	Mennyiség
A3	Kapcsolt gerébtokos ablak Dupla befelenyílő Külső 12 osztású homlokzati Belső szárny befele nyíló Külső szárny befele nyíló Hőszigetelt cserélt szárny	Tokszerkezet: Ép minden oldalon Külső szárnyak helyenként festék lepereg,kiszáradt jó állapotú, Zárodás belső oldalon nehezen zárodik Belső festésre szorul, gumitömítés	Külső szárny festés csiszolás Belsőszárnyak zárodás csere, belső festésre sorul Külső fal körüli vakolat javítás	Külső méret Vakolt rész: 112 <sup>5</sup> /212 <sup>7</sup> Belső méret 132 /223 <sup>5</sup>	1 db
	pm:90 cm			Tokszerkezet megegyezik a A3/1-vel!	

Külső ablak szárny:cserélt



Ablak mérete (sz/m): Lásd a felmérési tervet

Belső ablak szárny:

Meglévő belső szárny vastagság: 4,5 cm  
Anyag: Tömbösített borovi fényő  
Profilozás:eredti profil megtartása- szárnyakat csapolásontúl sarokvassal kell megerősíteni ha szükséges,  
zárszerkezet javítás  
Nyitása: befele-befele   középén nyíló szerkezet, záras megoldás  
Üvegezés:Hagyományos egyrétegű üvegezés belső szárnyakon  
Gittezés: Festés takarjon rá 1-2 mm az üvegre- helyenként cserélni  
Vasaltok:  
A vasalatok pótlásuk után korróziógátló festést kapjanak. Ne legyenek kiemelve, színük ne térjen el a fa színétől.  
Pántok: külső és belső szárnyakon   bevésőpánttal díszlett.  
Zárszerkezet: záratok eredetire   pótolni kell ahol hiányos törött és zárodásukat meg   kell oldalni  
Felmérési terv alapján.



Felújítás menete. 3 lépésben történjen.

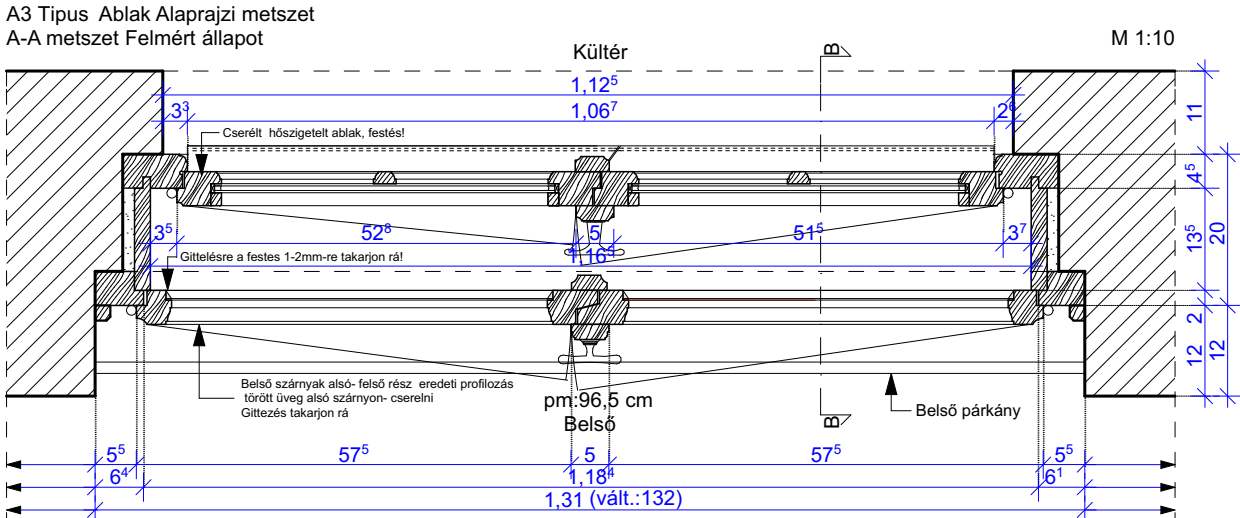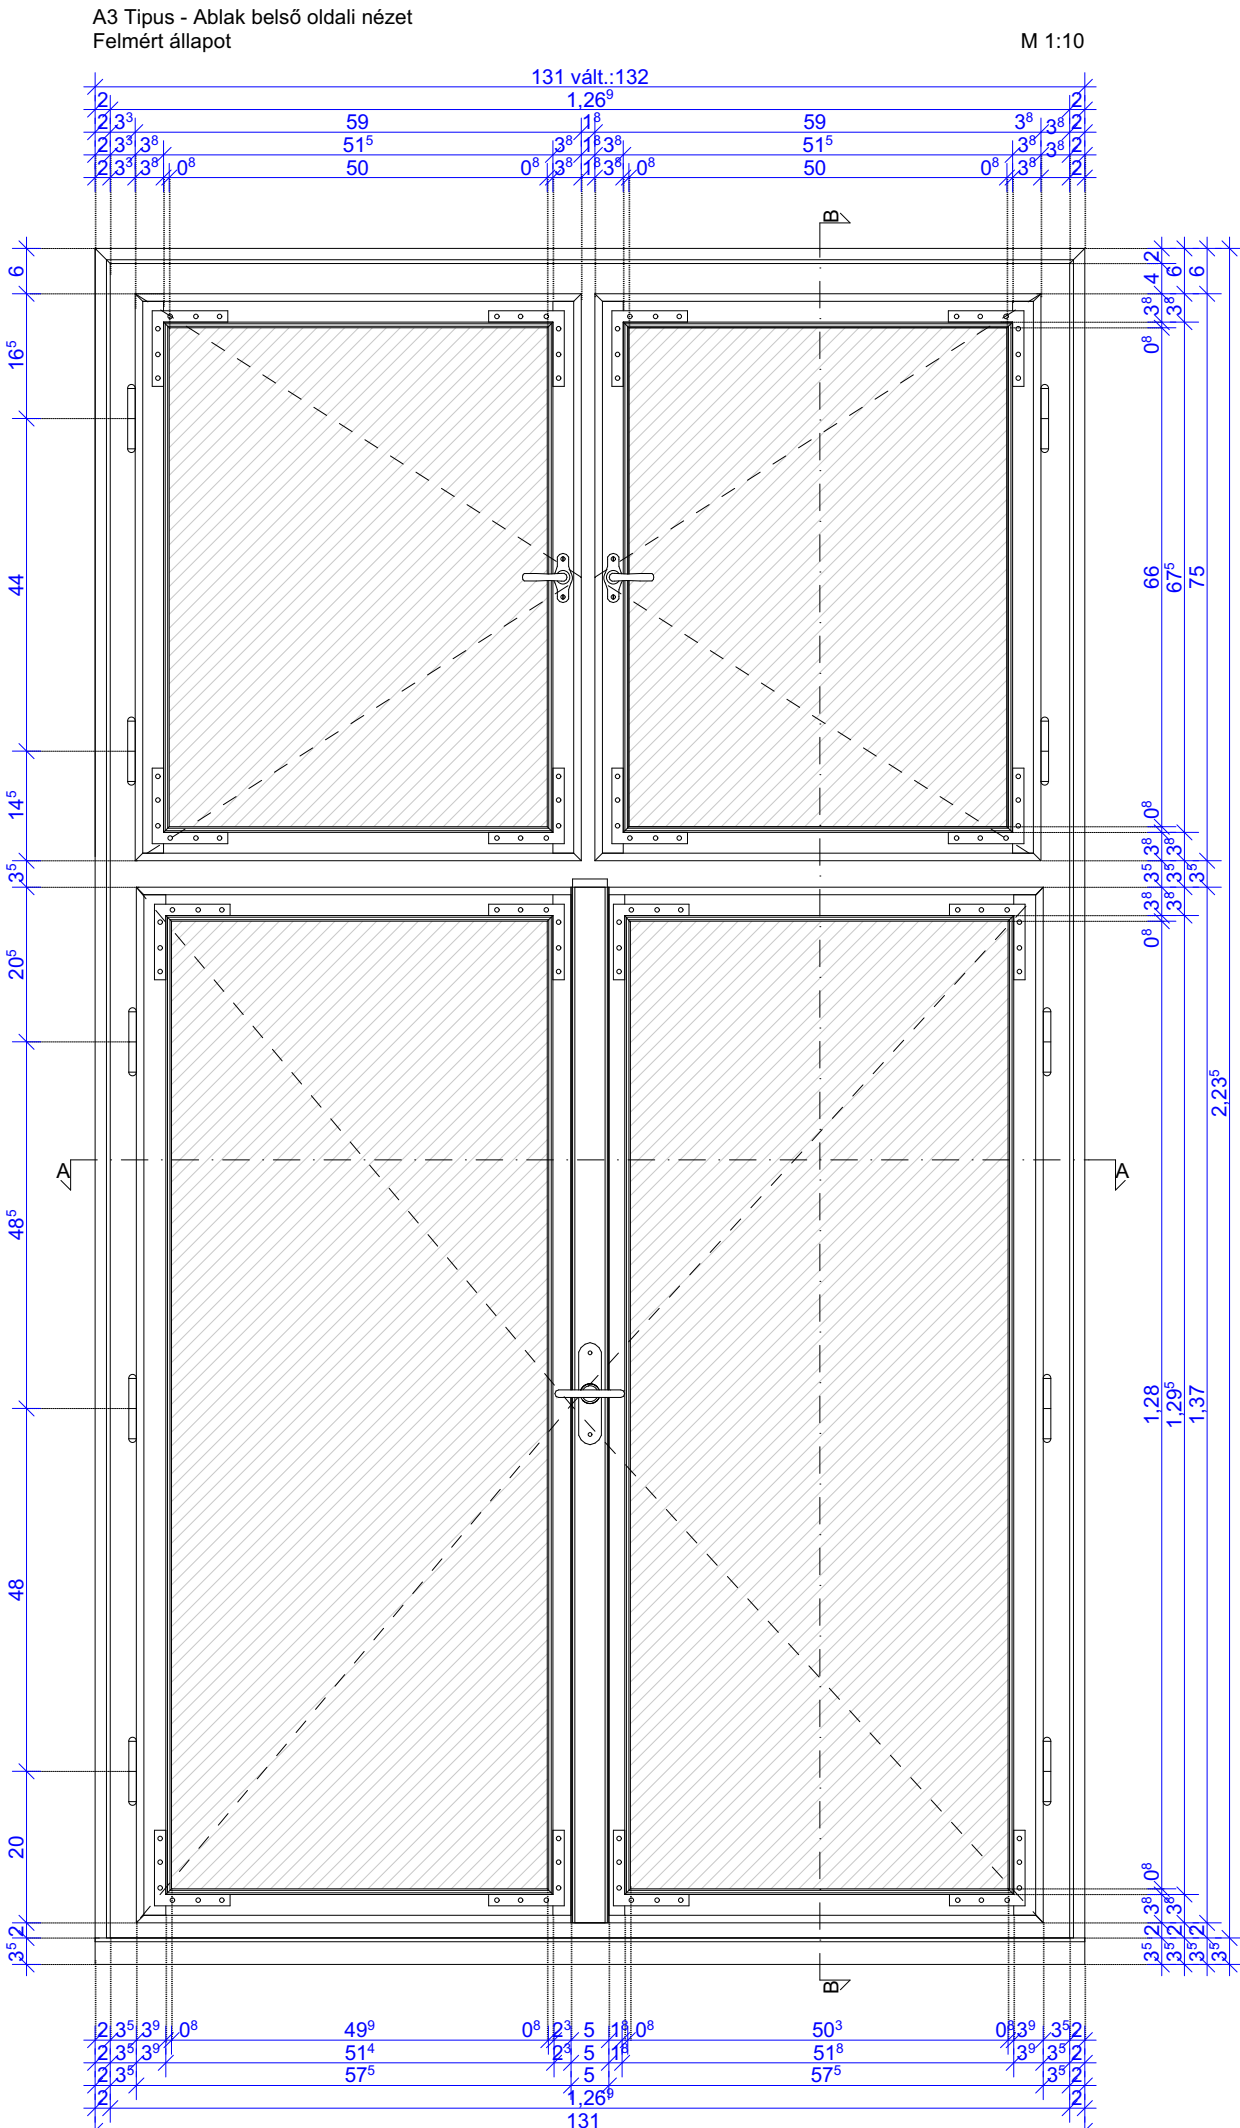Ablak festés színe: Zöld RAL 6016 belül fehér  
A GYÁRTMÁNYTERV a farestaurátori terv együtt vehető figyelembe!!!



Megjegyzés:  
Kivitelezés előtt a méretek a helyszínen ellenőrizendőek!

2018.02.28.

TERVEZETT LÉTESÍTMÉNY, MUNKÁ MEGNEVEZÉSE Cím / Helyszín Felkötés Építész tervező: <b>Gyimesi Márton</b> E 04-0258 	<b>GYÁRTMÁNYTERV DOKUMENTÁCIÓ</b> 5700, Gyula, Petőfi tér 3.			
	<b>1/1-7.sík-A3/2-5</b>			
Tervező: <b>Antal Anita</b> Építész-mérnök 	Építtető	Dátum <b>2018. Február</b>	Lépték <b>M=1:10</b>	Rajzszám <b>GY-03/2</b>
			<b>A2</b>	

Tervezett Típus		A3 TÍPUS- FESTÉS			
Konszignációs jel		6.sík-fsz. A3/6			
Jel	Leírás	Állapot	Javaslat	Méret (cm)	Mennyiség
A3	Kapcsolt gerébtekos ablak Dupla befelnyöl Külső 12 osztású lemozkmat Belső szárny befele nyöl Külső szárny befele nyöl Hőszigetelt cserélő szárny	Tokszerkezet: repedezett helyenként Külső szárnyak helyenként festék lepergő,kiszáradt jó állapotú,belső szárnyak nem zárodók jól. Belső festésre szorul, tömítéssel ellátva	Külső szárny festés csiszolás tok javítás Belsőszárnyak zárodók cseré, belső festésre sorul Külső fal körüli vakolat javítás	Külső méret Vakolt rész: 1129/2124 Belső méret 132 /2235	1 db
	pm:89 cm	Tokszerkezet megegyezik a A3/1-vel!			

**Külső ablak szárny:cserélt**

**Albalk mérete (sz/m):** Lásd a felmérésírt leírt  
**Cserélő szárny vastagság:** 4,5 cm Hőszigetelő üvegre és belső oldalán szorítóféccel ellátva  
 külső oldalán alvak osztó található - festeni kell  
**Üvegez:** Kétrétegű hőszigetelő üvegezés (3-6-3) 3mm-es, torzításmentes üveg,  
 lágyfém bevonattal LOW E-belső oldalán Argon-gáz Töltésű üvegez  
**NYitása:** befele-befele középen nyíló szerkezet  
**Pántok:** külső és belső szárnnyakon bevésoánpánttal díszített.  
**Záródása:** javítani kell.

**Belső ablak szárny:**

**Meglévő belső szárny vastagság:** 4,5 cm  
**Anyag:** Tömbsíttelt borovi fenyő  
**Profilozás:**eredeti profil megtartása- szármakít csapolásontúl sarokvassal kell megerősíteni ha szükséges, zárszerkezet javítás  
**Nyitása:** befele-befele középben nyíló szerkezet  
**Úvegezés:**Hagyományos egyréteglő úvegezés belső szármakon  
**Gittezés:** Festés takarón 1-2 mm az úvegre- helyenként cserélési  
**Vaslatok:**  
 A vaslatok pótlásuk után korróziógátó festést kapjanak. Ne legyenek kiemelve, színiük ne térjen el a fa színtől.  
**Pántok:** külső és belső szármakon bevéspánttal díszített.  
**Zárszerkezet:** záratok eredetire pótolni kell ahol hiányos törött és záródásukat meg kell oldalni  
 Felmérii terület alapján.

**Felújítás menete.** 3 lépésben történjen.

**Tisztítás:**

- A patogző festőregeket eltávolítása, kémlelése módon, a faanyag károsítása nélkül történjen.
- A legalsó, esetleg erősen a fához tapadó lenolajos festékek nem kell eltávolítani!
- A profilozásokat eltömő festőregeket el kell távolítani, hogy a profilok szépen fussanak. A pörgő részekből megtisztított felületre vízszabázisú tapaszolás kerül.
- Becsiszólással kell a felületet a festéshez előkészíteni (80-100-as papírral).

**Szerkezet megerősítés:**


A meglazult csapolásuk megerősítése (ragasztás, ékelés, köldökcspap). Sarokpántok megerősítése. A tönkrement, elkorhadtt elemeket cserélni kell. A víztetők esetleges cseréjénél a víztetőt be kell építeni a keretbe, nem elég a ragasztás ill. a szögelés. Záródás megoldása

**Festés:** 3 rétegben történjen, egy alapozó és két réteg színrefestés( vízvázisú)




A4/1 - Ablak belső oldali nézet  
Felmért állapot

M 1:10

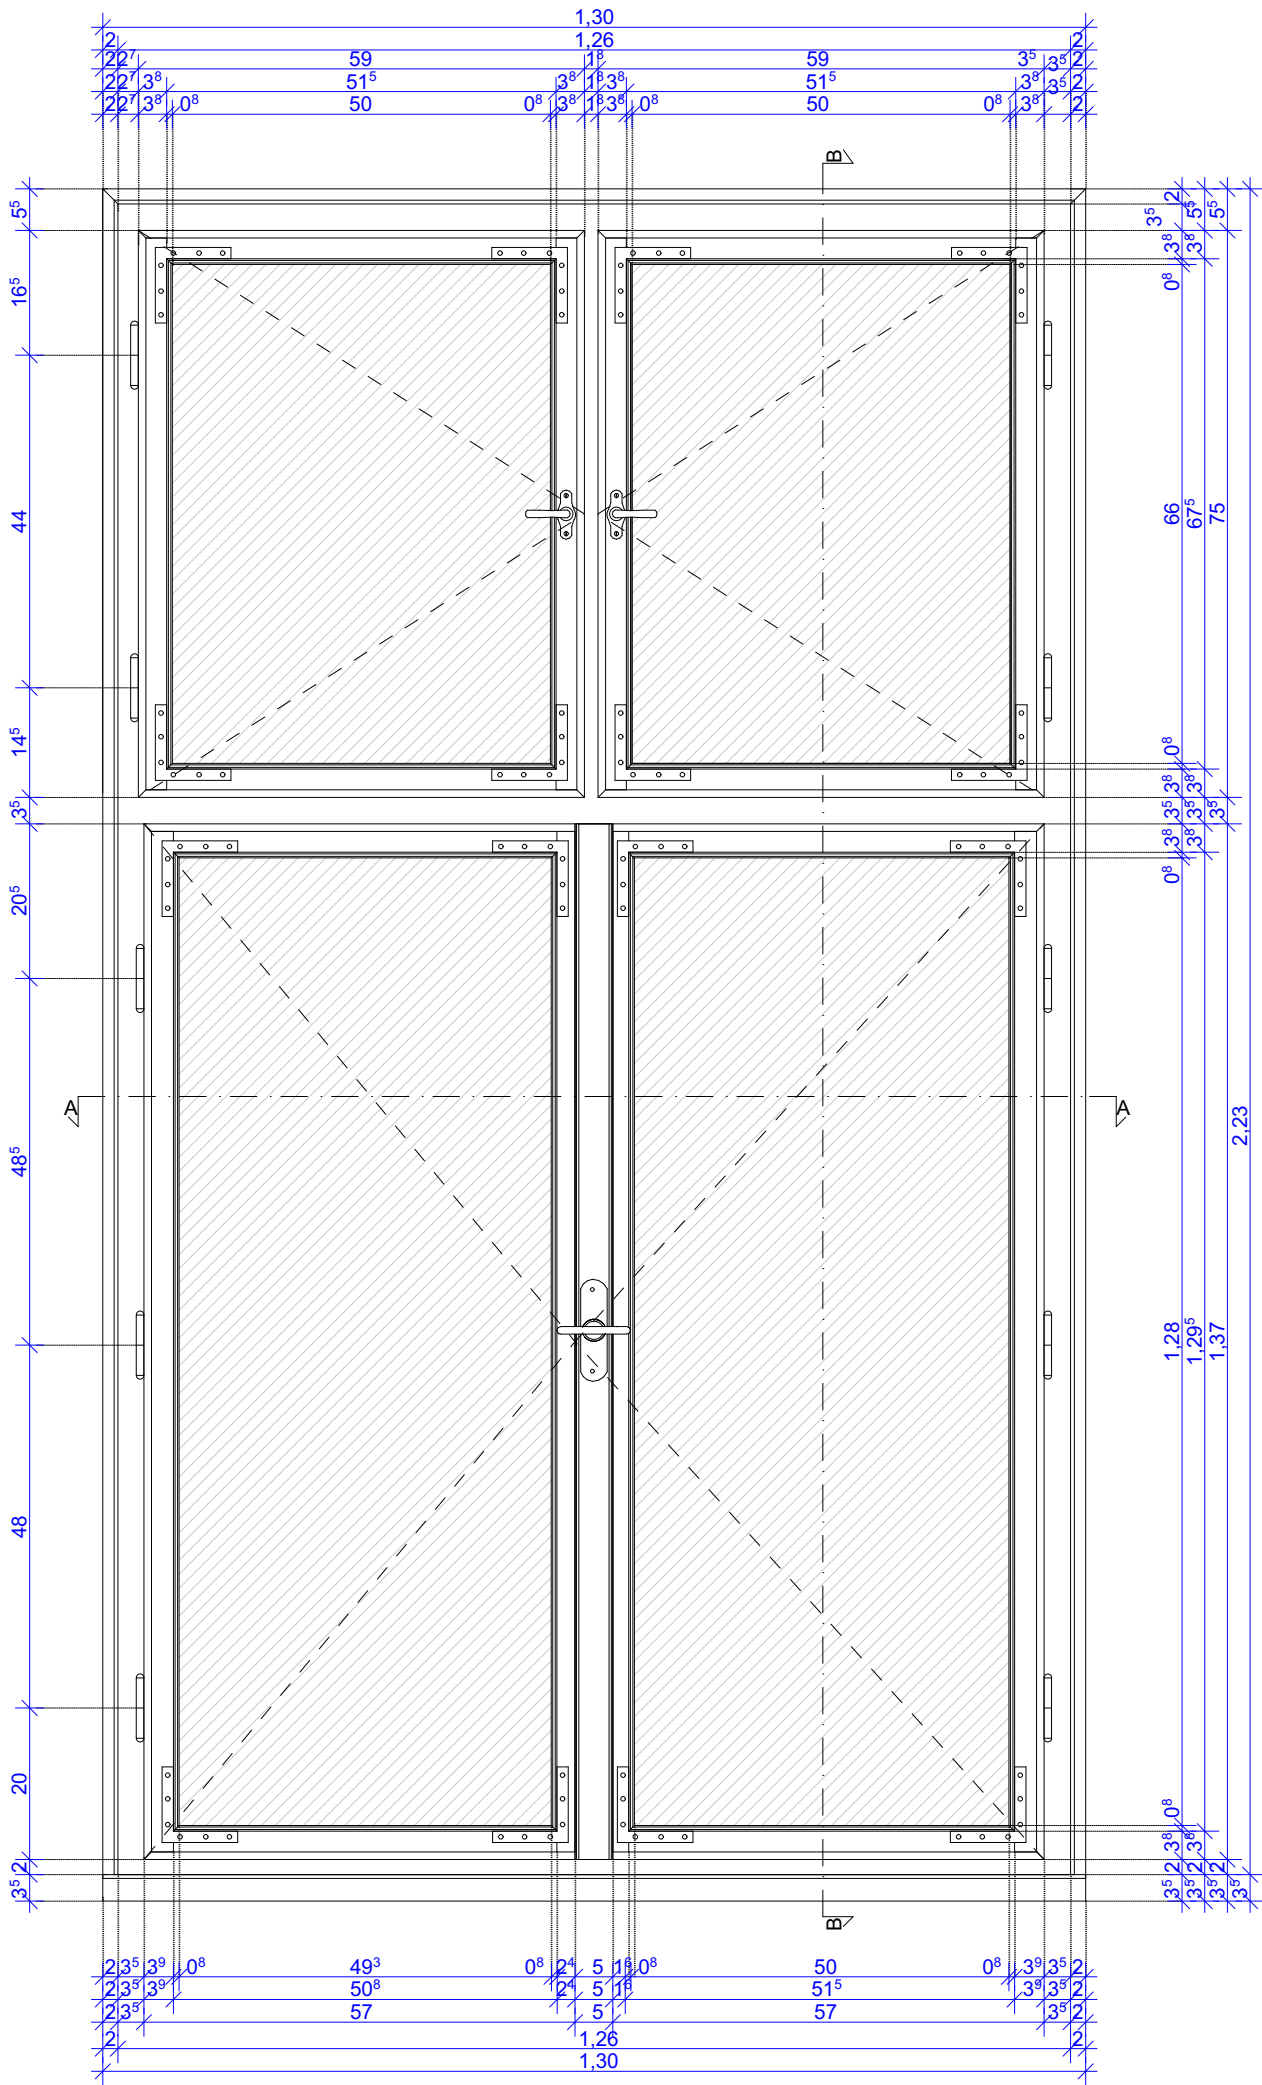


A4/1 - Ablak B-B függőleges metszet  
M 1:10 Felmért állapot

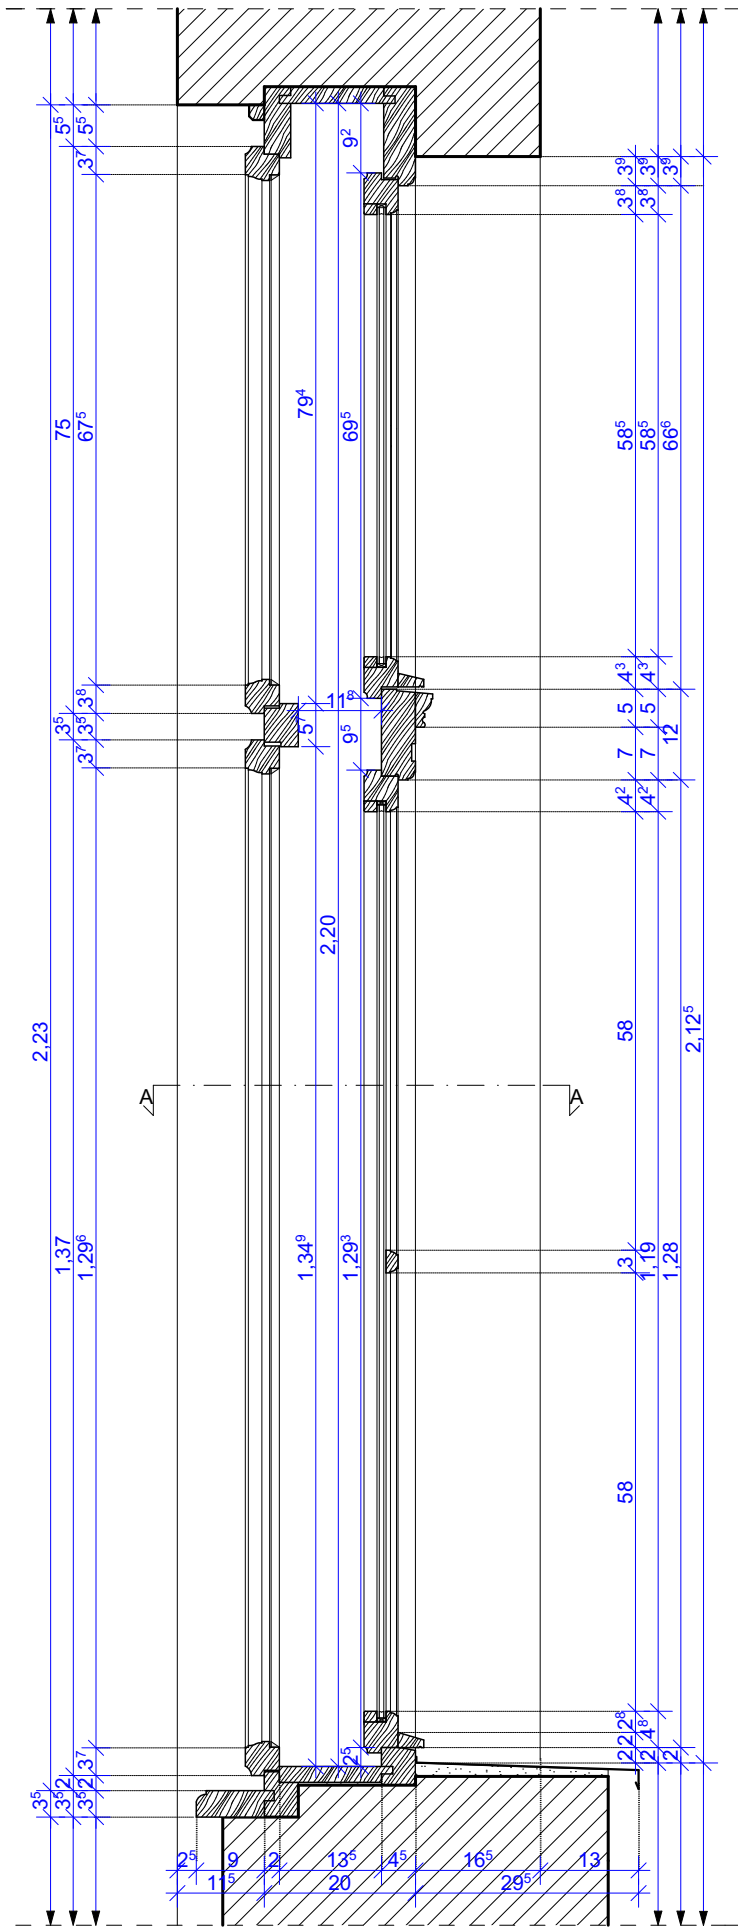

A4/1 - Ablak külső oldali nézet  
Felmért állapot

M 1:10

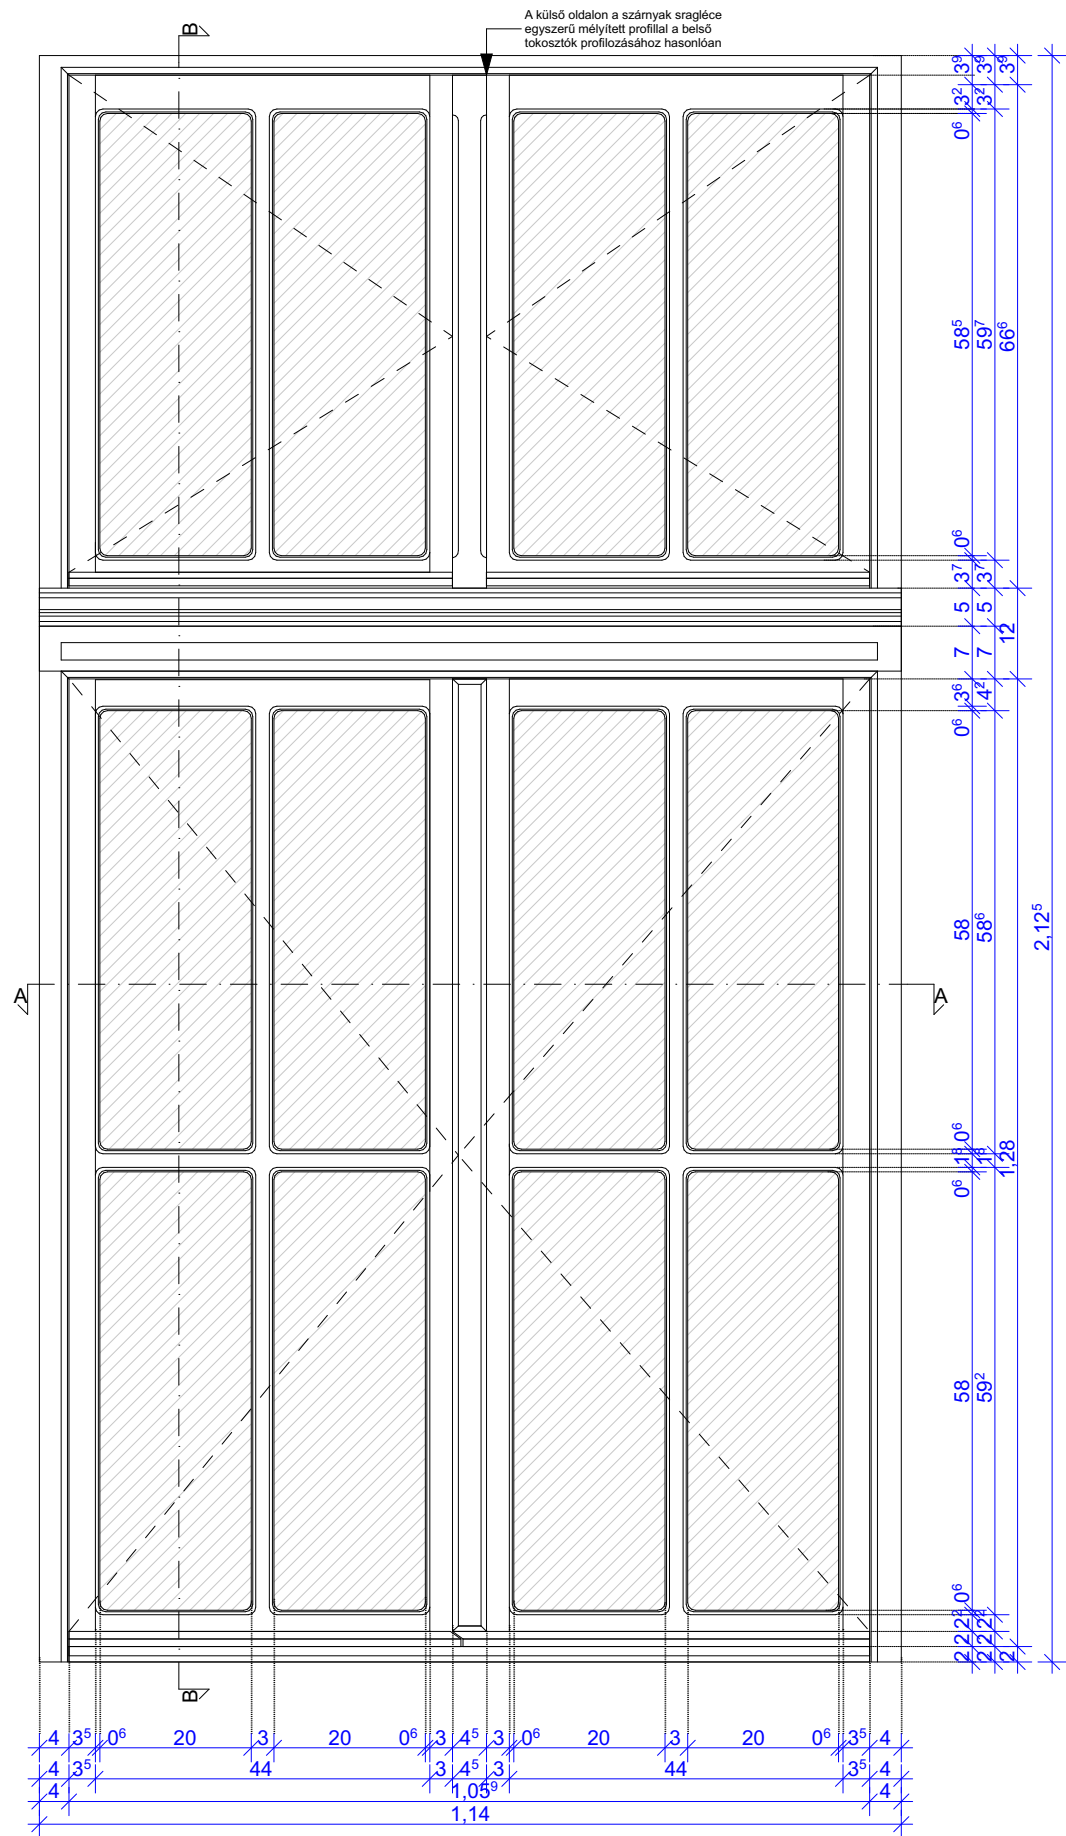

#### Külső ablak szárny:cserélt

Ablak mérete (sz/m): Lásd a felmérési tervet

Cserélt szárny vastagság: 4,5 cm

Hőszigetelt üvegere és belső oldalán szorítóléccel ellátva

külső oldalán ablak osztó található - festeni kell

Üvegezés: Kétrétegű hőszigetelő üvegezés (3-6-3)

3mm-es,torzításmentes üveg, lágyfém bevonattal

LOW E-belső oldalon Argongáz Töltésű üvegezés

Nyitása: befele-befele nyíló szerkezet

Pántok: külső és belső szárnyakon bevésőpánttal díszített.

#### Belső ablak szárny:

Meglévő belső szárny vastagság: 4,5 cm

Anyag: Tömbösített borovi fenyő

Profilozás:eredeti profil megtartása- szárnyakat csapoláson

túl sarokvassal kell megerősíteni ha szükséges, zárszerkezet javítás ha szükséges

Nyitása: befele-befele nyíló szerkezet

Üvegezés:Hagyományos egyrétegű üvegezés belső szárnyakon

Gitészés : Festés takarjon rá 1-2 mm az üvegre- helyenként cserélni.

Vasaltok:

A vasalatok pótlásuk után korróziógátló festést kapjanak.

Ne legyenek kiemelve, színük ne térjen el a fa színétől.

Pántok: külső és belső szárnyakon bevésőpánttal díszített.

Zárszerkezet: záratok eredetire pótolni kell ahol hiányos törött és záródásukat meg kell oldalni

Felmérési terv alapján.

Javaslat:A külső szárnyak utólagosak, formai kialakításuk nem megfelelő, cserélni kell a tervezett terv szerint, külső szárnyakat, sraglécezését( külső részen függőleges vájatolt díszítés, külső szárny belső oldalán a sragléc egyszerű mélyített profilal legyen ellátva. hiányos szerkezetek és záratok eredetire pótolni kell- Felmérési terv alapján.

#### Felújítás menete. 3 lépésben történjen.

Tisztítás:

A pattogzó festékrétegek eltávolítása, kiméletes módon, a faanyag károsítása nélkül történjen.

A legelső, esetleg erősen a fához tapadó lenolajos festéket nem kell eltávolítani!

A profilozásokat eltömő festékréteget el kell távolítani, elogy a profilok

szépen fussanak. A pergő részekről megtisztított felületre vízesbázisú tapaszolás kerül.

Becsiszolással kell a felületre a festéshez előkészíteni (80-100-as papír).

#### Szerkezet megerősítés:

A meglazult csapolások megerősítése (ragasztás, ekelés, köldökcsap). Sarokpántok

megerősítése. A tönkrement, elkorhadt elemeket cserélni kell. A vízvetők esetleges

cseréjénél a vízvetőt be kell építeni a keretbe, nem elég a ragasztás ill. a szögelés.

Festés: 3 rétegben történjen, egy alapozó és két réteg színrefestés( vízvázisú)


Második réteg csak ecsettel történhet. Szinterv alapján.

Ablak festés színe: Zöld RAL 6016 belül fehér


A GYÁRTMÁNYTERV a fa restaurátori terv együtt vehető figyelembe!!!

A4/1 Ablak Alaprajzi metszet  
A-A metszet Felmért állapot


M 1:10

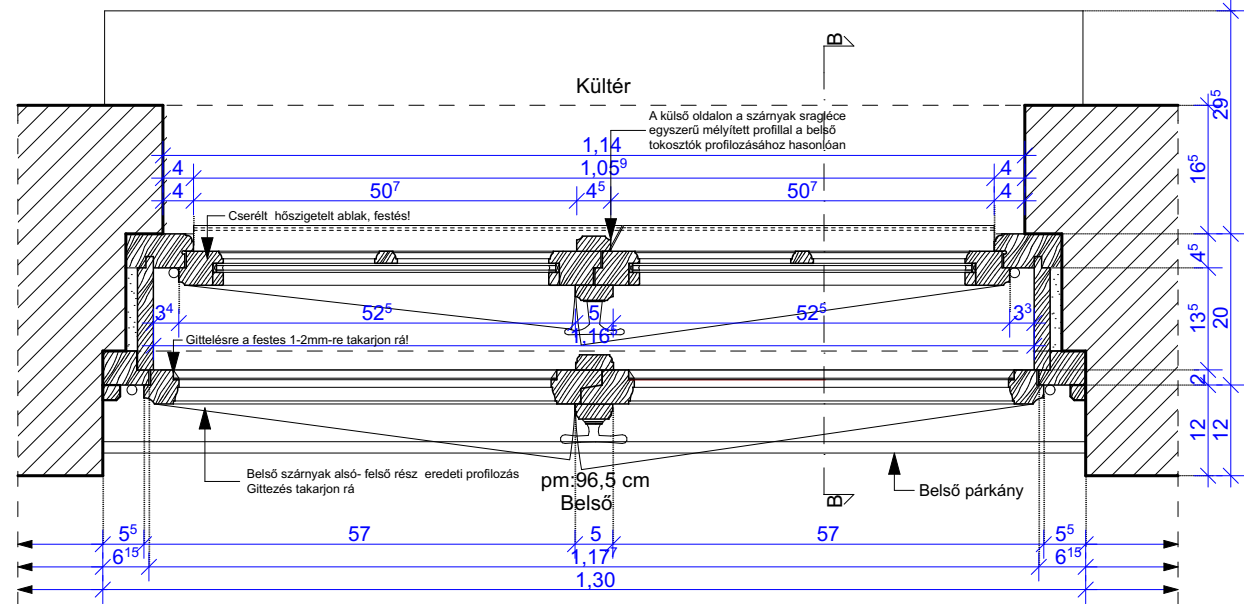


A4/1 - Ablak Pánt  
16 db - L alakú pánt  
M 1:5

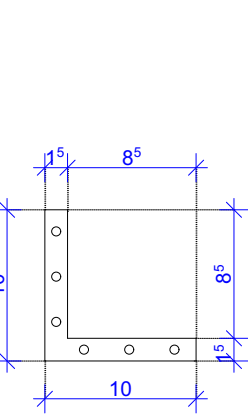


A4/1- Ablak Kilincs zár részlet  
1 db- Zár alsó belső szárny  
M 1:5

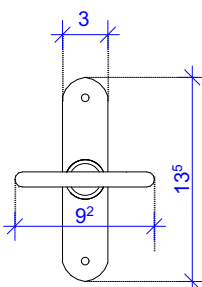


A4/1 - Ablak Kilincs zár részlet  
2 db felső belső szárny  
M 1:5

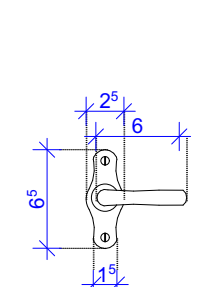

A4/1- Ablak Kilincs zár részlet  
1 db- Zár külső- alsó szárny  
M 1:5

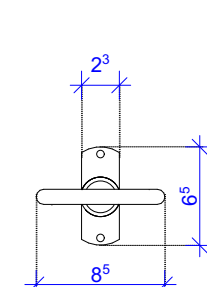


A4/1- Ablak zárszerkezet  
2 db - Zár Külső felső szárny  
M 1:5

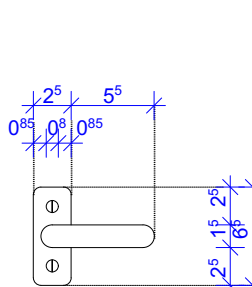

#### 6.sík-fsz. A4/1- A4/4

Tervezett Típus		A4 TÍPUS- FESTÉS			
Konzignációs jel		6.sík-fsz. A4/1-4			
Jel	Leírás	Állapot	Javaslat	Méret (cm)	Mennyiség
A4	Kapcsolt gerébtohos ablak Dupla befelenyíló Külső 12 osztású homlokzati Belső szárny befele nyíló Külső szárny befele nyíló Hőszigetelt cserélt szárny	Külső szárnyak helyenként festék leperreg,kiszáradt jó állapotú,záródása külső oldalon szorul, Belső festésre szorul	Külső szárny festés csiszolás Külső fal körüli vakolat javítás zárodás kijavítása	Külső méret 114/212 <sup>2</sup> Belső méret 130/223	4 db

A4/1 - Ablak Diópánt részlet  
20 db - pánt  
M 1:5

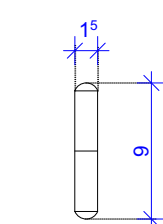

Megjegyzés:  
Kivitelezés előtt a méretek a helyszínen ellenőrizendőek!

2018.02.28.

TERVEZETT LÉTESÍTMÉNY, MUNKÁK MEGNEVEZÉSE Cím / Helyszín Felhasználó Építész tervező: Gyimesi Márton E 04-0258		GYÁRTMÁNYTERV DOKUMENTÁCIÓ 5700, Gyula, Petőfi tér 3.			
Tervező: Antal Anlita Építész-mérnök		6.sík-fsz. A4/1-4			
Dátum 2018. Február		Lépték M=1:10		Rajzszám GY-04/1	
				A2	






M 1:10



M 1:10

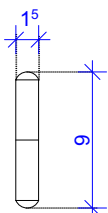

Tervezett Típus		A5 TIPUS- FESTÉS			
Konsznációs jel		6.sík-fsz. A5/2			
Jel	Leírás	Állapot	Javaslat	Méret (cm)	Mennyiség
A5	Kapcsolt gerébtokos ablak Dupla befelenyíló Külső 12 osztású homlokzati Belső szárny befele nyíló Külső szárny befele nyíló Hőszigetelt cserélt szárny	Tokszerkezet és párkány sérült Külső szárnyak helyenként festék lepereg kiszáradt de jó állapotú, zárszerkezet elhasznált Belső festésre szorul	Külső szárny festés csiszolás Belső cserélt alsó szárnyszerkezet eredeti kilincs csere Külső fal körüli vakolat javítás Belső szárnyak festés	Külső méret Vakolt rész: 112 <sup>2</sup> /213 <sup>5</sup> Belső méret 128 <sup>9</sup> /223	1 db
	pm:81 <sup>5</sup> cm			Tokszerkezet megegyezik a A5/1vel!!	

Külső ablak szárny:cserélt

Ablak mérete (sz/m): Lásd a felmérési tervet

Cserélt szárny vastagság: 4,5 cm

Hőszigetelt üvegere és -belső oldalán szorítóléccel ellátva külső oldalán ablak osztó található - festeni kell

Üvegezés: Kétrétegű hőszigetelő üvegezés (3-6-3) 3mm-es,torzításmentes üveg, lágyfém bevonattal  
LOW E-belső oldalon Argongáz Töltésű üvegezés

Nyitása: befele-befele nyíló szerkezet

Pántok: külső és belső szárnyakon bevésőpánttal díszített.

Belső ablak szárny:

Meglévő belső szárny vastagság: 4,5 cm

Anyag: Tömbösített borovi fenyő

Profilozás:eredti profil megtartása- szárnyakat csapoláson

túl sarokvassal kell megerősíteni ha szükséges, zárszerkezet javítás ha szükséges

Nyitása: befele-befele nyíló szerkezet

Üvegezés:Hagyományos egyrétegű üvegezés belső szárnyakon

Gittezés : Festés takarjon rá 1-2 mm az üvegre- helyenként cserélni.

Vasaltok:

A vasalatok pótlásuk után korróziógátló festést kapjanak,

Ne legyenek kiemelve, színük ne térjen el a fa színétől.

Pántok: külső és belső szárnyakon bevésőpánttal díszített.

Zárszerkezet: záratok eredetire pótolni kell ahol hiányos törött és záródásukat meg kell oldalni

Felmérési terv alapján.

Javaslat:A külső szárnyak utólagosak, formai kialakításuk nem megfelelő, cserélni kell a tervezett terv szerint, külső szárnyakat, sraglécezését( külső részen függőleges vajatolt díszítés, külső szárny belső oldalán a sragléc egyszerű mélyített profilfall legyen ellátva. hiányos szerkezetek és záratok eredetire pótolni kell- Felmérési terv alapján.

Felújítás menete. 3 lépésben történjen.

Tisztítás:

A pattogzó festékrétegek eltávolítása, kíméletes módon, a faanyag károsítása nélkül történjen.

A legalsó, esetleg erősen a fához tapadó lenolajos festéket nem kell eltávolítani!

A profilozásokat eltömő festékréteget el kell távolítani, hogy a profilok

szépen fussanak. A pergő részekről megtisztított felületre vizesbázisú tapaszolás kerül.

Becsiszolással kell a felületet a festéshez előkészíteni (80-100-as papír).

Szerkezet megerősítés:

A meglazult csapolások megerősítése (ragasztás, ékelés, köldökcscap). Sarokpántok

megerősítése. A tönkrement, elkorhadt elemeket cserélni kell. A vízvetők esetleges

cseréjénél a vízvetőt be kell építeni a keretbe, nem elég a ragasztás ill. a szögelés.

Festés: 3 rétegben történjen, egy alapozó és két réteg színrefestés( vízzázisú)

Második réteg csak ecsettel történhet. Szinterv alapján.

Ablak festés színe: Zöld RAL 6016 belül fehér

A GYÁRTMÁNYTERV a farestaurátori terv együtt vehető figyelembe!!!

Tervezett Típus		A5 TIPUS- FESTÉS			
Konsznációs jel		6.sík-fsz. A5/3			
Jel	Leírás	Állapot	Javaslat	Méret (cm)	Mennyiség
A5	Kapcsolt gerébtokos ablak Dupla befelenyíló Külső 12 osztású homlokzati Belső szárny befele nyíló Külső szárny befele nyíló Hőszigetelt cserélt szárny	Tokszerkezet és párkány nagyon sérült Külső szárnyak helyenként festék lepereg kiszáradt nem jó állapotú,nincs zár nyelv, elhasznált Belső festésre szorul, cserére szorul	Külső szárny festés csiszolás Belső cserélt alsó szárnyszerezet csere párkány tok javyítás Külső fal körüli vakolat javítás Belső szárnyak festés záródás javivása	Külső méret Vakolt rész: 112 <sup>9</sup> /213 Belső méret 129 <sup>9</sup> /224	1 db
	pm:80 cm			Tokszerkezet megegyezik a A5/1vel!!	

Külső ablak szárny:cserélt

Ablak mérete (sz/m): Lásd a felmérési tervet

Belső ablak szárny:

Meglévő belső szárny vastagság: 4,5 cm

Anyag: Tömbösített borovi fenyő

Profilozás:eredti profil megtartása- szárnyakat csapolásontúl sarokvassal kell megerősíteni ha szükséges,  
zárszerkezet javítás

Nyitása: befele-befele középen nyíló szerkezet, zárás megoldás

Üvegezés:Hagyományos egyrétegű üvegezés belső szárnyakon

Gittezés: Festés takarjon rá 1-2 mm az üvegre- helyenként cserélni

Vasaltok:

A vasalatok pótlásuk után korróziógátló festést kapjanak, Ne legyenek kiemelve, színük ne térjen el a fa színétől.

Pántok: külső és belső szárnyakon bevésőpánttal díszített.

Zárszerkezet: záratok eredetire pótolni kell ahol hiányos törött és záródásukat meg kell oldalni

Felmérési terv alapján.



Felújítás menete. 3 lépésben történjen.

Ablak festés színe: Zöld RAL 6016 belül fehér

A GYÁRTMÁNYTERV a farestaurátori terv együtt vehető figyelembe!!!



A5/2- Ablak Kilincs zár részlet

1 db- Zár alsó külső szárny  
M 1:5

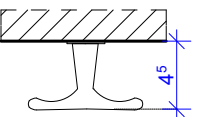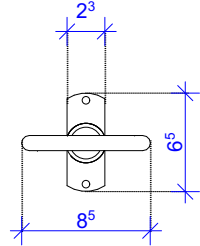



A5/2- Ablak Kilincs zár részlet

1 db- Zár alsó belső szárny  
M 1:5

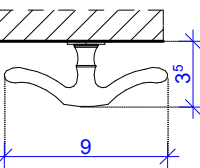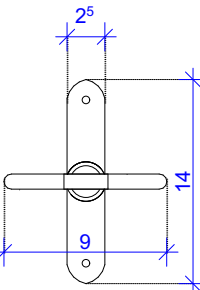

A5/3- Ablak Kilincs zár részlet

1 db- Zár alsó belső szárny  
M 1:5

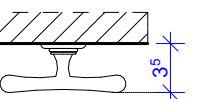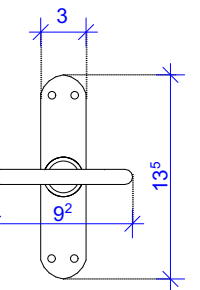

Tervezett Típus		A5 TIPUS- FESTÉS			
Konsznációs jel		6.sík-fsz. A5/4			
Jel	Leírás	Állapot	Javaslat	Méret (cm)	Mennyiség
A5	Kapcsolt gerébtokos ablak Dupla befelenyíló Külső 12 osztású homlokzati Belső szárny befele nyíló Külső szárny befele nyíló Hőszigetelt cserélt szárny	Tokszerkezet:ép de párkány leszakadt sérült.Külső alsó szárny záródás nem jó festék lepereg,kiszáradt Záródás alsó szárny Belső festésre szorul	Külső szárny festés csiszolás Belső szárny zár és festésre szorul Külső fal körüli vakolat javítás és szárny javítás	Külső méret Vakolt rész: 113/213 <sup>5</sup> Belső méret 129 <sup>5</sup> /223 <sup>5</sup>	1 db
	pm:80 <sup>5</sup> cm			Tokszerkezet megegyezik a A5/1vel!!	

Külső ablak szárny:cserélt

Ablak mérete (sz/m): Lásd a felmérési tervet

Belső ablak szárny:

Meglévő belső szárny vastagság: 4,5 cm

Anyag: Tömbösített borovi fenyő

Profilozás:eredti profil megtartása- szárnyakat csapolásontúl sarokvassal kell megerősíteni ha szükséges,  
zárszerkezet javítás

Nyitása: befele-befele középen nyíló szerkezet, zárás megoldás

Üvegezés:Hagyományos egyrétegű üvegezés belső szárnyakon

Gittezés: Festés takarjon rá 1-2 mm az üvegre- helyenként cserélni

Vasaltok:

A vasalatok pótlásuk után korróziógátló festést kapjanak, Ne legyenek kiemelve, színük ne térjen el a fa színétől.

Pántok: külső és belső szárnyakon bevésőpánttal díszített.

Zárszerkezet: záratok eredetire pótolni kell ahol hiányos törött és záródásukat meg kell oldalni

Felmérési terv alapján.



Felújítás menete. 3 lépésben történjen.

Ablak festés színe: Zöld RAL 6016 belül fehér

A GYÁRTMÁNYTERV a farestaurátori terv együtt vehető figyelembe!!!



A5/4- Ablak Kilincs zár részlet

1 db- Zár alsó belső szárny  
M 1:5

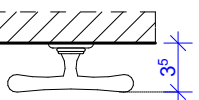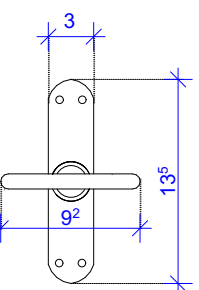

A5/5- Ablak Kilincs zár részlet


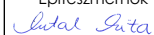
1 db- Zár alsó belső szárny  
M 1:5

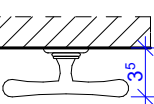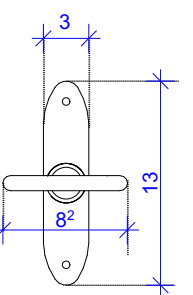

Megjegyzés:

Kivitelezés előtt a méretek a helyszínen ellenőrizendőek!

2018.02.28.

TERVEZETT LÉTESÍTMÉNY, MUNKÁK MEGNEVEZÉSE Cím / Helyrajzszám  Feladós Építész tervező: <b>Gyimesi Márton</b> E 04-0258 	<b>GYÁRTMÁNYTERV DOKUMENTÁCIÓ</b> 5700, Gyula, Petőfi tér 3.			
	<b>6.7.-1/1.-sík-fsz. A5/1-7</b>			
Tervező: <b>Antal Anita</b> Építész-mérnök 	Építtető			
Dátum	2018. Február	Lépték	M=1:10	Rajzszám <b>GY-05/2</b>
				<b>A2</b>



Tervezett Típus		A5 TIPUS- FESTÉS			
Konszignációs jel		7.sík-fsz. A5/6			
Jel	Leírás	Állapot	Javaslat	Méret (cm)	Mennyiség
A5	Kapcsolt gerébtokos ablak Dupla befelenyílő Külső 12 osztású homlokzati Belső szárny befele nyíló Külső szárny befele nyíló Hőszigetelt cserélt szárny	Tokszerkezet helyen- ként sérült és a párkány sérült Külső szárnyak helyenként festék lepereg kiszáradt de jó állapotú, szárny torzult zárszerkezet rossz Belső festésre szorul	Külső szárny festés csiszolás Belső eredeti kilincs javítás - záródás, vetemedett ablak javítása Külső fal körüli vakolat javítás Belső szárnyak festés	Külső méret Vakolt rész: 112 <sup>2</sup> /213 <sup>5</sup> Belső méret 129/223 <sup>6</sup>	1 db
	pm:86 <sup>5</sup> cm		Tokszerkezet megegyezik a A5/1vel!!		

Külső ablak szárny:cserélt

Ablak mérete (sz/m): Lásd a felmérési tervet  
Cserélt szárny vastagság: 4,5 cm  
Hőszigetelt üvegere és -belső oldalán szorítóléccel ellátva  
külső oldalán ablak osztó található - festeni kell  
Üvegezés: Kétrétegű hőszigetelő üvegezés (3-6-3)  
3mm-es,torzításmentes üveg, lágyfém bevonattal  
LOW E-belső oldalon Argon-gáz Töltésű üvegezés  
Nyitása: befele-befele nyíló szerkezet  
Pántok: külső és belső szárnyakon - bevésőpánttal díszített.

Belső ablak szárny:

Meglévő belső szárny vastagság: 4,5 cm  
Anyag: Tömbösített borovi fenyő  
Profilozás:eredti profil megtartása- szárnyakat csapoláson  
túl sarokvassal kell megerősíteni ha szükséges, zárszerkezet javítás ha szükséges  
Nyitása: befele-befele nyíló szerkezet  
Üvegezés:Hagyományos egyrétegű üvegezés belső szárnyakon  
Gittezés : Festés takarjon rá 1-2 mm az üvegre- helyenként cserélni.  
Vasaltok:  
A vasalatok pótlásuk után korrozógátló festést kapjanak,  
Ne legyenek kiemelve, színük ne térjen el a fa színétől.  
Pántok: külső és belső szárnyakon - bevésőpánttal díszített.  
Zárszerkezet: záratok eredetire pótolni kell ahol hiányos törött és záródásukat meg kell oldalni  
Felmérési terv alapján.

Javaslat:A külső szárnyak utólagosak, formai kialakításuk nem megfelelő, cserélni kell a tervezett terv  
szerint, külső szárnyakat, sraglécozést( külső részen függőleges vájatolt díszítés, külső szárny belső  
oldalán a sragléc egyszerű mélyített profilal legyen ellátva. hiányos szerkezetek és záratok eredetire  
pótolni kell- Felmérési terv alapján.

Felújítás menete. 3 lépésben történjen.

Tisztítás:  
A pattogzó festékrétegek eltávolítása, kéméletes módon, a faanyag károsítása nélkül történjen.  
A legalsó, esetleg erősen a fához tapadó lenolajos festéket nem kell eltávolítani!  
A profilozásokat eltömő festékréteget el kell távolítani, hogy a profilok  
szépen fussanak. A pergő részekről megtisztított felületre vizesbázisú tapaszolás kerül.  
Becsiszolással kell a felületet a festéshez előkészíteni (80-100-as papír).


Szerkezet megerősítés:

A meglazult csapolások megerősítése (ragasztás, ékelés, köldökcsap). Sarokpántok  
megerősítése. A tönkrement, elkorhadt elemeket cserélni kell. A vízvetők esetleges  
cseréjénél a vízvetőt be kell építeni a keretbe, nem elég a ragasztás ill. a szögelés.


Festés: 3 rétegben történjen, egy alapozó és két réteg színrefestés( vízvázisú)  
Második réteg csak ecsettel történhet. Szinterv alapján.

Ablak festés színe: Zöld RAL 6016 belül fehér  
A GYÁRTMÁNYTERV a farestauroári terv együtt vehető figyelembe!!!


A5/6- Ablak Kilincs zár részlet  
1 db- Zár alsó belső szárny  
M 1:5

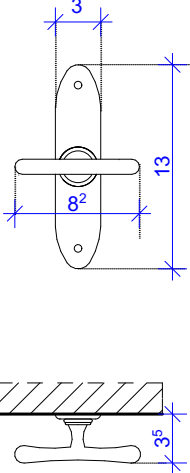

A5/7 - Ablak Pánt  
16 db - L alaku pánt  
M 1:5

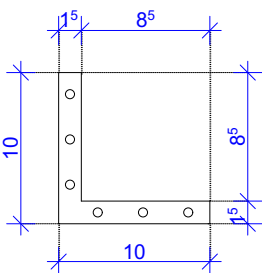

A5/7 - Ablak Diópánt részlet  
20 db - pánt  
M 1:5

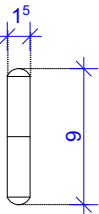

Tervezett Típus		A5 TIPUS- FESTÉS			
Konszignációs jel		1/1.sík-fsz. A5/7			
Jel	Leírás	Állapot	Javaslat	Méret (cm)	Mennyiség
A5	Kapcsolt gerébtokos ablak Dupla befelenyílő Külső 12 osztású homlokzati Belső szárny befele nyíló Külső szárny befele nyíló Hőszigetelt cserélt szárny	Tokszerkezet beázott nagyon sérült.párkány Külső szárnyak, helyenként festék lepereg kiszáradt nem jó állapotú, szárny torzult zárszerkezet rossz Belső festésre szorul, hiányos, rossz zár	Tokszerkezet- párkány csere vagy teljes ablak Külső szárny festés csiszolás, záródás Belső szárny záródás kilincs, vetemedett szárny javítása.Külső fal körüli vakolat javítás Belső szárnyak festés	Külső méret Vakolt rész: 111 <sup>2</sup> /213 <sup>5</sup> Belső méret 129 <sup>2</sup> /223	1 db
	pm:86 <sup>5</sup> cm		Tokszerkezet megegyezik a A5/1vel!!		

Külső ablak szárny:cserélt

Ablak mérete (sz/m): Lásd a felmérési tervet  
Cserélt szárny vastagság: 4,5 cm  
Hőszigetelt üvegere és -belső oldalán szorítóléccel ellátva  
külső oldalán ablak osztó található - festeni kell  
Üvegezés: Kétrétegű hőszigetelő üvegezés (3-6-3)  
3mm-es,torzításmentes üveg, lágyfém bevonattal  
LOW E-belső oldalon Argon-gáz Töltésű üvegezés  
Nyitása: befele-befele nyíló szerkezet  
Pántok: külső és belső szárnyakon - bevésőpánttal díszített.

Belső ablak szárny:

Meglévő belső szárny vastagság: 4,5 cm  
Anyag: Tömbösített borovi fenyő  
Profilozás:eredti profil megtartása- szárnyakat csapoláson  
túl sarokvassal kell megerősíteni ha szükséges, zárszerkezet javítás ha szükséges  
Nyitása: befele-befele nyíló szerkezet  
Üvegezés:Hagyományos egyrétegű üvegezés belső szárnyakon  
Gittezés : Festés takarjon rá 1-2 mm az üvegre- helyenként cserélni.  
Vasaltok:  
A vasalatok pótlásuk után korrozógátló festést kapjanak,  
Ne legyenek kiemelve, színük ne térjen el a fa színétől.  
Pántok: külső és belső szárnyakon - bevésőpánttal díszített.  
Zárszerkezet: záratok eredetire pótolni kell ahol hiányos törött és záródásukat meg kell oldalni  
Felmérési terv alapján.

Javaslat:A külső szárnyak utólagosak, formai kialakításuk nem megfelelő, cserélni kell a tervezett terv  
szerint, külső szárnyakat, sraglécozést( külső részen függőleges vájatolt díszítés, külső szárny belső  
oldalán a sragléc egyszerű mélyített profilal legyen ellátva. hiányos szerkezetek és záratok eredetire  
pótolni kell- Felmérési terv alapján.

Felújítás menete. 3 lépésben történjen.

Tisztítás:  
A pattogzó festékrétegek eltávolítása, kéméletes módon, a faanyag károsítása nélkül történjen.  
A legalsó, esetleg erősen a fához tapadó lenolajos festéket nem kell eltávolítani!  
A profilozásokat eltömő festékréteget el kell távolítani, hogy a profilok  
szépen fussanak. A pergő részekről megtisztított felületre vizesbázisú tapaszolás kerül.  
Becsiszolással kell a felületet a festéshez előkészíteni (80-100-as papír).


Szerkezet megerősítés:

A meglazult csapolások megerősítése (ragasztás, ékelés, köldökcsap). Sarokpántok  
megerősítése. A tönkrement, elkorhadt elemeket cserélni kell. A vízvetők esetleges  
cseréjénél a vízvetőt be kell építeni a keretbe, nem elég a ragasztás ill. a szögelés.


Festés: 3 rétegben történjen, egy alapozó és két réteg színrefestés( vízvázisú)  
Második réteg csak ecsettel történhet. Szinterv alapján.

Ablak festés színe: Zöld RAL 6016 belül fehér  
A GYÁRTMÁNYTERV a farestauroári terv együtt vehető figyelembe!!!



A5/7 - Ablak Pánt  
16 db - L alaku pánt  
M 1:5

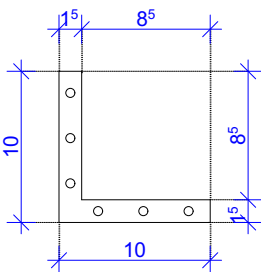

A5/7- Ablak Kilincs zár részlet  
1 db- Zár alsó belső szárny  
M 1:5

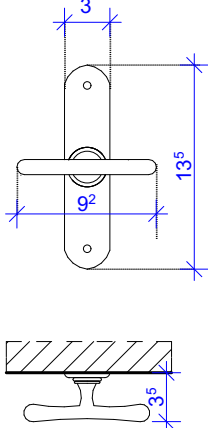




A5/7 - Ablak Diópánt részlet  
20 db - pánt  
M 1:5

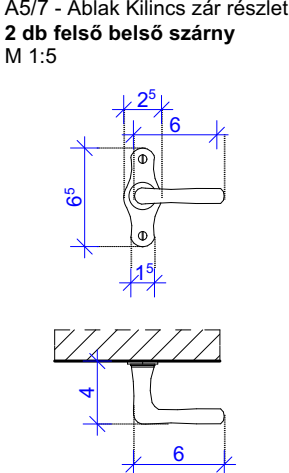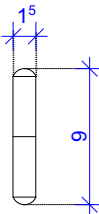

A5 - Ablak külső oldali nézet  
Felmért állapot


M 1:10

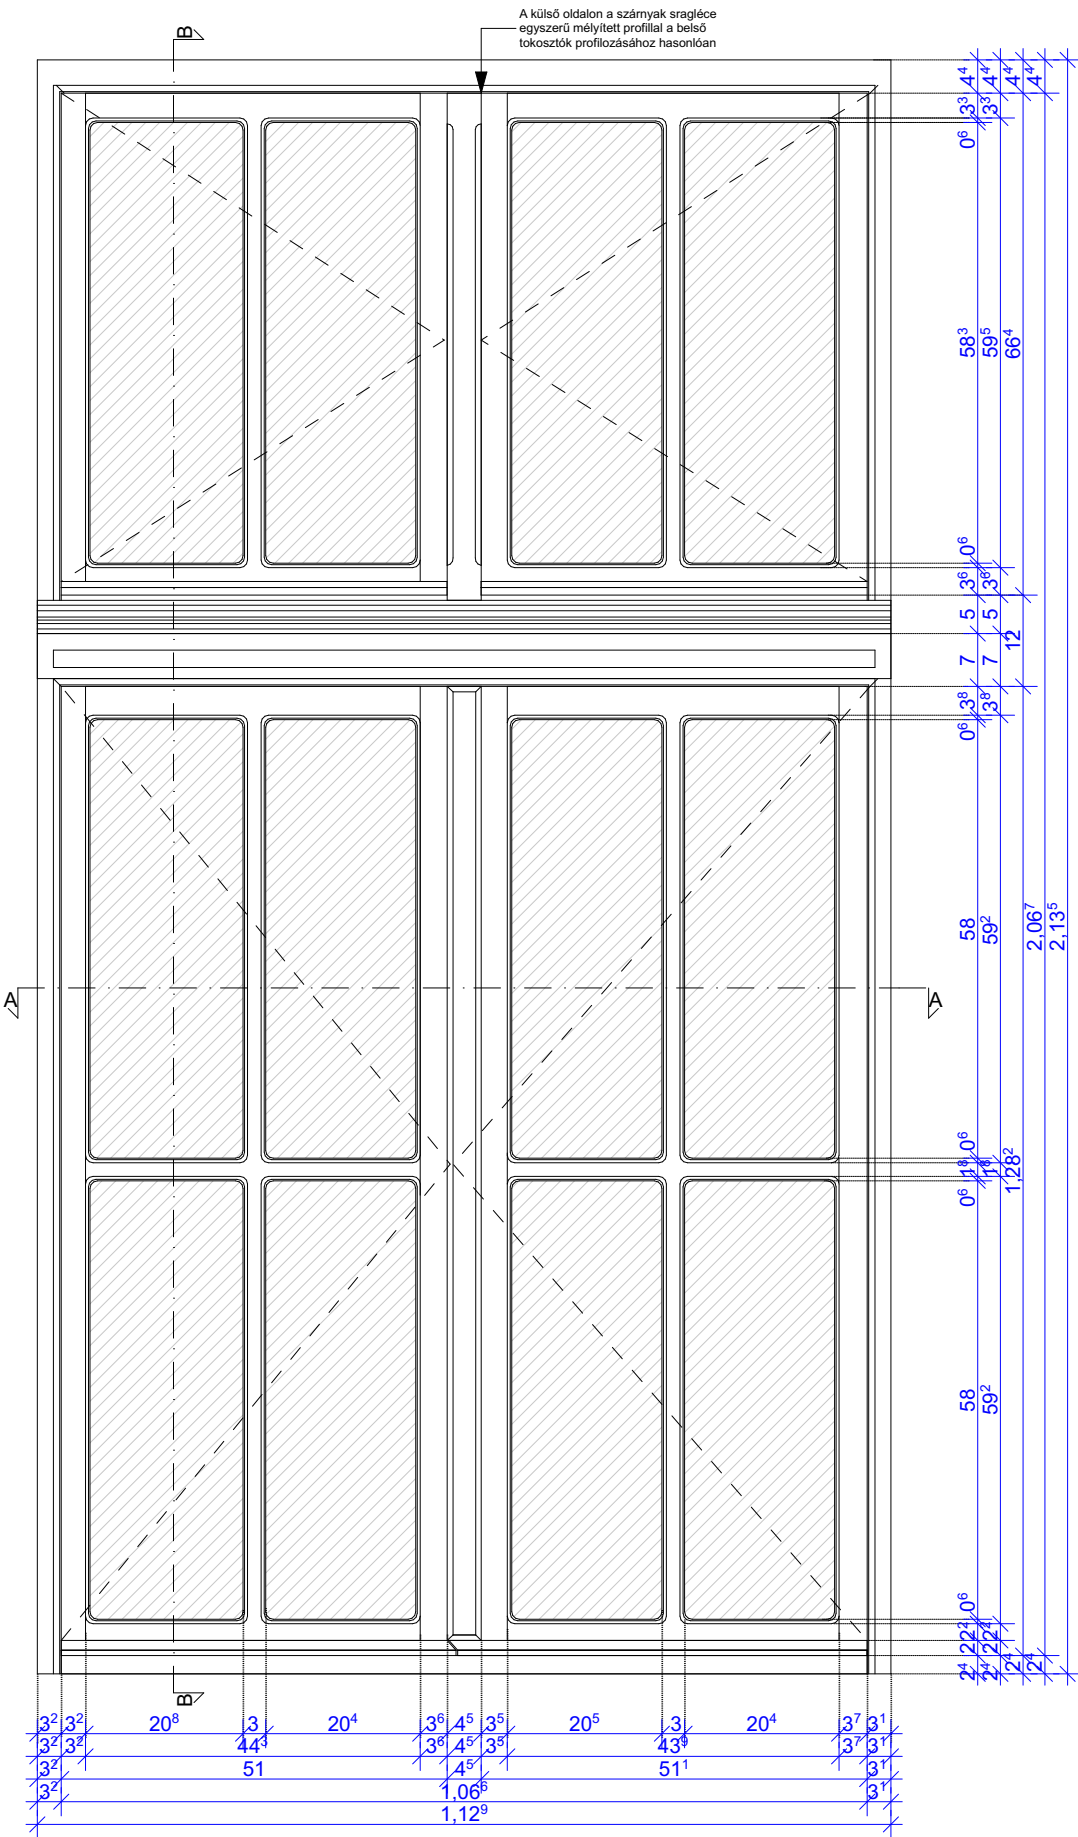

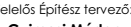
Megjegyzés: Kivitelezés előtt a méretek a helyszínen ellenőrizendőek!				2018.02.28.	
<div>TERVEZETT LÉTESÍTMÉNY, MUNKÁ MEGNEVEZÉSE Cím / Helyszín</div> <div>Felelős Építész tervező: <b>Gyimesi Márton</b> É 04-0258</div> <div></div>	<div>GYÁRTMÁNYTERV DOKUMENTÁCIÓ</div> <div>5700, Gyula, Petőfi tér 3.</div>				
	<div>6.7.-1/1.-sík-fsz. A5/1-7</div>				
	Építtető				
	Tervező: <b>Antal Anila</b> Építész-mérnök 				
Dátum	2018. Február	Lépték	M=1:10	Rajzszám	GY-05/3 A2

A6- Ablak belső oldali nézet  
Felmért állapot

M 1:10

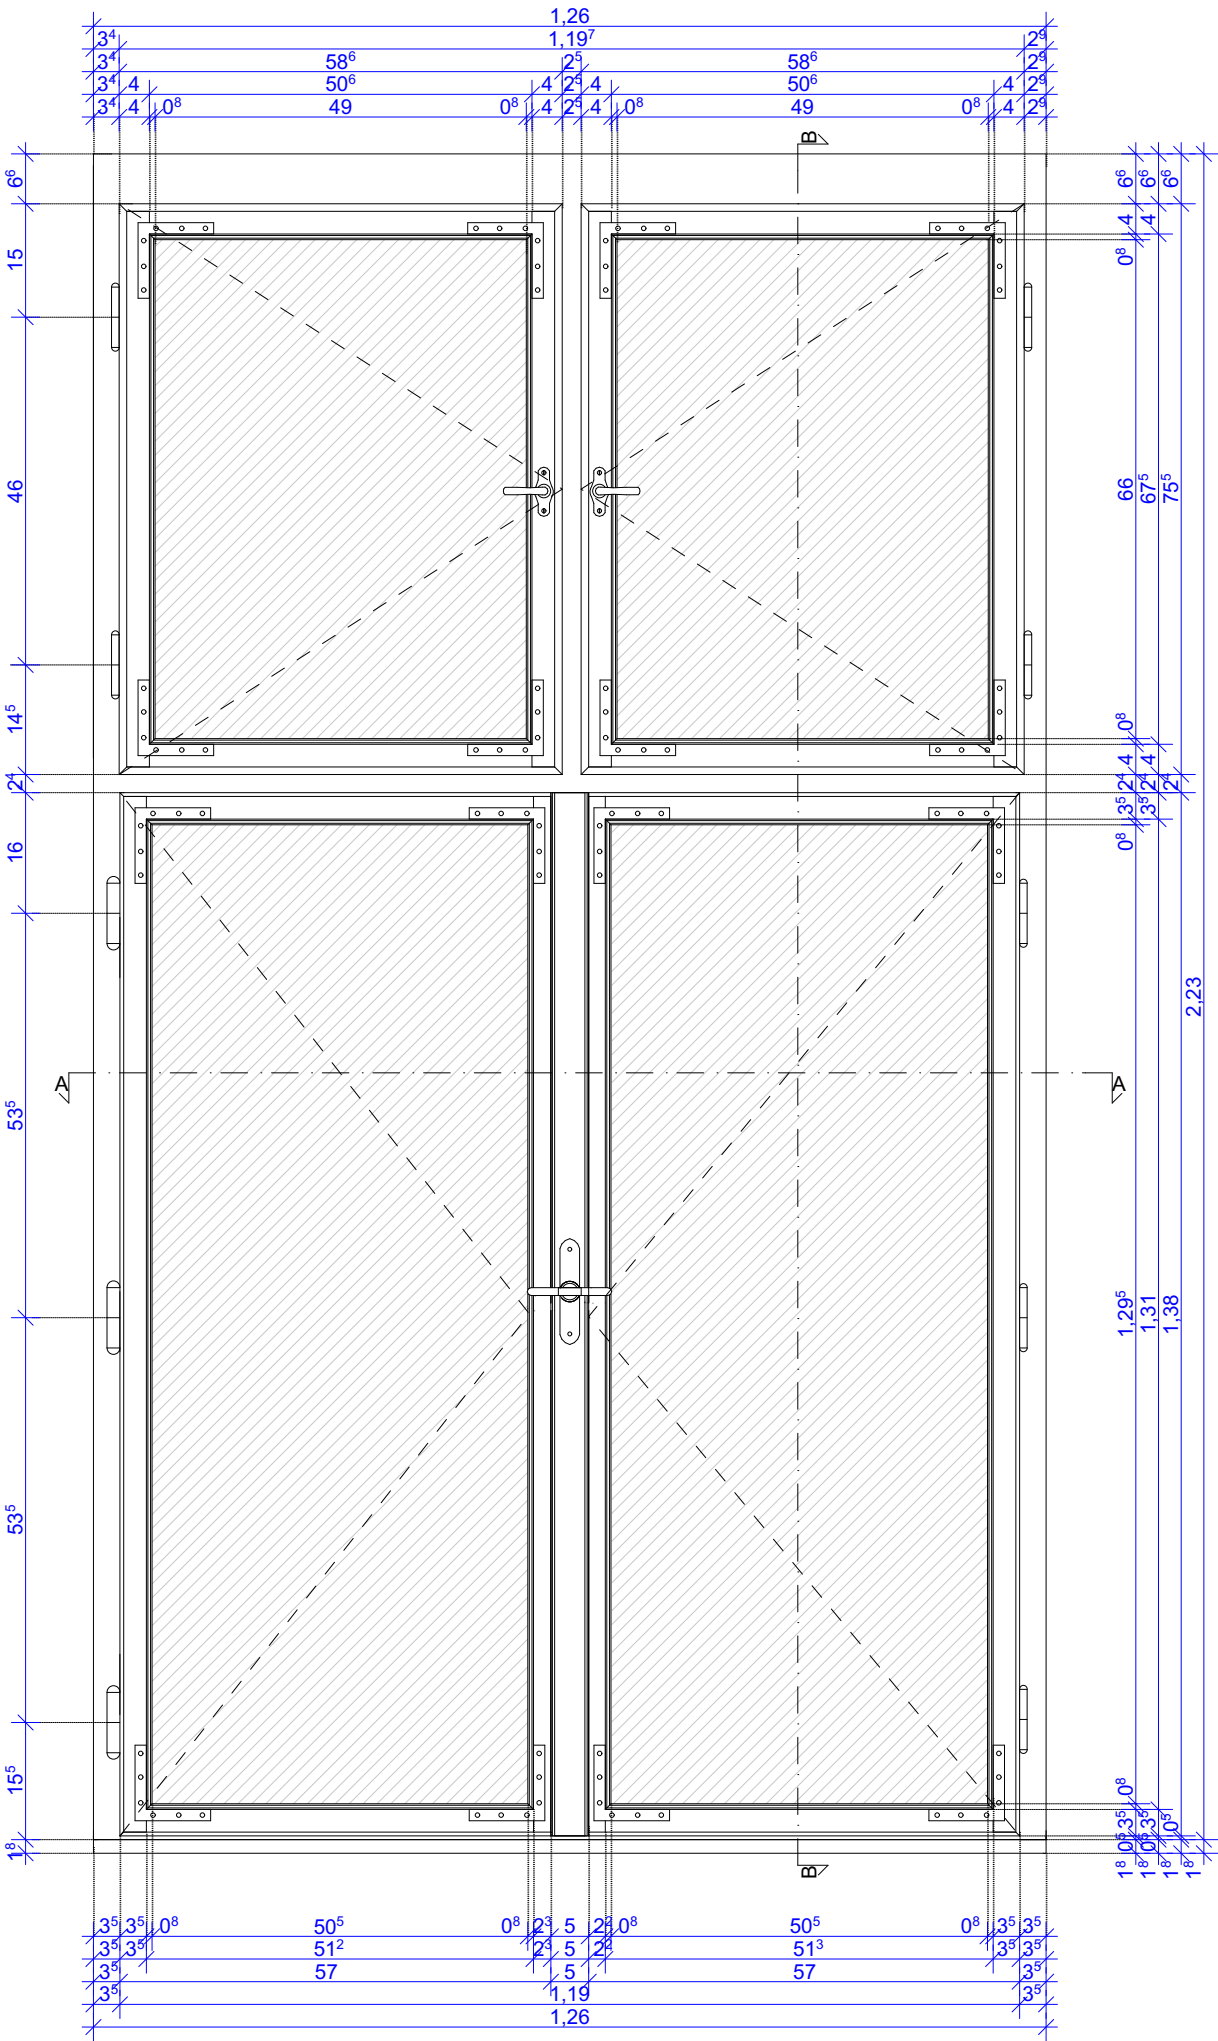


A6 - Ablak B-B függőleges metszet  
M 1:10 Felmért állapot

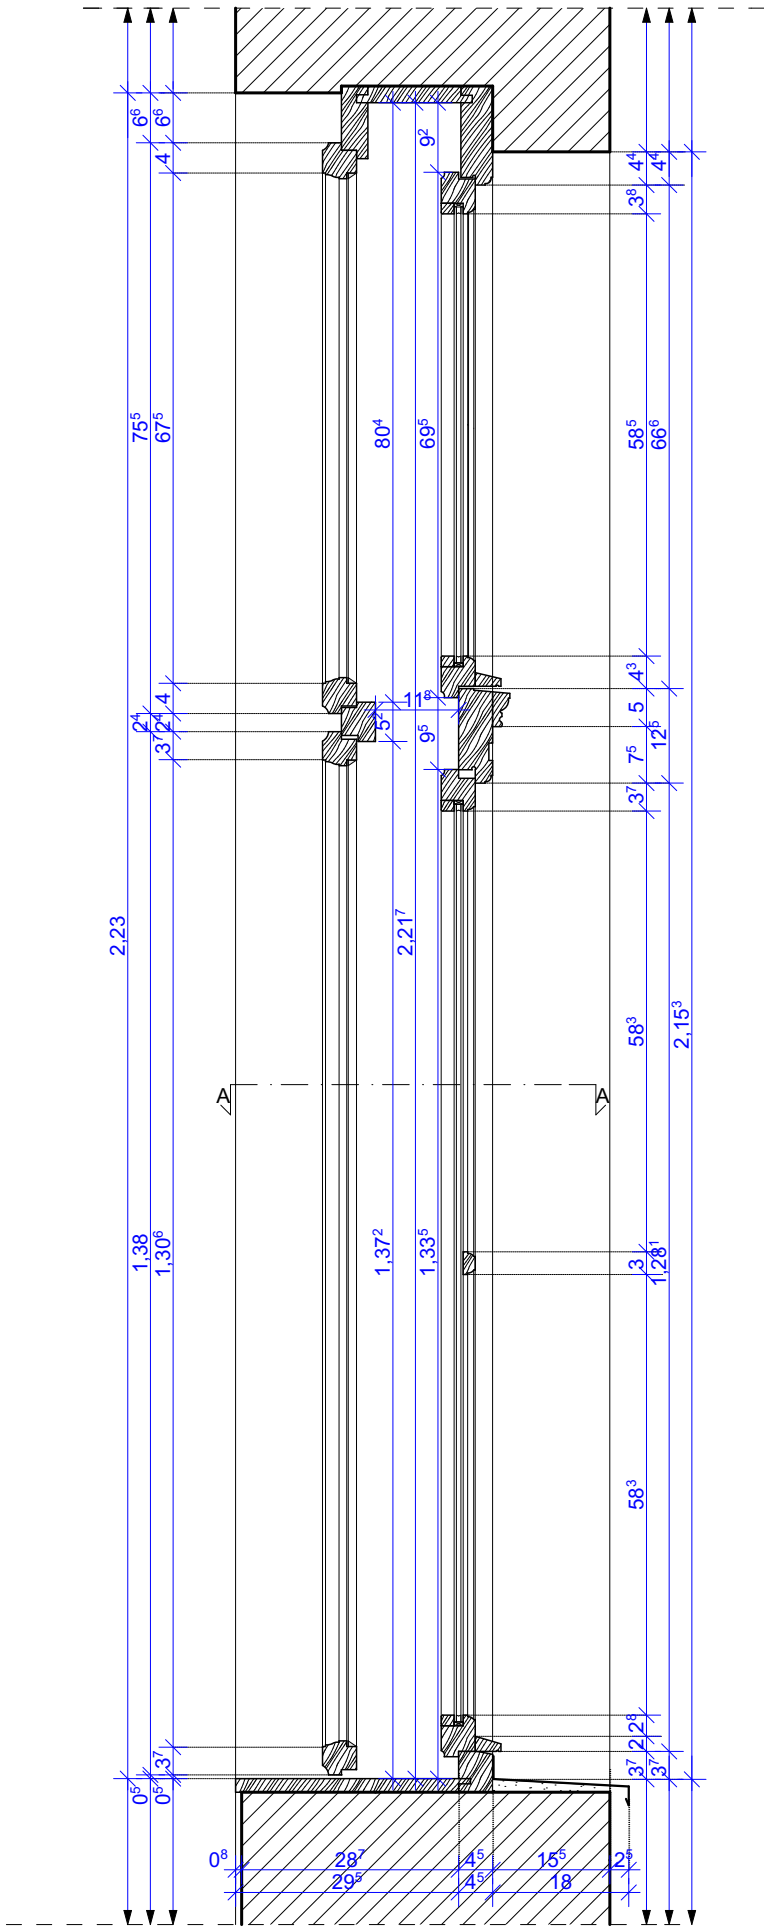

A6 - Ablak külső oldali nézet  
Felmért állapot

M 1:10

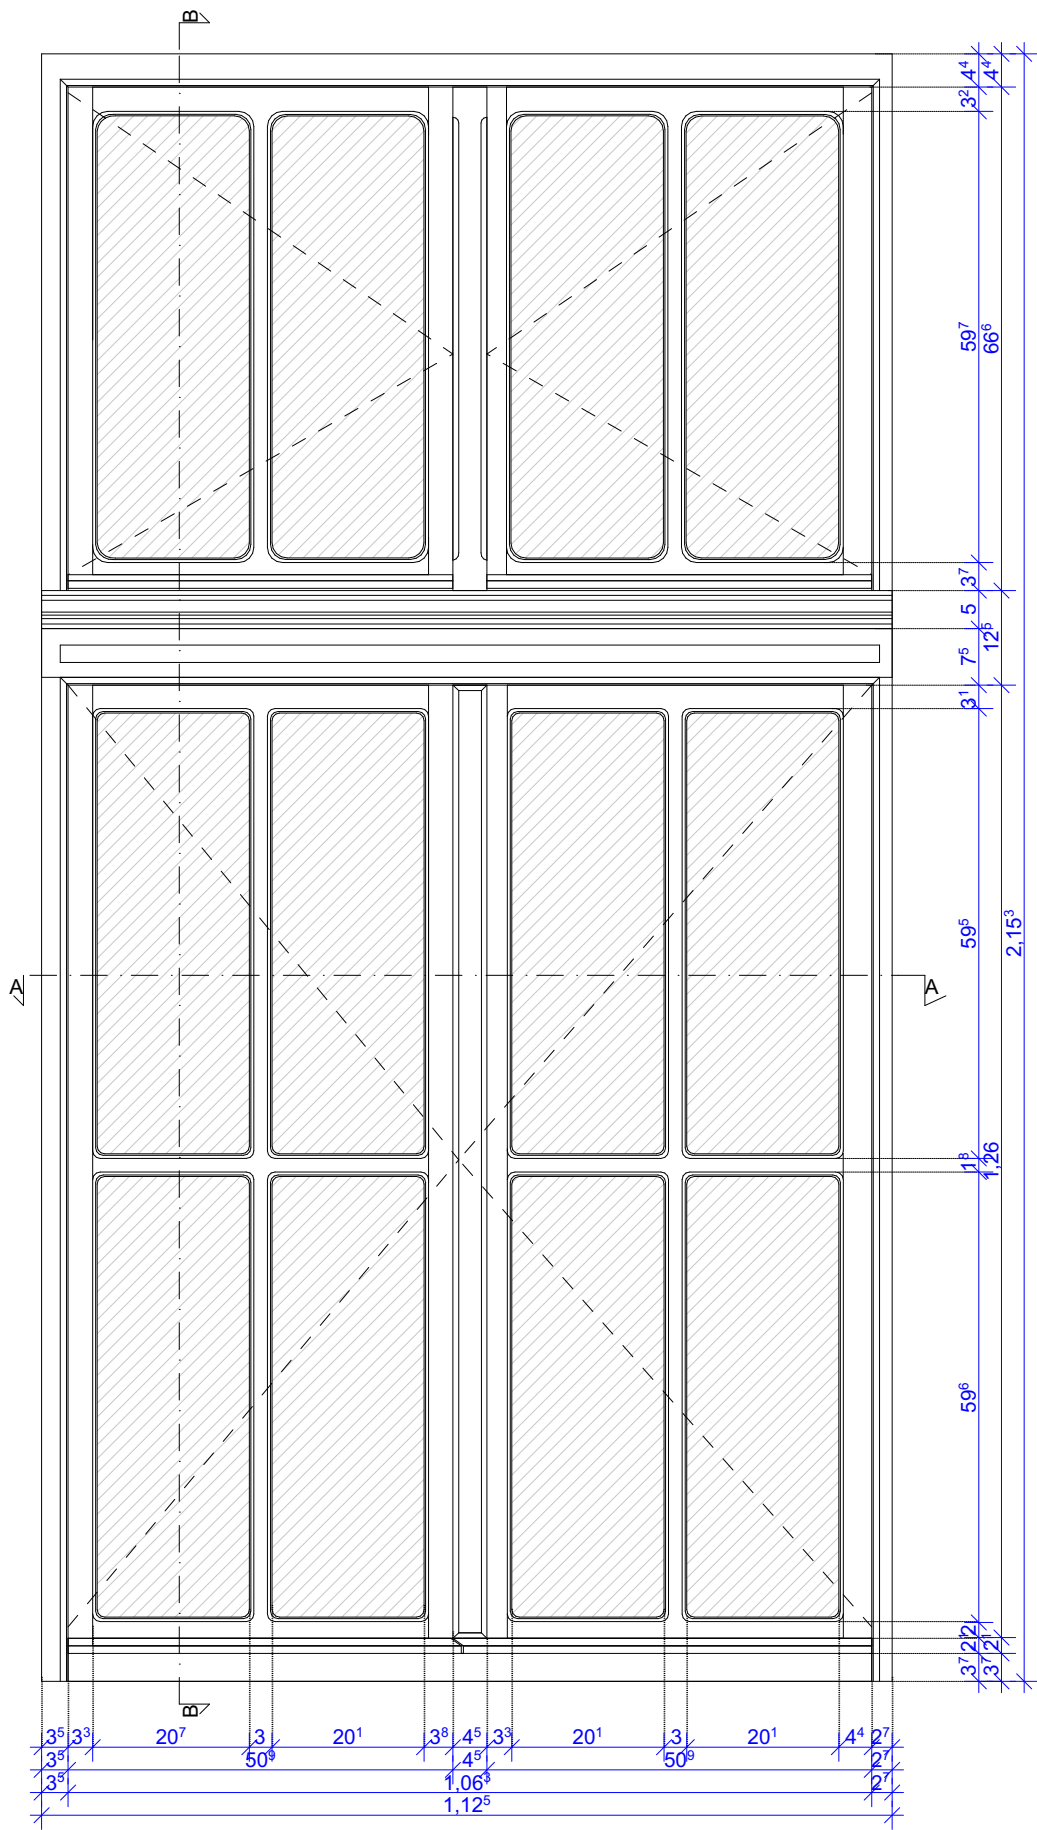

#### Külső ablak szárny: cserélt

Ablak mérete (sz/m): Lásd a felmérési tervet

Cserélt szárny vastagság: 4,5 cm

Hőszigetelt üvegere és belső oldalán szorítóleccel ellátva

külső oldalán ablak osztó található - festeni kell

Üvegezés: Kétrétegű hőszigetelő üvegezés (3-6-3)

3mm-es, torzításmentes üveg, lágyfém bevonattal

LOW E-belső oldalon Argongáz Töltésű üvegezés

Nyitása: befele-befele nyíló szerkezet

Pántok: külső és belső szárnyakon bevesőpánttal díszített.

#### Belső ablak szárny:

Meglévő belső szárny vastagság: 4,5 cm

Anyag: Tömbösített borovi fenyő

Profilozás: eredeti profil megtartása- szárnyakat csapoláson

túl sarokvassal kell megerősíteni ha szükséges, zárszerkezet javítás ha szükséges

Nyitása: befele-befele nyíló szerkezet

Üvegezés: Hagyományos egyrétegű üvegezés belső szárnyakon

Gittezés : Festés takarjon rá 1-2 mm az üvegre- helyenként cserélni.

Vasaltok:

A vasalatok pótlásuk után korróziógátló festést kapjanak,

Ne legyenek kiemelve, színük ne térjen el a fa színétől.

Pántok: külső és belső szárnyakon bevesőpánttal díszített.

Zárszerkezet: záratok eredetire pótolni kell ahol hiányos törött és záródásukat meg kell oldalni  
Felmérési terv alapján.

Javaslat: A külső szárnyak utólagosak, formai kialakításuk nem megfelelő, cserélni kell a tervezett terv szerint, külső szárnyakat, sraglecezés( külső részen függőleges vajatolt díszítés, külső szárny belső oldalán a sragléc egyszerű mélyített profilal legyen ellátva. hiányos szerkezetek és záratok eredetire pótolni kell- Felmérési terv alapján.

#### Felújítás menete. 3 lépésben történjen.

Tisztítás:

A pattogzó festékrétegek eltávolítása, kémialetes módon, a faanyag károsítása nélkül történjen.

A legalsó, esetleg erősen a fához tapadó lenolajos festéket nem kell eltávolítani!

A profilozásokat eltömő festékréteget el kell távolítani, hogy a profilok

szépen fussanak. A pergő részekről megtisztított felületre vizesbázisú tapaszolás kerül.

Becsiszolással kell a felületet a festéshez előkészíteni (80-100-as papír).

#### Szerkezet megerősítés:

A meglazult csapolások megerősítése (ragasztás, ékelés, köldöcsap). Sarokpántok

megerősítése. A tönkrement, elkorhadat elemeket cserélni kell. A vízvetők esetleges

cseréjénél a vízvetőt be kell építeni a keretbe, nem elég a ragasztás ill. a szögelés.

Festés: 3 rétegben történjen, egy alapozó és két réteg színrefestés( vízvázisú)


Második réteg csak ecsettel történhet. Szinterv alapján.

Ablak festés színe: Zöld RAL 6016 belül fehér


A GYÁRTMÁNYTERV a farestaurátori terv együtt vehető figyelembe!!!

A6 Ablak Alaprajzi metszet  
A-A metszet Felmért állapot


M 1:10

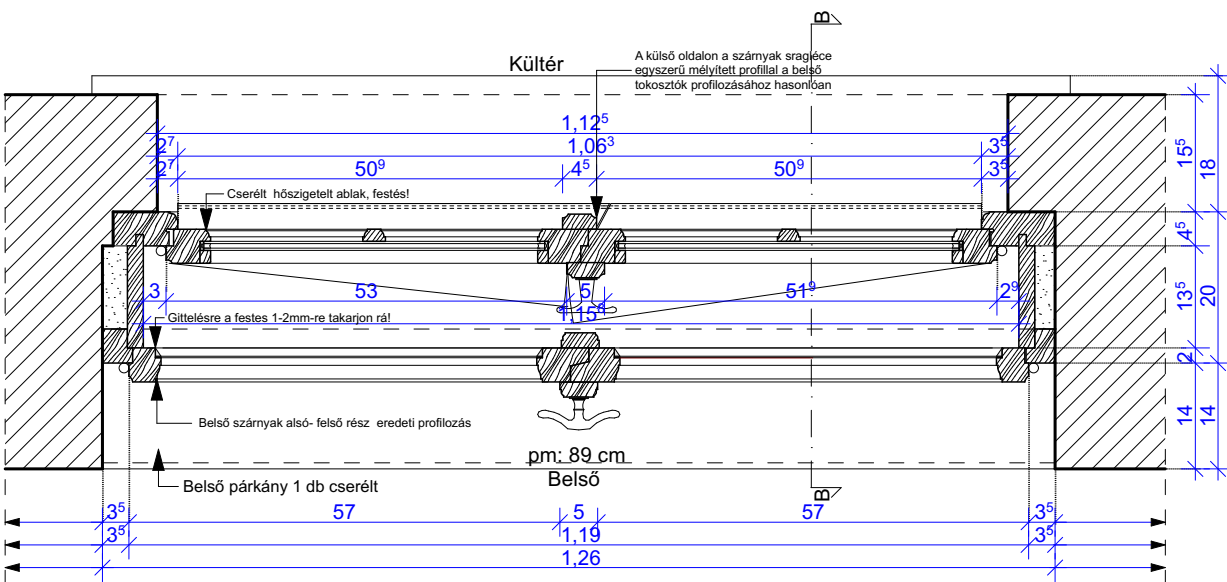


A6 - Ablak Pánt  
16 db - Zár alaku pánt  
M 1:5

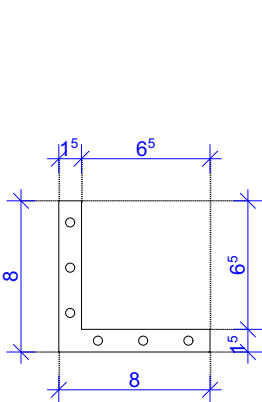


A6- Ablak Kilincs zár részlet  
1 db- Zár alsó belső szárny  
M 1:5

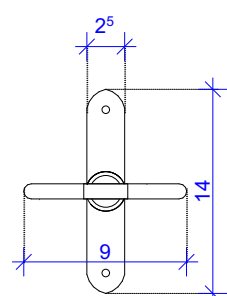


A6 - Ablak Kilincs zár részlet  
2 db felső belső szárny  
M 1:5

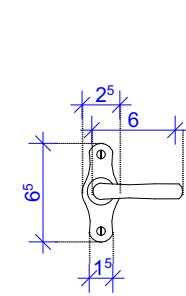

A6- Ablak Kilincs zár részlet  
1 db- Zár külső- alsó szárny  
M 1:5

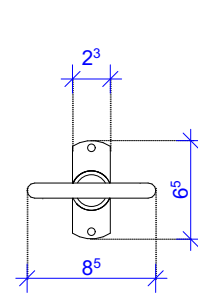


A6- Ablak zárszerkezet  
2 db - Zár Külső felső szárny  
M 1:5

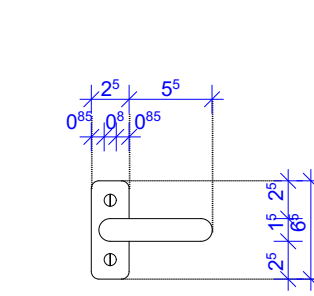

Tervezett Típus		A6 TÍPUS- FESTÉS			
Konzignációs jel		7.sík-fsz. A6			
Jel	Leírás	Állapot	Javaslat	Méret (cm)	Mennyiség
A6	Kapcsolt gerébtokos ablak Dupla befelenyíló Külső 12 osztású homlokzati Belső szárny befele nyíló Külső szárny befele nyíló Hőszigetelt cserélt szárny	Külső szárnyak helyenként festék leperreg,kiszáradt ,zárodása külső oldalán szorul,Belső festésére szorul cserélt párkány	Külső szárny festés csiszolás Külső fal körüli vakolat javítás zárodás kijavítása Párkány csere	Külső méret 112 <sup>5</sup> /215 <sup>3</sup> Belső méret 126/223	1 db

A6 - Ablak Diópánt részlet  
20 db - pánt  
M 1:5

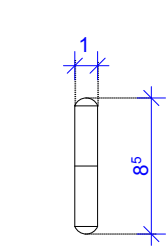


TERVEZETT LÉTESÍTMÉNY, MUNKÁ MEGNEVEZÉSE Cím / Helyszín Felelős Építész tervező: Gyimesi Márton E 04-0258		GYÁRTMÁNYTERV DOKUMENTÁCIÓ 5700, Gyula, Petőfi tér 3.			
Tervező: Antal Anita Építész-mérnök		7.-sík-fsz. A6			
Dátum 2018. Február		Lépték M=1:10	Rajzszám GY-06	A2	




A7/1 - Ablak belső oldali nézet  
Felmért állapot

M 1:10

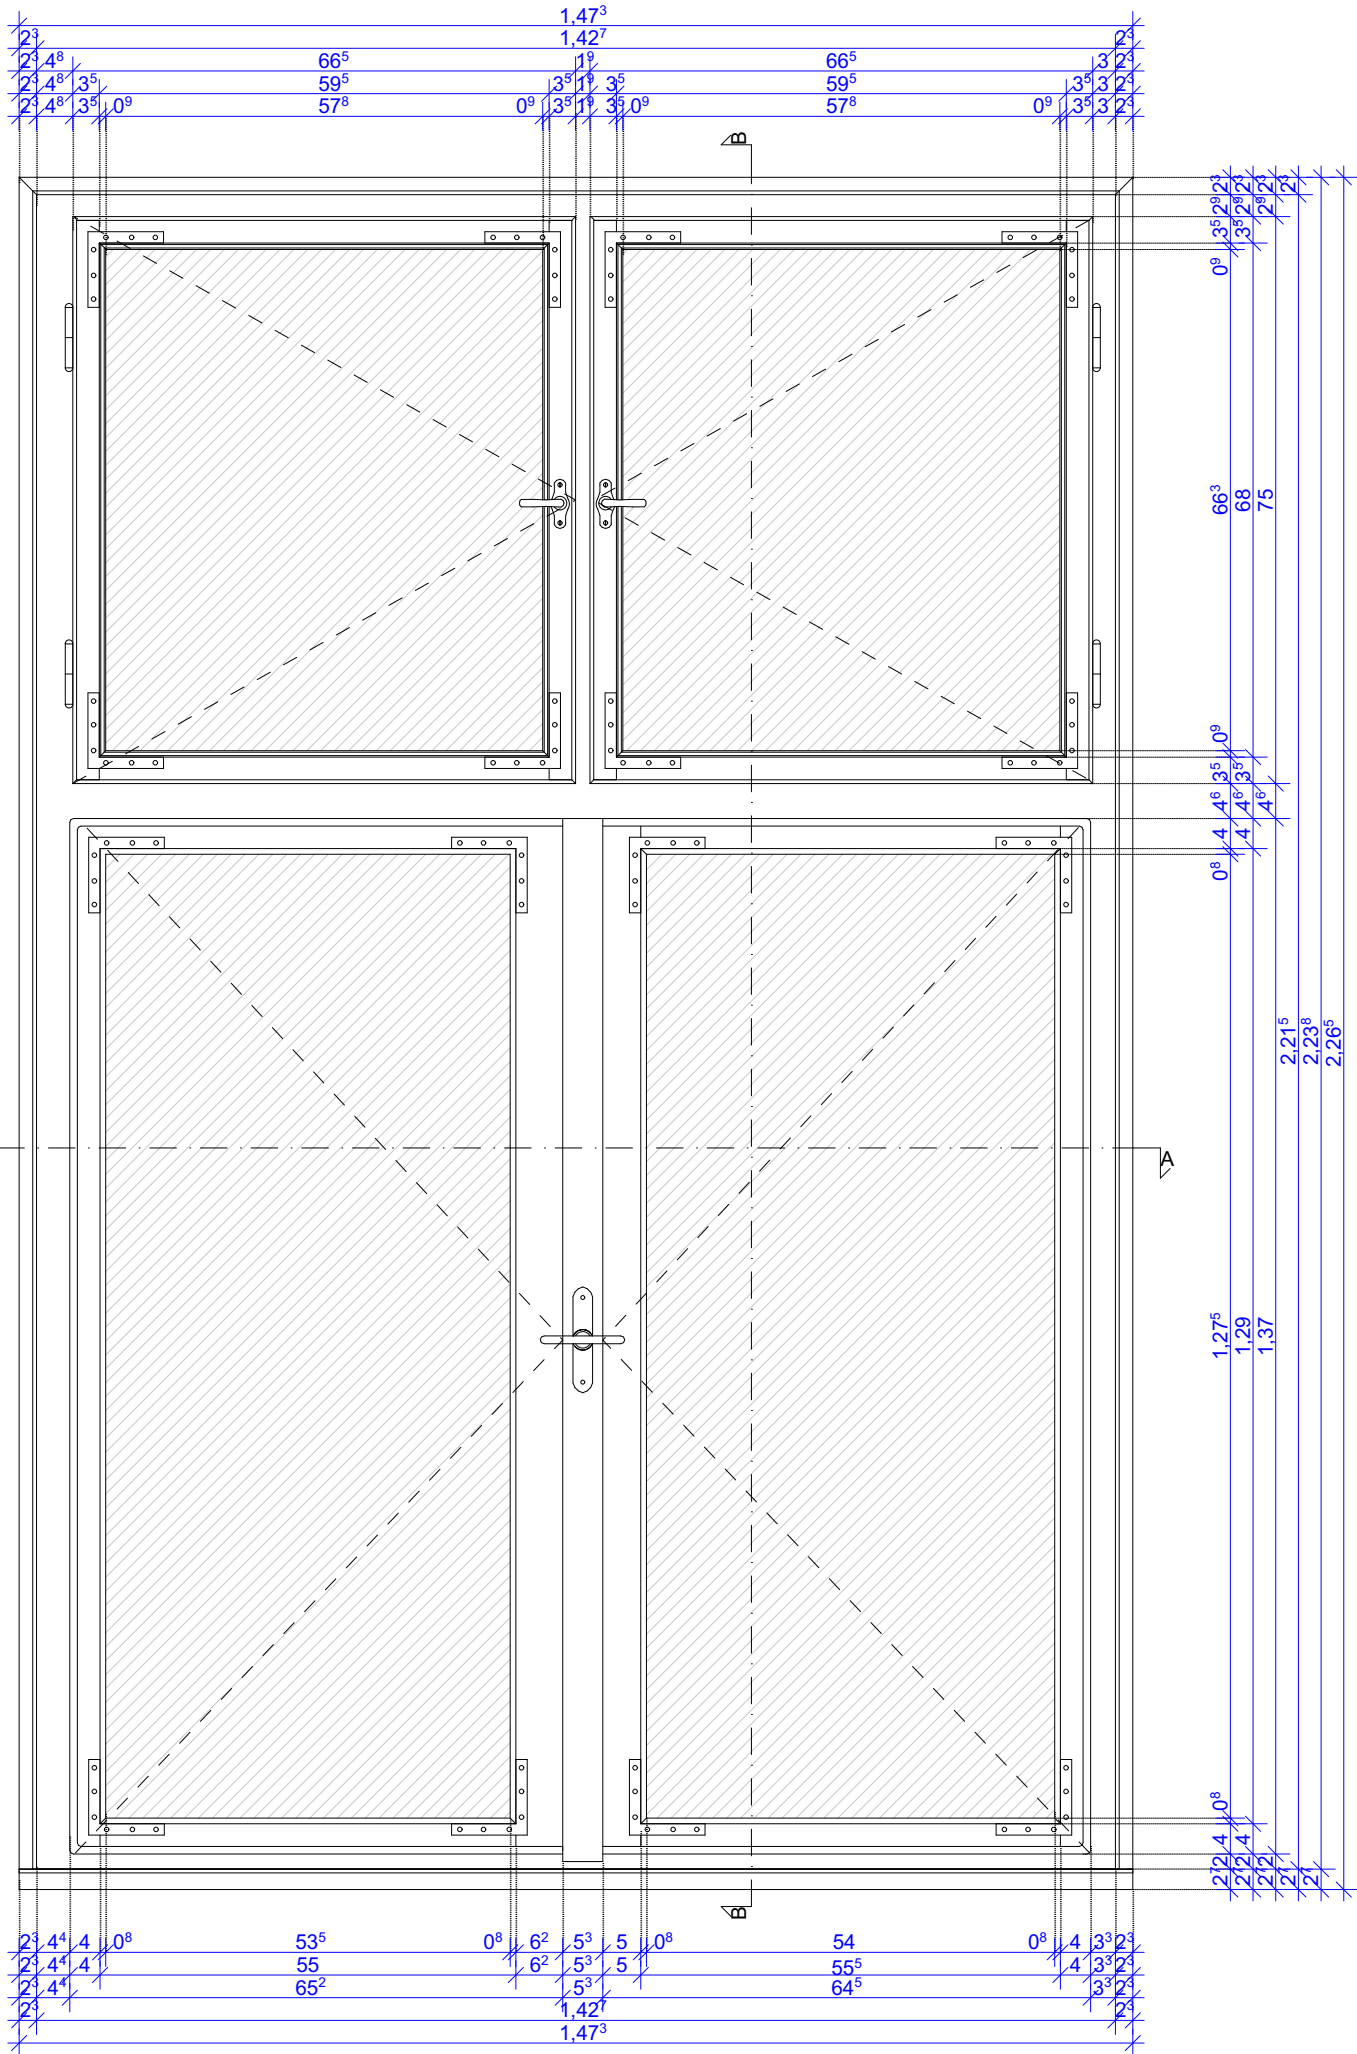


A7/1 - Ablak B-B függőleges metszet  
M 1:10 Felmért állapot

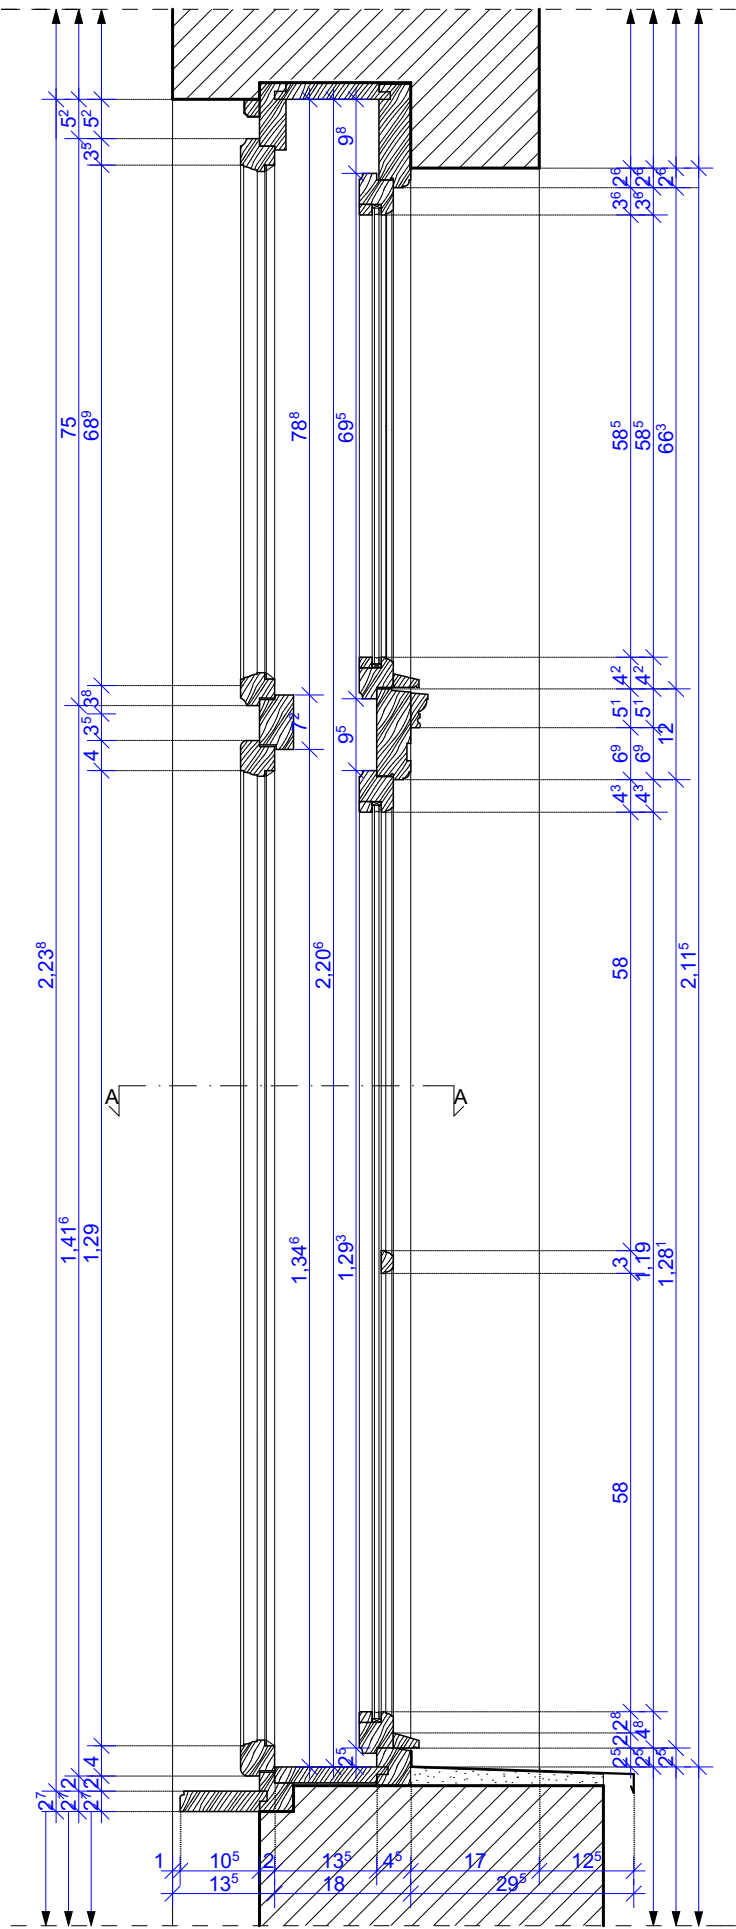

A7/1 - Ablak külső oldali nézet  
Felmért állapot

M 1:10

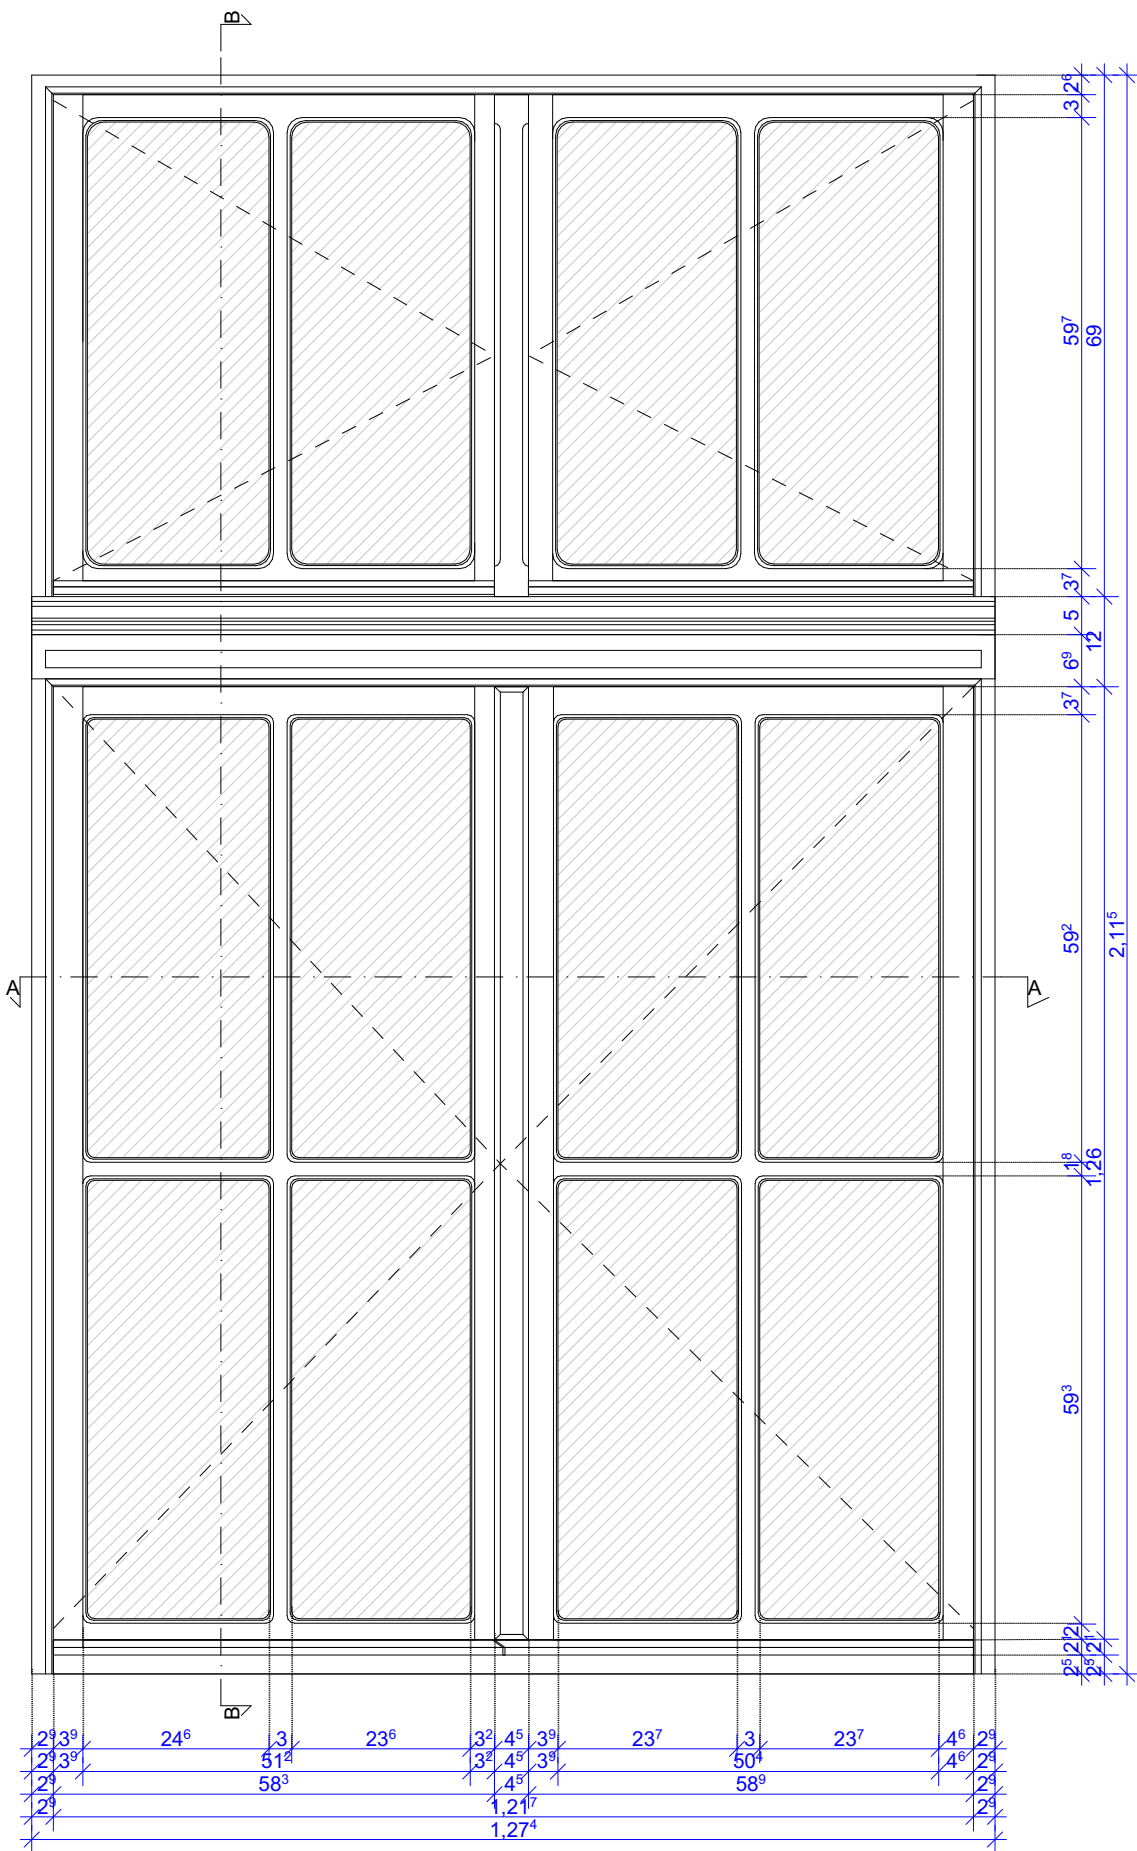

#### Külső ablak szárny:cserélt

**Ablak mérete (sz/m):** Lásd a felmérési tervet  
**Cserélt szárny vastagság:** 4,5 cm  
Hőszigetelt üvegre és belső oldalán szorítóléccel ellátva  
külső oldalán ablak osztó található - festeni kell  
**Üvegezés:** Kétrétegű hőszigetelő üvegezés (3-6-3)  
3mm-es,torzításmentes üveg, lágyfém bevonattal  
LOW E-belső oldalon Argongáz Töltésű üvegezés  
**Nyitása:** befele-befele nyíló szerkezet  
**Pántok:** külső és belső szárnyakon bevésoépánttal díszített.

#### Belső ablak szárny:

**Meglévő belső szárny vastagság:** 4,5 cm  
**Anyag:** Tombósi tölgy borovi fenyő  
**Profilozás:**eredeti profil megmarítása- szárnyakat csapoláson túl sarokvassal kell megerősíteni ha szükséges, zárszerkezet javítás ha szükséges  
**Nyitása:** befele-befele nyíló szerkezet  
**Üvegezés:**Hagyományos egyrétegű üvegezés belső szárnyakon  
Gittezés : Festés takarjon rá 1-2 mm az üvegre- helyenként cserélni.

#### Vasaltok:

A vasalatok pótlásuk után korróziógátló festést kapjanak,  
Ne legyenek kiemelve, színük ne térjen el a fa színétől.

**Pántok:** külső és belső szárnyakon bevésoépánttal díszített.

**Zárszerkezet:** záratok eredetire pótolni kell ahol hiányos törött és záródásukat meg kell oldalni  
Felmérési terv alapján.

**Javaslat:**A külső szárnyak utólagosak, formai kialakításuk nem megfelelő, cserélni kell a tervezett terv szerint, külső szárnyakat, sraglécezés( külső részen függőleges vajjalt díszítés, külső szárny belső oldalán a sragléc egyszerű mélyített profilal legyen ellátva. hiányos szerkezetek és záratok eredetire pótolni kell- Felmérési terv alapján.

#### Felújítás menete. 3 lépésben történjen.

##### Tisztítás:

A patlogzó festékrétegek eltávolítása, kémleletes módon, a faanyag károsítása nélkül történjen.  
A legalsó, esetleg erősen a fához tapadó lenolajos festéket nem kell eltávolítani!  
A profilozásokat eltömő festékréteget el kell távolítani, hogy a profilok szépen fussanak. A pergő részeketől megtisztított felületre vízesbázisú tapaszolás kerül.  
Becsiszolással kell a felületet a festéshez előkészíteni (80-100-as papír).

##### Szerkezet megerősítés:

A meglazult csapolások megerősítése (ragasztás, ékelés, köldöksap). Sarokpántok megerősítése. A tönkrement, elkorhadtt elemeket cserélni kell. A víztetőt esetleges cseréjénél a víztetőt be kell építeni a keretbe, nem elég a ragasztás ill. a szögeelés.


**Festés:** 3 rétegben történjen, egy alapozó és két réteg színrefestés( vízvázisú)  
Második réteg csak ecsettel történhet. Színterv alapján.

#### Ablak festés színe: Zöld RAL 6016 belül fehér


A GYÁRTMÁNYTERV a fa restaurátori terv együtt vehető figyelembe!!!

A7/1 Ablak Alaprajzi metszet  
A-A metszet Felmért állapot


M 1:10

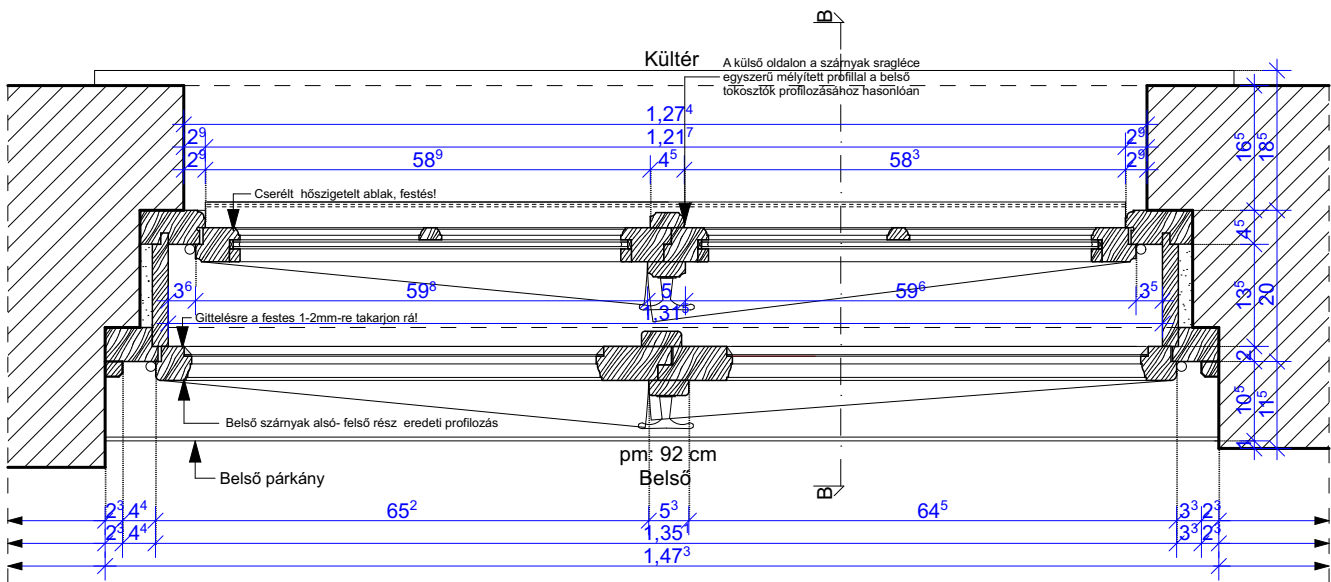


A7/1 - Ablak Pánt  
16 db - L alaku pánt  
M 1:5

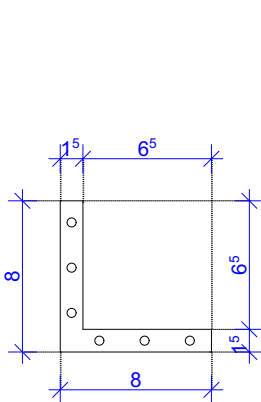


A7/1 - Ablak Kilincs zár részlet  
1 db- Zár alsó belső szárny  
M 1:5

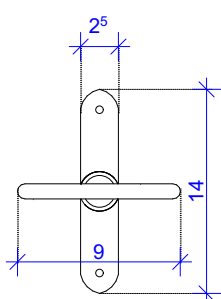


A7/1 - Ablak Kilincs zár részlet  
2 db felső belső szárny  
M 1:5

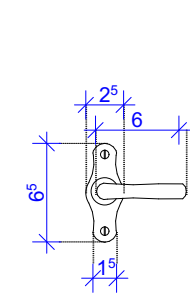

A7/1 - Ablak Kilincs zár részlet  
1 db- Zár külső- alsó szárny  
M 1:5

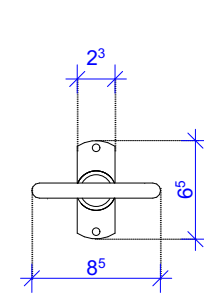


A7/1 - Ablak zárszerkezet  
2 db - Zár Külső felső szárny  
M 1:5

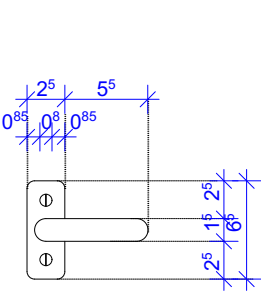

Tervezett Típus		A7 TÍPUS- FESTÉS			
Konzignációs jel		7.sík-fsz. A7/1-2			
Jel	Leírás	Állapot	Javaslat	Méret (cm)	Mennyiség
A7	Kapcsolt gerébtokos ablak Dupla befelenyíló Külső 12 osztású homlokzati Belső szárny befele nyíló Külső szárny befele nyíló Hőszigetelt cserélt szárny	Külső szárnyak helyenként festék leperreg,kiszáradt záródása külső oldalán szorul,Belső festésre szorul	Külső szárny festés csiszolás Külső fal körüli vakolat javítás záródás kijavítása	Külső méret 1274/2115 Belső méret 1473/2238	2 db


A7/1 - Ablak Diópánt részlet  
20 db - pánt  
M 1:5

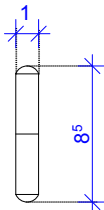

TERVEZETT LÉTESÍTMÉNY, MUNKÁK MEGNEVEZÉSE Cím / Helyrajzszám Felelős Építész tervező: Gyimesi Márton É 04-0258		GYÁRTMÁNYTERV DOKUMENTÁCIÓ 5700, Gyula, Petőfi tér 3.			
Tervező: Antal Anita Építész mérnök		7.-sík-fsz. A7/1-2			
Építész		Építész			
Dátum		2018. Február			
Lépték		M=1:10			
Rajzszám		GY-07			
		A2			


A8 - Ablak belső oldali nézet  
Felmért állapot

M 1:10

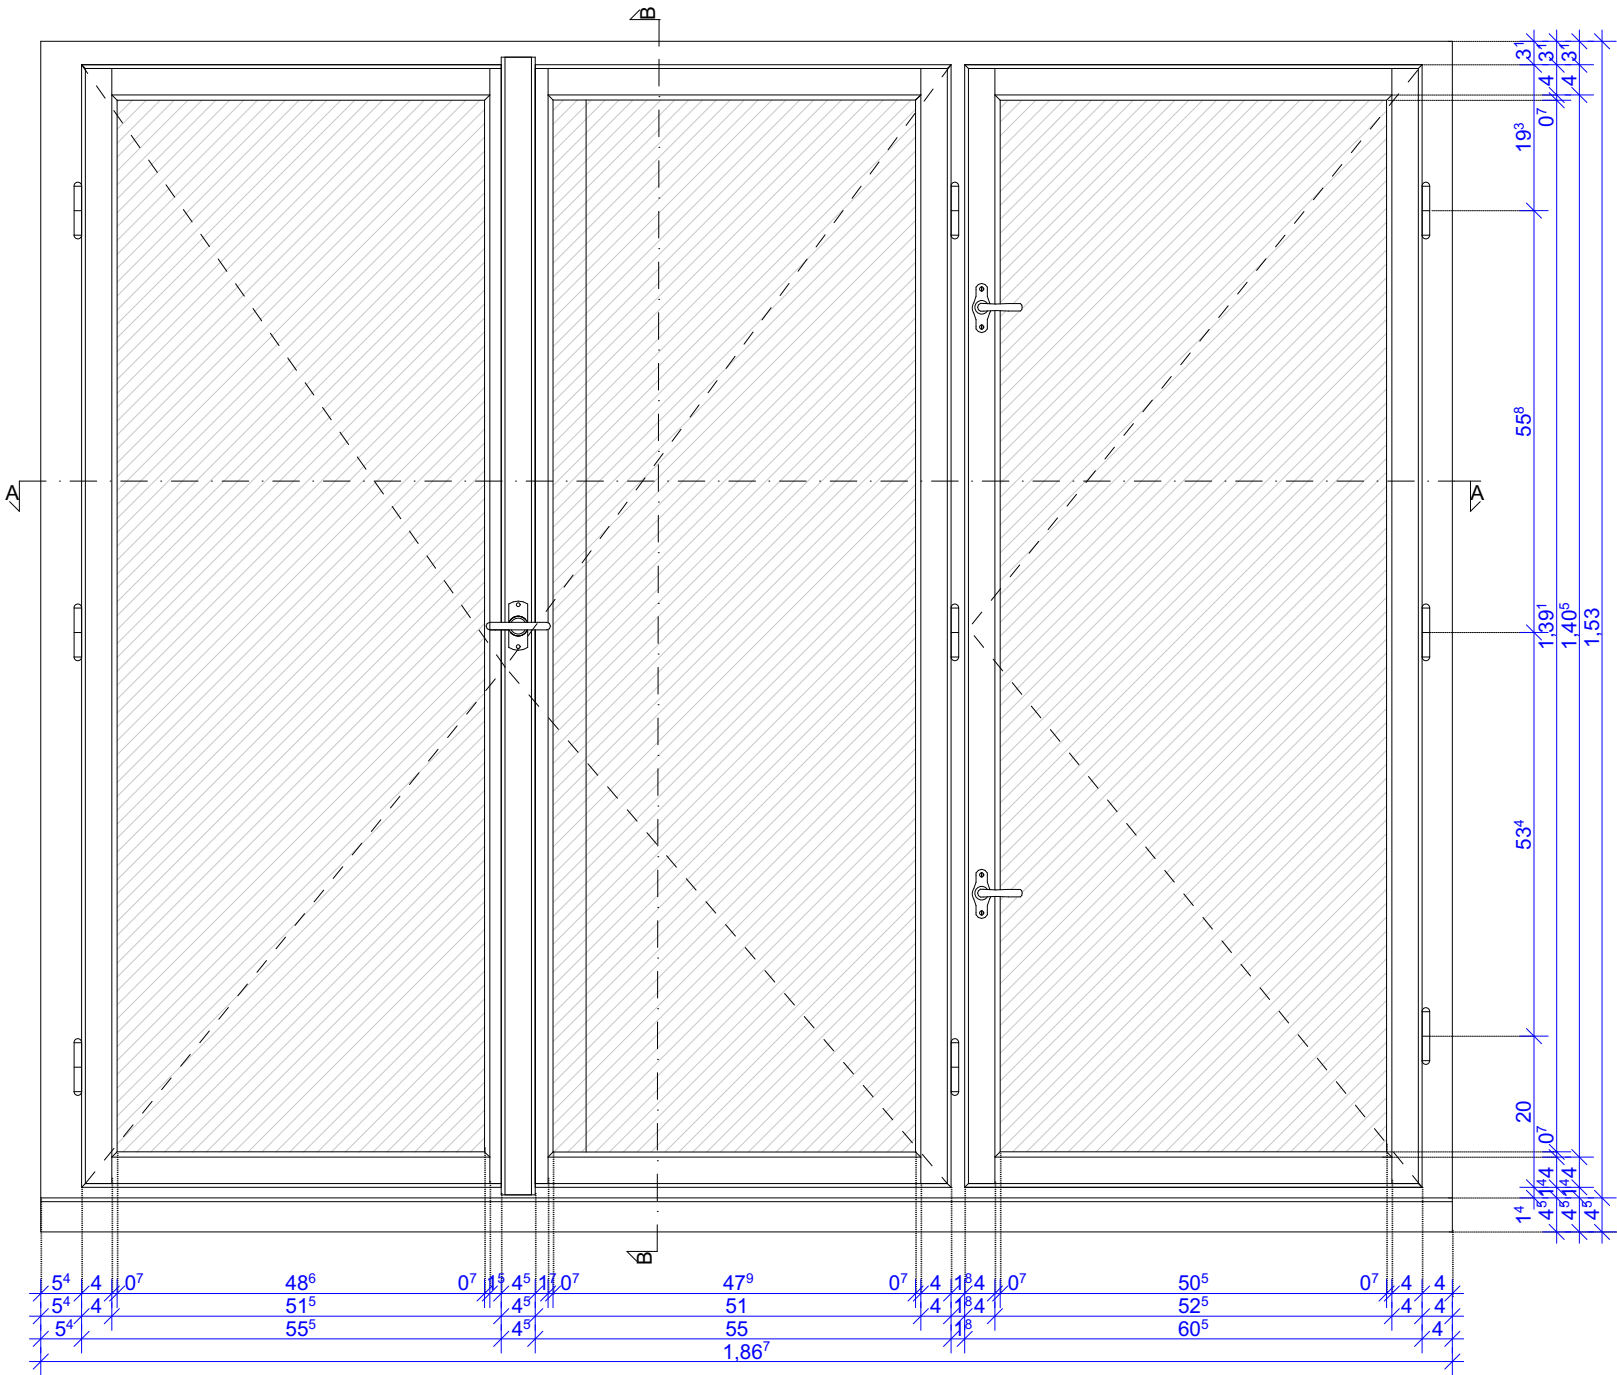


A8 Ablak Alaprajzi metszet  
A-A metszet Felmért állapot


M 1:10

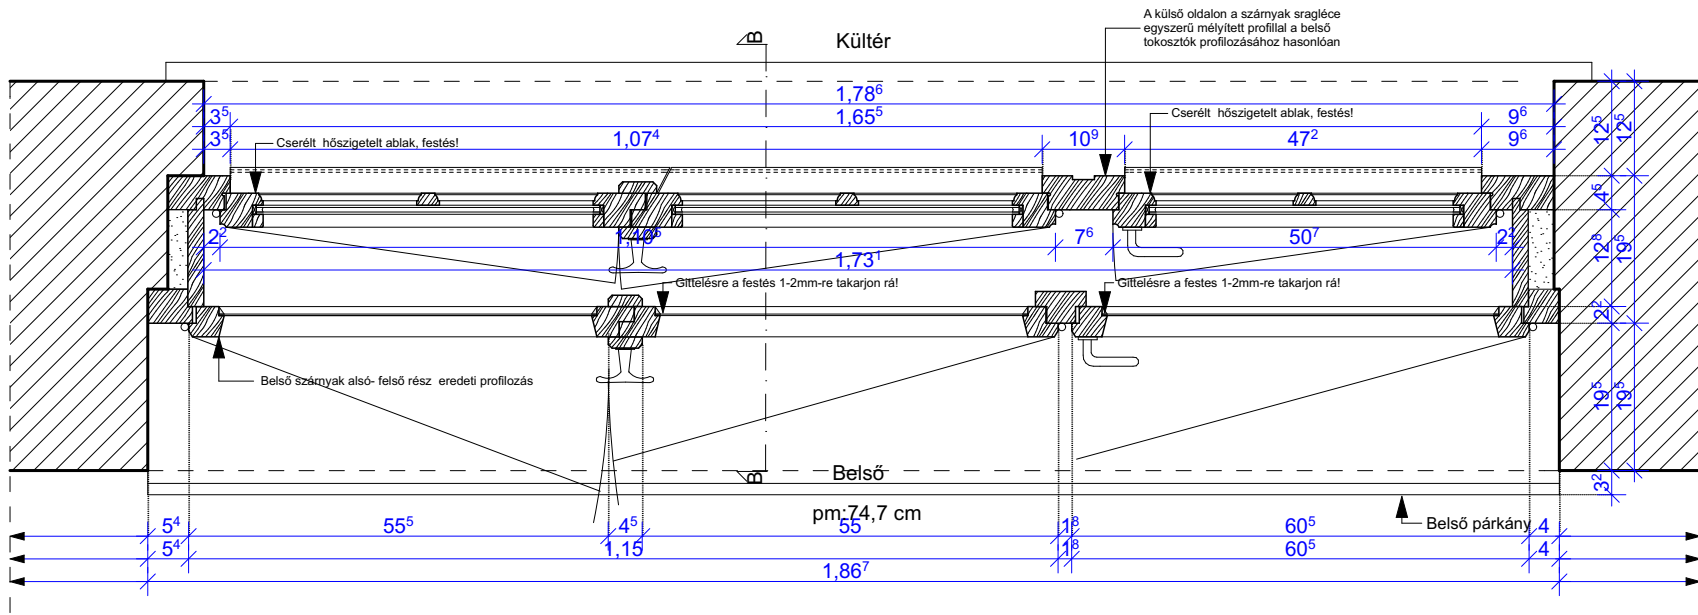


A8- Ablak Kilincs zár részlet  
2 db- Zár külső- belső szárny  
M 1:5

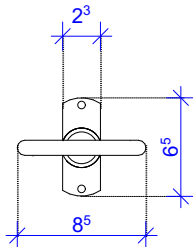

A8- Ablak zárszerkezet  
4 db- Zár Külső-belső szárny  
M 1:5

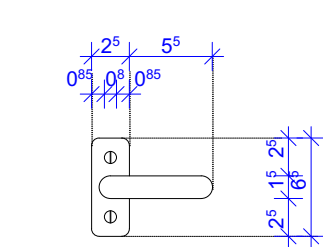


A8 - Ablak Diópánt részlet  
18 db - pánt  
M 1:5

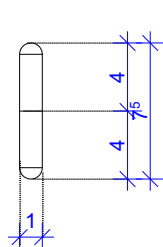


A8 - Ablak B-B függőleges metszet  
Felmért állapot

M 1:10

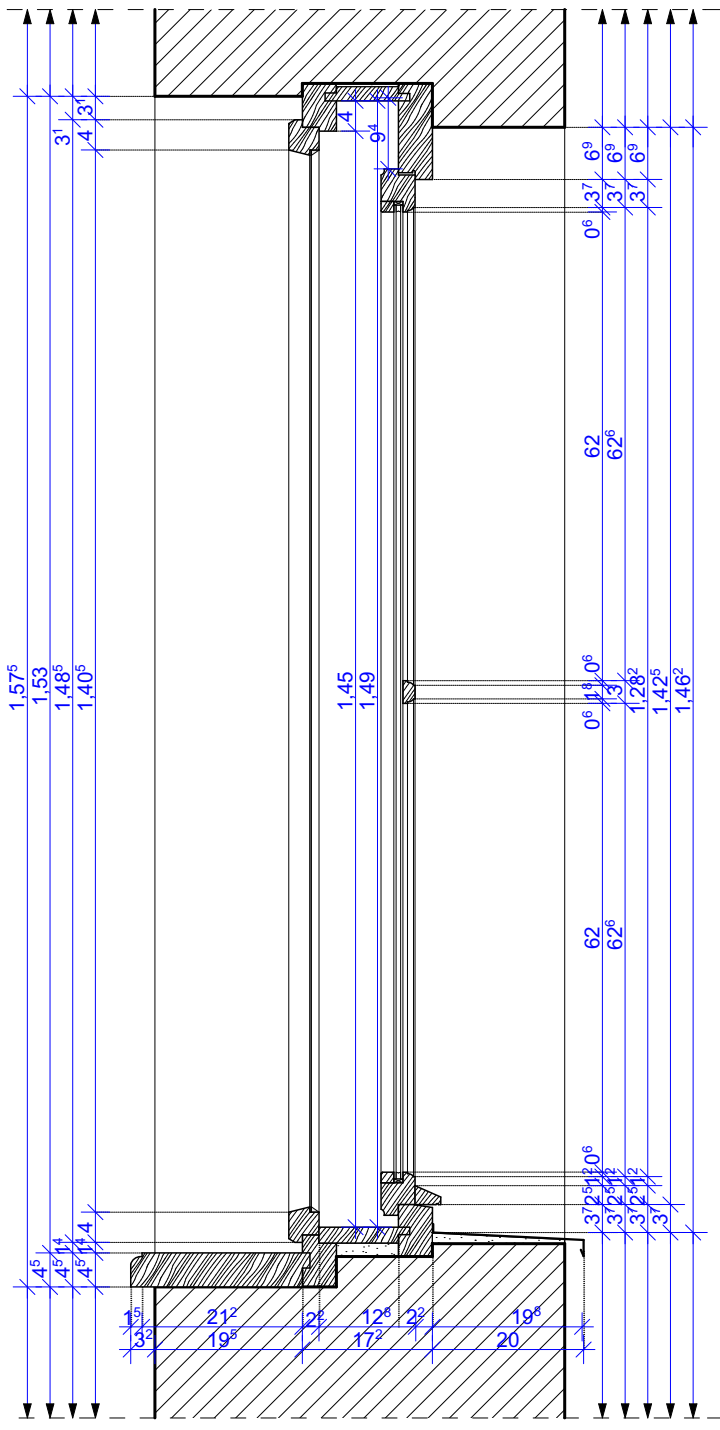

A8 - Ablak külső oldali nézet  
Felmért állapot

M 1:10

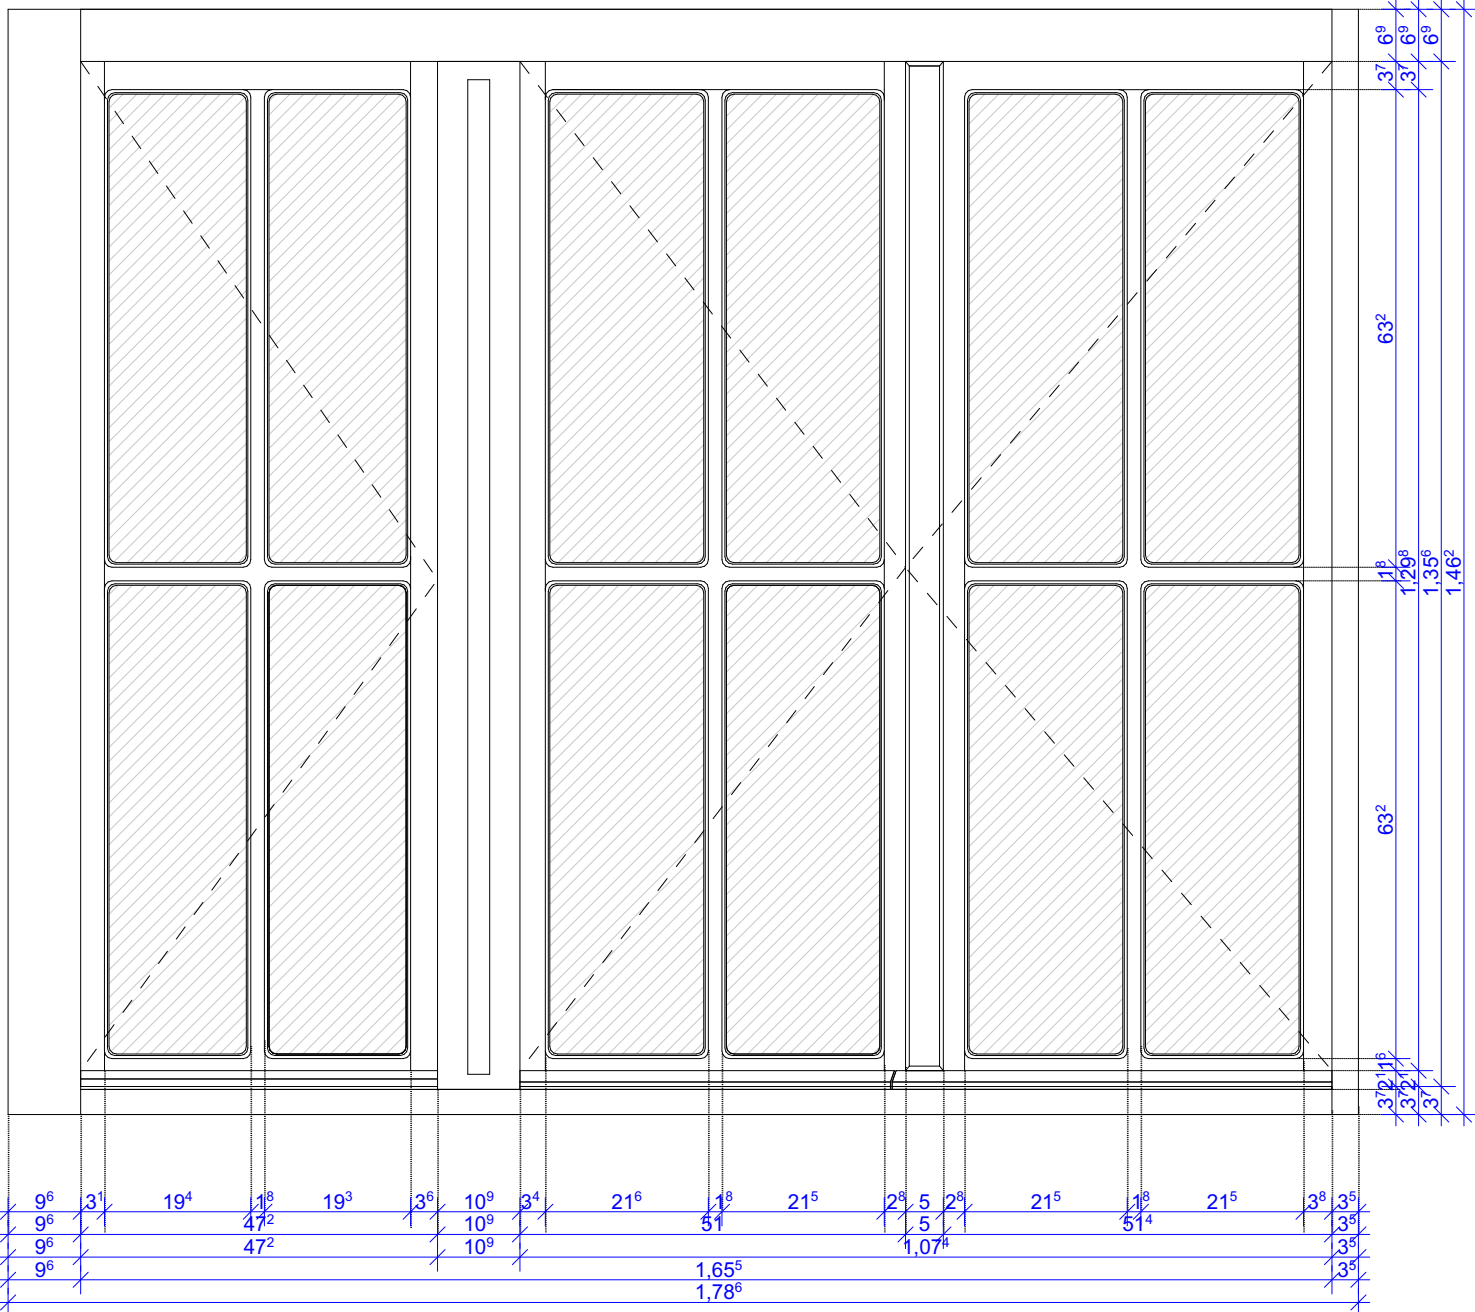

#### Külső ablak szárny:cserélt

Ablak mérete (sz/m): Lásd a felmérési tervet

Cserélt szárny vastagság: 4,5 cm

Hőszigetelt üvegre és belső oldalán szorítóléccel ellátva

külső oldalán ablak osztó található - festeni kell

Üvegezés: Kétrétegű hőszigetelő üvegezés (3-6-3)

3mm-es,torzításmentes üveg, lágyfém bevonattal

LOW E-belső oldalon Argongáz Töltésű üvegezés

Nyitása: befele-befele nyíló szerkezet

Pántok: külső és belső szárnyakon bevéso pánttal díszített.

#### Belső ablak szárny:

Meglévő belső szárny vastagság: 4,5 cm

Anyag: Tömbösített borovi fenyő

Profilozás:eredeti profil megtartása- szárnyakat csapoláson

túl sarokvassal kell megerősíteni ha szükséges, zárszerkezet javítás ha szükséges

Nyitása: befele-befele nyíló szerkezet

Üvegezés:Hagyományos egyrétegű üvegezés belső szárnyakon

Gittezés : Festés takarjon rá 1-2 mm az üvegre- helyenként cserélni.

Vasaltok:

A vasalatok pótlásuk után korrozógátló festést kapjanak,

Ne legyenek kiemelve, színük ne térjen el a fa színétől.

Pántok: külső és belső szárnyakon bevéso pánttal díszített.

Zárszerkezet: záratok eredetire pótolni kell ahol hiányos törött és záródásukat meg kell oldalni

Felmérési terv alapján.

Javaslat:A külső szárnyak utólagosak, formai kialakításuk nem megfelelő, cserélni kell a tervezett terv szerint, külső szárnyakat, sraglécezőst( külső részen függőleges vajatolt díszítés, külső szárny belső oldalán a sragléc egyszerű mélyített profilal legyen ellátva. hiányos szerkezetek és záratok eredetire pótolni kell- Felmérési terv alapján.

#### Felújítás menete. 3 lépésben történjen.

Tisztítás:

A pattozgo festékrétegek eltávolítása, kiméletes módon, a faanyag károsítása nélkül történjen.

A legelső, esetleg erősen a fához tapadó lenolajos festéket nem kell eltávolítani!

A profilozásokat eltömő festékréteget el kell távolítani, hogy a profilok szépen fussanak.

A pergő részekről megtisztított felületre vízesbázisú tapaszolás kerül.

Beccsiszással kell a felületet a festéshez előkészíteni (80-100-as papír).

Szerkezet megerősítés:

A meglazult csapolások megerősítése (ragasztás, ékelés, köldökcsap). Sarokpántok megerősítése.

A tönkrement, elkorhadt elemeket cserélni kell. A vízvetők esetleges cseréjénél a vízvetőt be kell építeni a keretbe, nem elég a ragasztás ill. a szögelés.

Festés: 3 rétegben történjen, egy alapozó és két réteg színrefestés( vízvázisú)

Második réteg csak ecsettel történhet. Színterv alapján.

Ablak festés színe: Zöld RAL 6016 belül fehér

A GYÁRTMÁNYTERV a fa restaurátori terv együtt vehető figyelembe!!!

Tervezett Típus		A8 TÍPUS- FESTÉS			
Konzignációs jel		7.sík-fsz. A8			
Jel	Leírás	Állapot	Javaslat	Méret (cm)	Mennyiség
A8	Kapcsolt gerébtokos ablak közepén és egyes befelenyíló Külső 12 osztású homlokzati Belső szárny befele nyíló Külső szárny befele nyíló Hőszigetelt cserélt szárny	Külső szárnyak helyenként festék lepereg,kiszáradt jó állapotú,záródása jó Belső festésre szorul	Külső szárny festés csiszolás Külső fal körüli vakolat javítás	Külső méret 178 <sup>6</sup> /146 <sup>2</sup> Belső méret 186 <sup>7</sup> /153	1 db

Megjegyzés:

Kivitelezés előtt a méretek a helyszínen ellenőrizendőek!

2018.02.28.

TERVEZETT LÉTESÍTMÉNY, MUNKÁK MEGNEVEZÉSE Cím / Helyrajzszám Felkötés Építész tervező: Gyimesi Márton E 04-0258	GYÁRTMÁNYTERV DOKUMENTÁCIÓ 5700, Gyula, Petőfi tér 3.				
	7.-sík-fsz. A8				
Tervező: Antal Anita Építész-mérnök	Építtető				
Dátum 2018. Február	Lépték M=1:10	Rajzszám GY-08	A2		




M 1:10



M 1:1C





M 1:1C

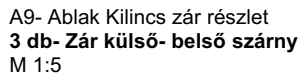

A9- Ablak zárszerkezet  
3db - Zár Külső-belső szárny  
M 1:5

A9 - Ablak Diópánt részlet  
18 db - pánt M 1:5

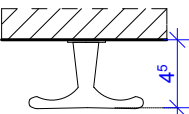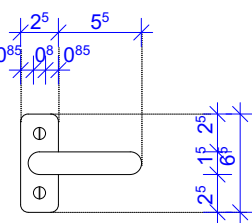

**Meglévő belső szárny vastagság: 4,5 cm**

**Anyag:** Tömbösített borovi fenyő

**Profílozás:**eredeti profil megtartása- szárnyakat csapoláscsökkentés

túl sarokvassal kell megerősíteni ha szükséges, zárszerke

**Nyitása:** befele-befele nyíló szerkezet

**Üvegezés:** Hagyományos egyrétegű üvegezés be

Gittezés : Festés takarón rá 1-2 mm az üvegre- helyenként cserélni

**Vasaltok:**

A vasalatok pótlásuk után korróziógátló festést kapnak

Ne legyenek kiemelve, színük ne térjen el a fa színétől

**Pántok:** külső és belső szárvakon hevézőpánttal díszített

**Zárszerkezet:** zárakat eredetire pótolni kell ahol hiányos törött és záródásukat meg kell oldani  
Felmérési terv alapján.

**Javaslat:**A külső szárnyak utólagosak, formai kialakításuk nem megfelelő, cserélni kell a tervezett terv szerint, külső szárnyakat, sragléceztést| külső részen függőleges vajatolt díszítés, külső szárny belső oldalán a sragléce egyszerű mélyített profilal legyen ellátva. hiányos szerkezetek és záratok eredetire pótolni kell- Felmérési terv alapján

**Felújítás menete.** 3 lépésben történjen.

**Tisztítás:**

A pattozó festékrétegek eltávolítása, kíméletes módon, a faanyag károsítása nélkül történien

A legelső, esetleg erősen a fához tapadó lenolajos festéket nem kell eltávolítani!

A profilozásokat eltömő festékréteget el kell távolítani, hogy a profilok

szépen fussanak. A pergő résztől megtisztított felületre vizesbázisú ta

Becsiszolással kell a felületet a festéshez előkészíteni (80-100-as papír).

### Szerkezet megerősítés:

A meglazult csapolások megerősítése (ragasztás, ékelés, köldökcsp). Sarokpántok megerősítése. A tönkrement, elkorhadt elemeket cserélni kell. A vízvétők esetleges cseréjénél a vízvétőt be kell építeni a keretbe, nem elég a ragasztás ill. a szögezés.

**Festés:** 3 rétegben történien, egy alapozó és két réteg színrefestés/ vízvázisú

Második réteg csak ecsettel történhet. Szinterv alapján.

**Ablak festés színe: Zöld RAL 6016 belül fehér**



**A GYÁRTMÁNYTERV** a farestaurátori terv együtt vehető figyelembe!!!

Tervezett Típus Konzsignációs jel		A9 TIPUS- FESTÉS			
Jel	Leírás	Állapot	Javaslat	Méret (cm)	Mennyiség
A9	Kapcsolt gerbókötös ablak közepén és egyes befelnyitók Külső 12 osztású homlokzati Belső szárny befele nyíló Külső szárny befele nyíló Hőszigetelt cserélt szárny	Külső szárnyak helyenként festék leperreg,kiszáradt jó állapotú,záródása jó Belső festésre szorui Zár szerkezet hiányos	Külső szárny festés csiszolás Külső fal körüli vakolat javítás	Külső méret 166/132" Belső méret 174/139"	1 db

**Megjegyzés:**

Kivitelezés előtt a méretek a helyszínen ellenőrizendők!

2018.02.28

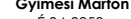TERVEZÉSI LÉTESÍTMÉNY: MUNKA MEGNEVEZÉSE Cím / Helyrajtszám Felelős Építész tervező: <b>Gyimesi Márton</b> É 04-0258 		<h1 style="text-align: center;">GYÁRTMÁNYTERV DOKUMENTÁCIÓ</h1> <p style="text-align: center;">5700, Gyula, Petőfi tér 3.</p>	
		<h2 style="font-size: 2em;">7.-sík-fsz. A9</h2>	
Tervező: <b>Antal Anita</b> Építészmérnök 	Építető		
Dátum <b>2018. Február</b>	Lépték <b>M=1:10</b>	Rajtszám <b>GY-09</b>	<b>A2</b>








A11- Ablak B-B függőleges metsz  
Felmért állapot

M 1:10

M 1:5

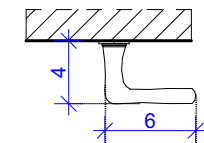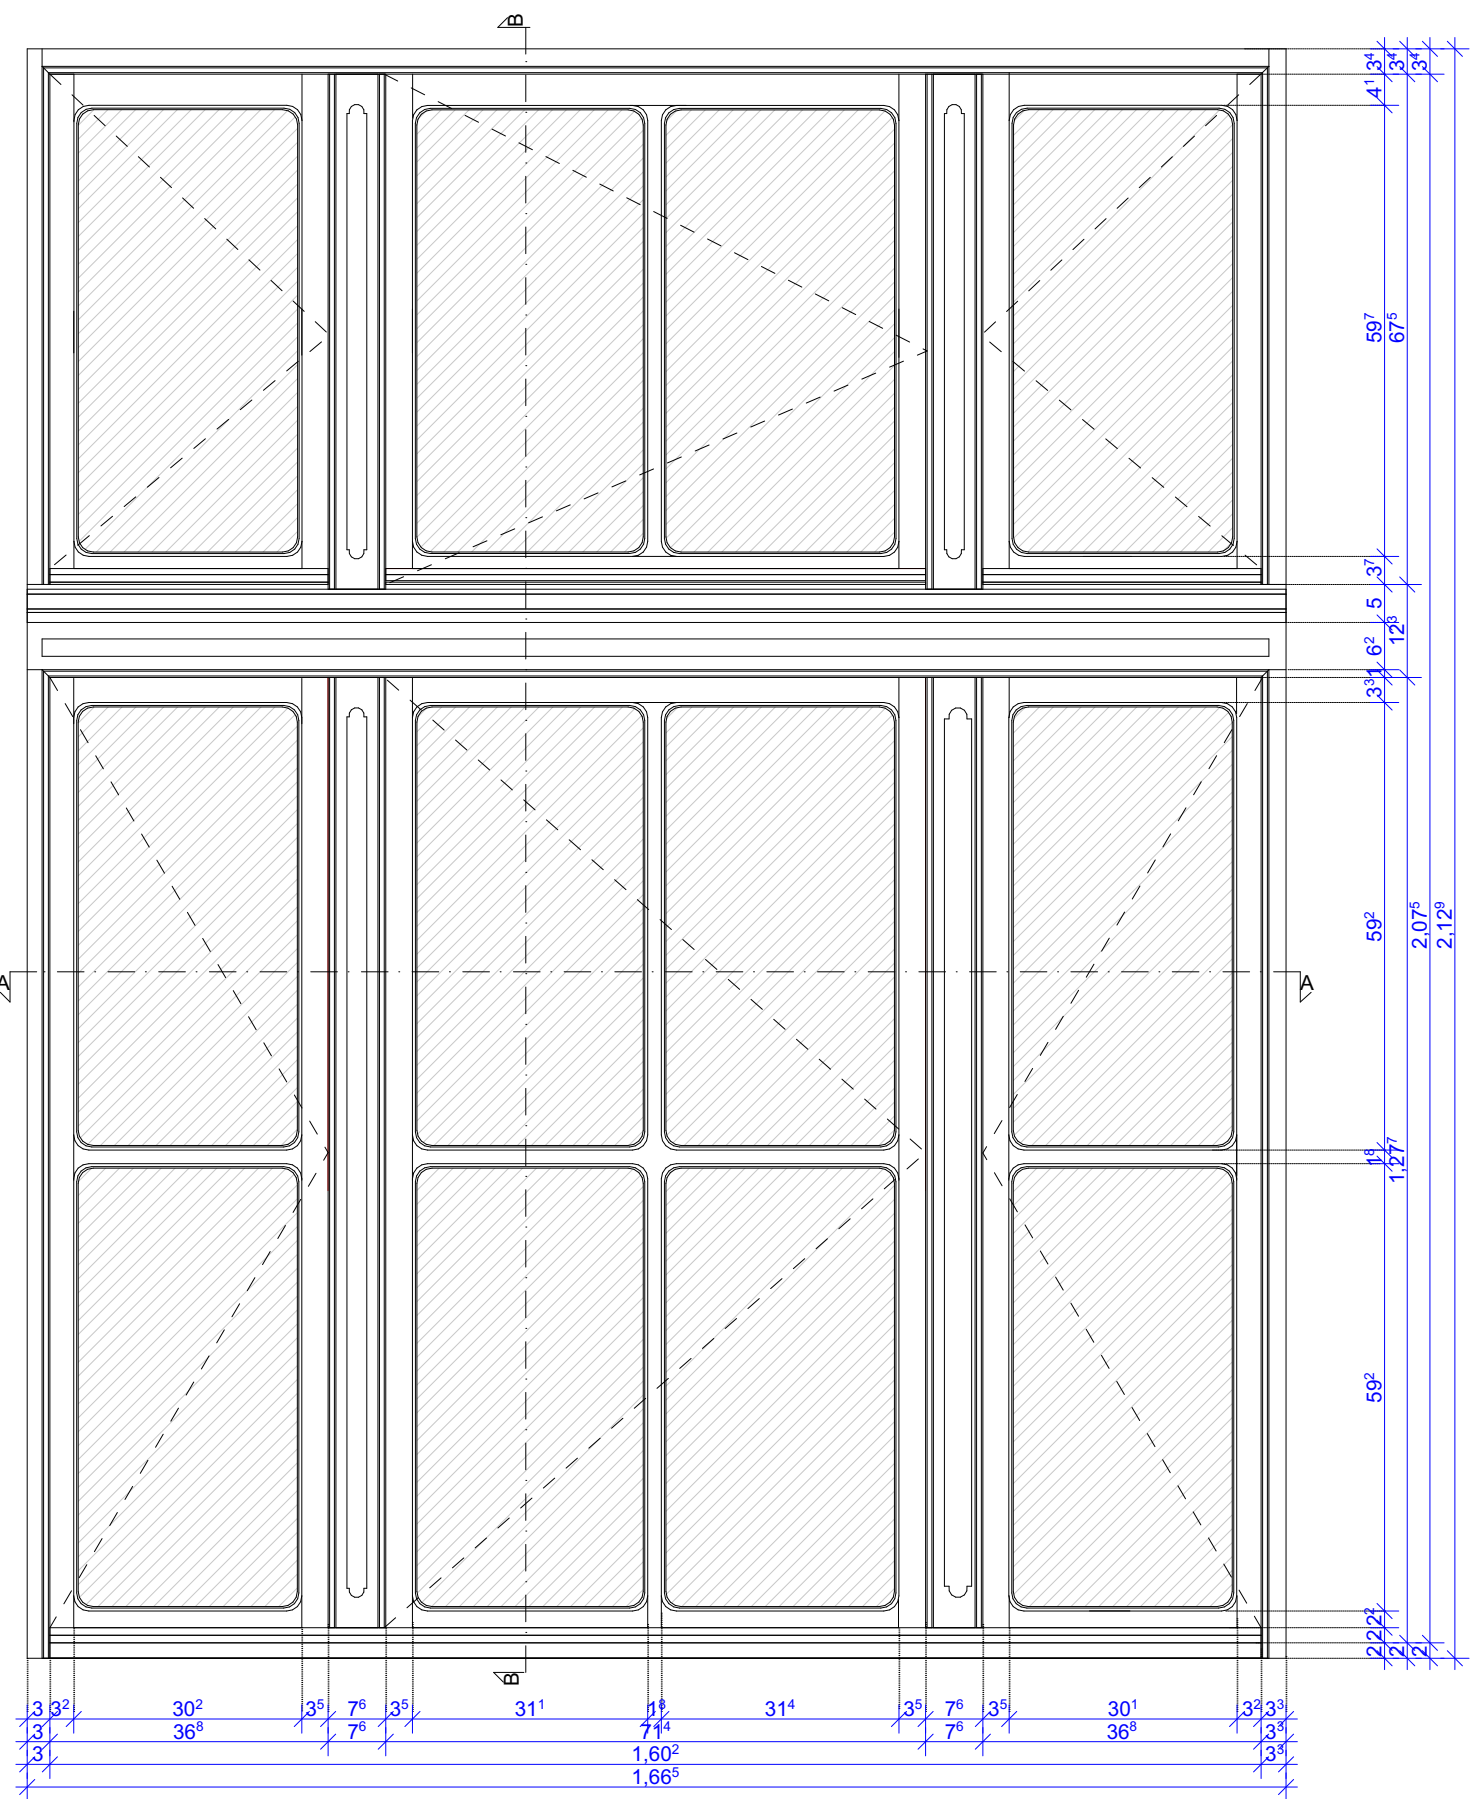

5                    25                    55                    85

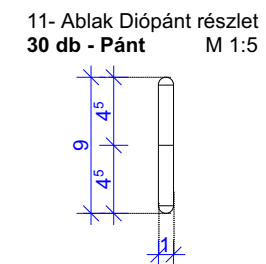

M 1:10



**Ablak mérete (sz/m):** Lásd a felmérési tervet  
**Cserélt szárny vastagság:** 4,5 cm  
 Hőszigetelő üvegre és más oldalon szorítóléccel ellátva  
 külső oldalon ablak osztó található - festeni kell  
**Üvegezés:** Kétrétegű hőszigetelő üvegezés (3-6-3)  
 3mm-es, torzításmentes üveg, lágyfém bevonattal  
 LOW E-belső oldalon Argongáz Töltésű üvegezés  
**Nyitók:** befele-befele nyíló szerkezet  
**Pántok:** külső és belső szárnyakon bevésőpántal díszített.

**Belső ablak szárny:**

**Meglévő belső szárny vastagság:** 4,5 cm  
**Anyag:** Tömbösített borovi fenyő  
**Profilozás:**eredeti profil megtartása- szárnyakat csapolásón túl sarokvassal kell megerősíteni ha szükséges, zárszerkezet javítás ha szükséges  
**Nyitása:** befele-befele nyíló szerkezet  
**Üvegezés:** Hagyományos egyrétegű üvegezés belső szárnyakon  
 Gitterez: Festés takarjon 1-2 mm az üvegre- helyenként cserélni.

**Vasalatok:**  
A vasalatok pótlásuk után korróziógátló festést kapjanak,  
Ne legyenek kiemelve, színük ne térjen el a fa színétől.  
**Pántok:** külső és belső szármakon bevésoánpántal díszített.

**Zárszerkezet:** záratokat eredetire pótolni kell ahol hiányos törött és záródásukat meg kell oldalni  
Felmérési terv alapján.

**Javaslat:**A külső szárnyak utólagosak, formai kialakításuk nem megfelelő, cserélni kell a tervezett terv szerint, külső szármagokat, sragléceezést (külső részen függőleges vajatolt díszítés, külső szárny belső oldalán a szárgák egyszerűn mélyített profilfall legyen elátva. hiányos szerkezetek és záratok eredetire pótolni kell. Felmerésí terv alapján.

**Felújítás menete.** 3 lépésben történjen.

**Tisztítás:**  
A pattozógó festékretegek eltávolítása, kémlelés módon, a faanyag károsítása nélkül történjen.  
A legelső, esetleg erősen a fához tapadó lenolajos festéket nem kell eltávolítani!  
A profilozásokat eltömő festékreteget el kell távolítani, hogy a profilok szépen fussanak. A pergő részekből megisztított felületre vízszabázás tapaszolás kerül.  
Becsiszálással kell a felületet a festéshez előkészíteni (80-100-as papír).

**Szerkezet megerősítés:**

A meglazult csapolások megerősítése (ragasztás, ékelés, köldökcsp). Sarokpántok megerősítése. A tönkrement, elkorhadt elemeket cserélni kell. A víztetők esetleges cseréjénél a víztetőt be kell építeni a keretbe, nem elég a ragasztás ill. a szögelés.



**Festés:** 3 rétegben történjen, egy alapozó és két réteg színrefestés( vízváziú). Második réteg csak ecsettel történhet. Szinterv alapján.

**Ablak festés színe: Zöld RAL 6016 belül fehér**  
**A GYÁRTMÁNYTERV a farestaurátori terv együtt vehető figyelembe!!!**


Tervezett Típus		A11 TÍPUS- FESTÉS			
Konzignációs jel		1/2-14.sík-fsz. A11/1-3			
Jel	Leírás	Állapot	Javaslat	Méret (cm)	Mennyiség
A11	Kapcsolt gerébtkos ablak Dupla befelynlő	Külső szárnyak helyenként festék záróréteg kiszáradt	Külső szárny festés csiszolás	Külső méret 166"/212"	3 db
	Külső 12 osztású homlokzati Belső szárny befelye nyíló Külső szárny befelye nyíló Hőszigetelt cserélti szárny	lepadás, elferdült, Külső oldalon szorult, Belső festésre szorult	Külső fal körüli vakolat javítás záródás, vetemedés kijavítása	Belső méret 183/223	

**Megjegyzés:**  
Kivitelezés előtt a méretek a helyszínen ellenőrizendők!

2018.02.28.


TERVEZÉST LÉTESÍTMÉNY, MUNKA MEGNEVEZÉSE Cím / Helyrajza Feladói Építész tervező: <b>Gyimesi Márton</b> É 04-0258 	<b>GYÁRTMÁNYTERV DOKUMENTÁCIÓ</b> 5700, Gyula, Petőfi tér 3.			
	<b>1/2-14.-sík-fsz. A11/1-3</b>			
Tervező: <b>Antal Anita</b> Építészmérnök 	Építettség Dátum <b>2018. Február</b>	Lépték <b>M=1:10</b>	Rajzszám <b>GY-11</b>	<b>A2</b>

M 1:10

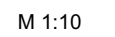





M 1:10

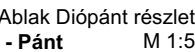


M 1:10

 


TERVEZÉSI ÉPÍTÉSMÉNY, MUNKÁK MEGNEVEZÉSE Cím / Helyrajzsám		GYÁRTMÁNYTERV DOKUMENTÁCIÓ		5700, Gyula, Petőfi tér 3.	
Feladók Építész tervező: Gyimesi Márton É 04-0258		<div>7.-sík-fsz. A12/2</div>			
					
Tervező: Antal Anila Építészmenőrk <i>Anita Antal</i>		Építéskód			
Dátum	2018. Február	Léptek	M=1:10	Rajzsám	GY-12/2 A2


A13 - Ablak belső oldali nézet  
Felmért állapot M 1:10

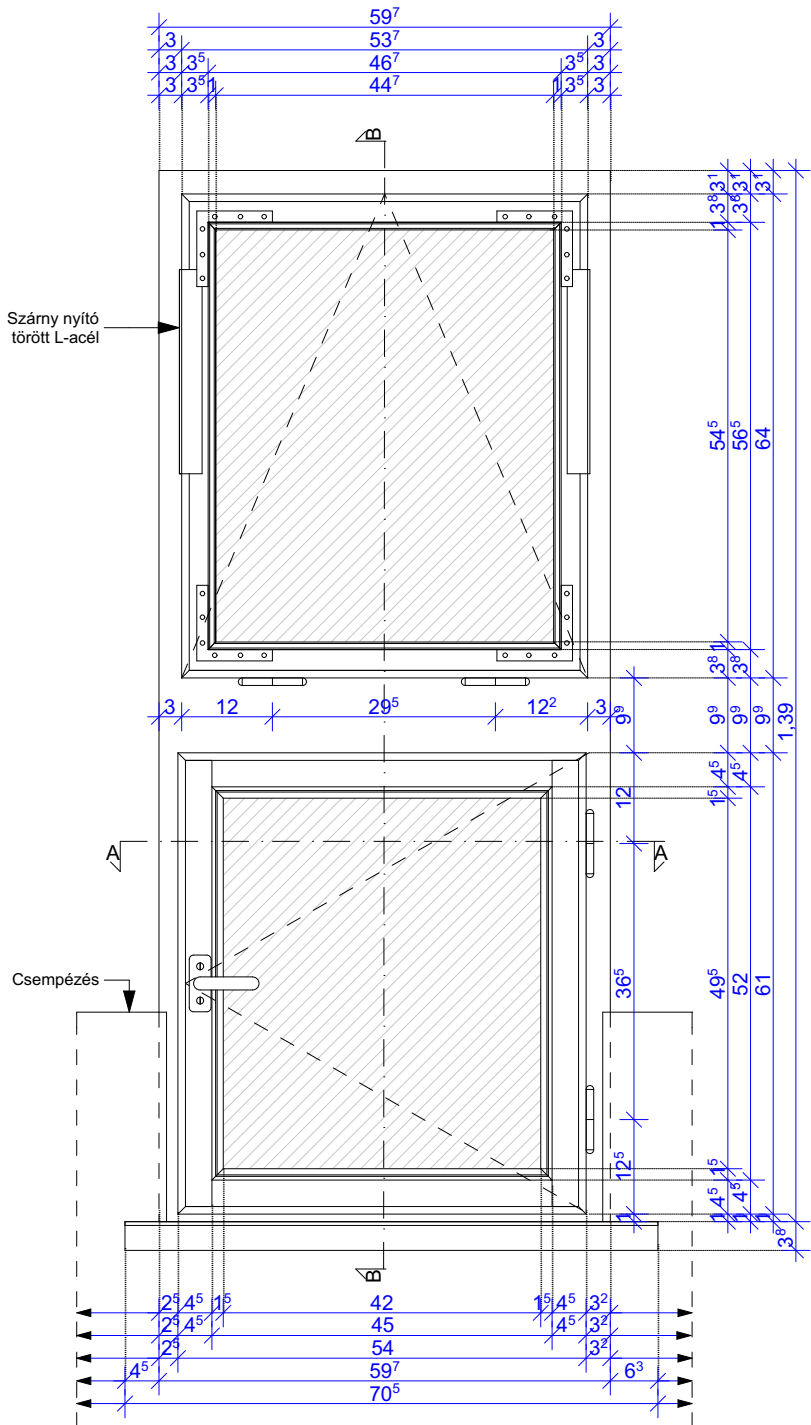


A13 Ablak Alaprajzi metszet  
A-A metszet Felmért állapot M 1:10

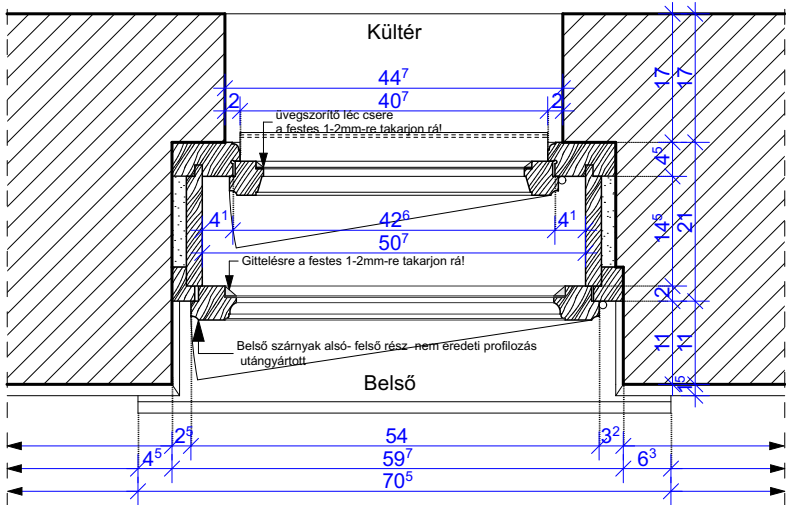


A13 - Ablak B-B függőleges metszet  
Felmért állapot M 1:10

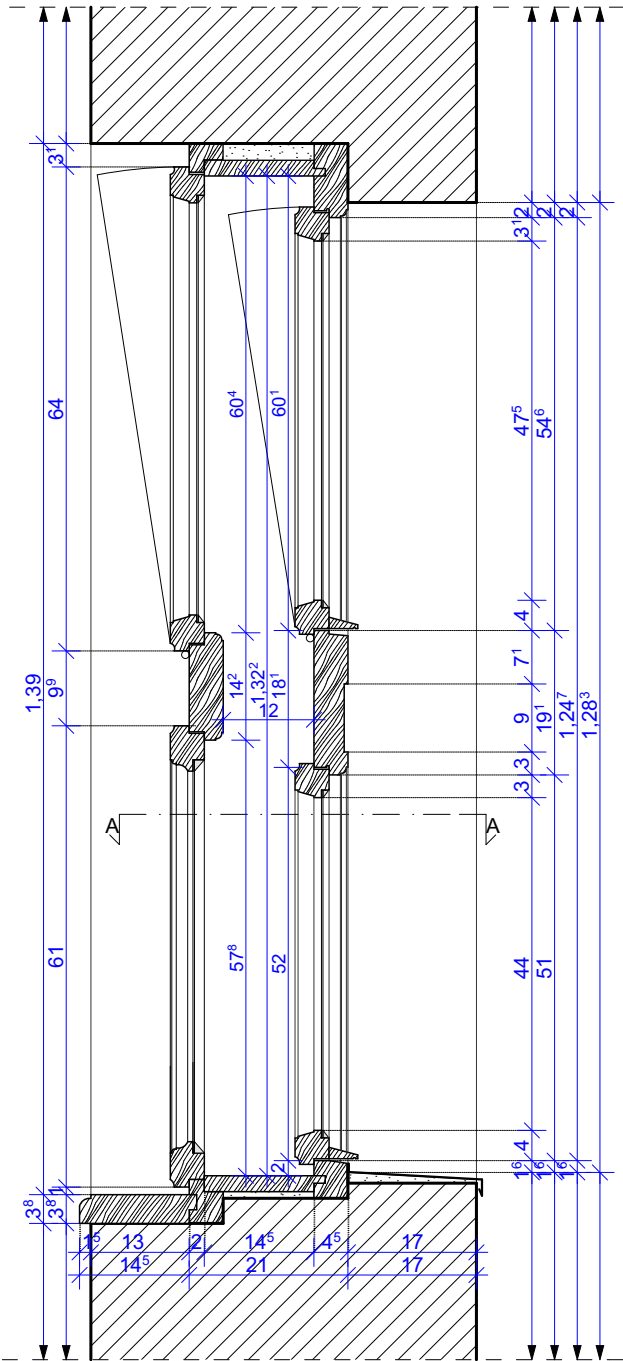


A13 - Ablak Kilincs zár részlet  
1 db - alsó külső szárny  
M 1:5

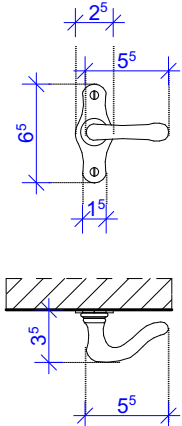

A13- Ablak zárszerkezet  
1 db - Zár alsó belső szárny  
M 1:5

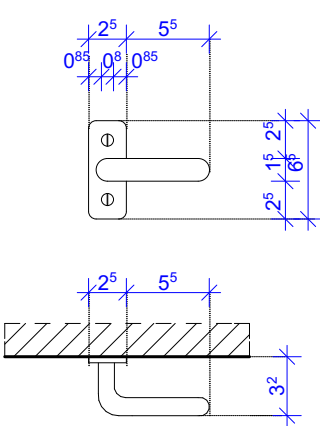

A13 - Ablak - külső oldali nézet  
Felmért állapot M 1:10

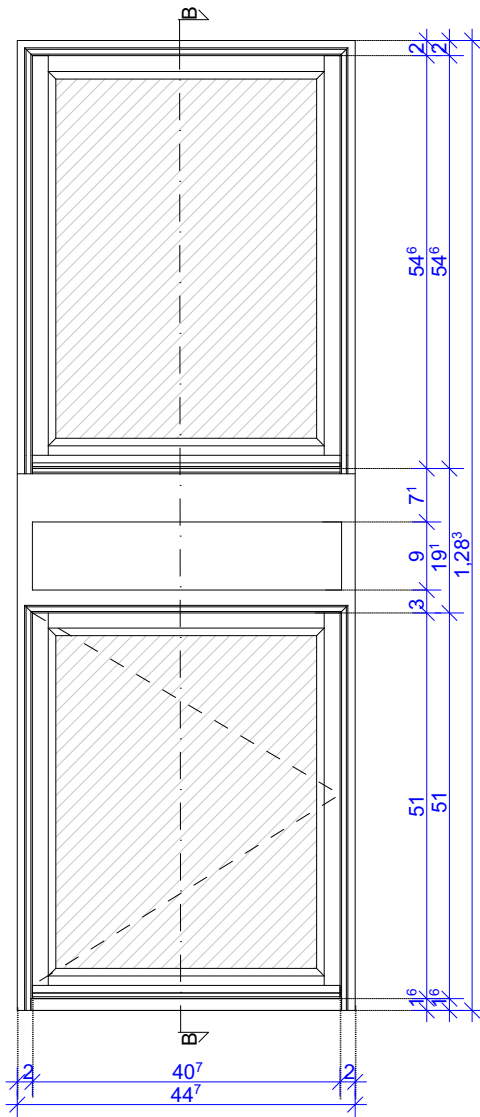

#### Külső ablak szárny:

**Ablak mérete** (sz/m): Lásd a felmérési tervet  
**Szárny vastagság:** 4,5 cm  
Hőszigetelt üvegre és belső oldalán szorítóléccel ellátva  
Hagyományos egyrétegű üvegezés belső szárnyakon

#### Üvegezés:

Hagyományos egyrétegű üvegezés

**Nyitása:** befele-befele nyíló szerkezet

**Pántok:** külső és belső szárnyakon bevésőpánttal díszített.

Nem nyílik, le kell gyártani.

#### Belső ablak szárny:

**Meglévő belső szárny vastagság:** 4,5 cm

**Anyag:** Tömbösített borovi fenyő

**Profilozás:**eredti profil megtartása- szárnyakat csapoláson túl sarokvassal kell megerősíteni ha szükséges, zárszerkezet javítás ha szükséges

**Nyitása:** befele-befele nyíló szerkezet

**Üvegezés:**Hagyományos egyrétegű üvegezés belső szárnyakon

Gittezés : Festés takarjon rá 1-2 mm az üvegre- helyenként cserélni.

#### Vasaltok:

A vasalatok pótlásuk után korróziógátló festést kapjanak, Ne legyenek kiemelve, színük ne térjen el a fa színétől.

**Pántok:** külső és belső szárnyakon bevésőpánttal díszített.

**Zárszerkezet:** záratok eredetire pótolni kell ahol hiányos törött és záródásukat meg kell oldalni Felmérési terv alapján.

**Javaslat:**A külső szárnyak utólagosak, formai kialakításuk nem megfelelő, cserélni kell a tervezett terv szerint, külső szárnyakat, sraglécezés( külső részen függőleges vájatolt díszítés, külső szárny belső oldalán a sragléc egyszerű mélyített proffillal legyen ellátva. hiányos szerkezetek és záratok eredetire pótolni kell- Felmérési terv alapján.

#### Felújítás menete. 3 lépésben történjen.

##### Tisztítás:

A pattogzó festékrétegek eltávolítása, kíméletes módon, a faanyag károsítása nélkül történjen.

A legalsó, esetleg erősen a fához tapadó lenolajos festéket nem kell eltávolítani!

A profilozásokat eltömő festékréteget el kell távolítani, hogy a profilok szépen fussanak. A pergő részekről megtisztított felületre vízesbázisú tapaszolás kerül. Beccsiszolással kell a felületet a festéshez előkészíteni (80-100-as papír).

##### Szerkezet megerősítés:

A meglazult csapolások megerősítése (ragasztás, ékelés, köldökcsap). Sarokpántok megerősítése. A tönkrement, elkorhadt elemeket cserélni kell. A vízvetők esetleges cseréjénél a vízvetőt be kell építeni a keretbe, nem elég a ragasztás ill. a szögelés.

**Festés:** 3 rétegben történjen, egy alapozó és két réteg színrefestés( vízvázisú) Második réteg csak ecsettel történhet. Szinterv alapján.

**Ablak festés színe:** Zöld RAL 6016 belül fehér

A GYÁRTMÁNYTERV a farestaurátori terv együtt vehető figyelembe!!!

Tervezett Tipus		A13 TIPUS- FESTÉS- JAVÍTÁS			
Konszignációs jel		16.sík-fsz. A13			
Jel	Leírás	Állapot	Javaslat	Méret (cm)	Mennyiség
A13	Kapcsolt gerébtokos ablak Dupla befelenyíló.felső bukó Külső 2 osztású homlokzati Belső szárny alsó cserélt Külső szárnyak Hőszigetetlen üvegezés	Külső szárnyak helyenként festék leperreg,kiszáradt rossz állapotú,záródása felső részénél rossz Hiányosos záarak,dísz	Külső szárny festés hőszigetelt üvegre csere, Hiányzó részek pótlása és festés Külső dísz pótlása	Külső méret 447/128 <sup>3</sup> Belső méret 59,7/139	1 db

A13 - Ablak Diópánt részlet  
8 db - pánt M 1:5

#### Megjegyzés:

Kivitelezés előtt a méretek a helyszínen ellenőrizendőek!


2018.02.28.

TERVEZETI LÉTESÍTMÉNY, MUNKÁ MEGNEVEZÉSE Cím / Helyrajtszám		GYÁRTMÁNYTERV DOKUMENTÁCIÓ 5700, Gyula, Petőfi tér 3.			
Felelős Építész tervező: Gyimesi Márton É 04-0258		16.-sík-fsz. A13			
Tervező: Antal Anita Építésmérnök		Építettő			
Dátum 2018. Február		Lépték M=1:10		Rajtszám GY-13	
				A3	




A14 - Ablak belső oldali nézet  
Felmért állapot

M 1:10

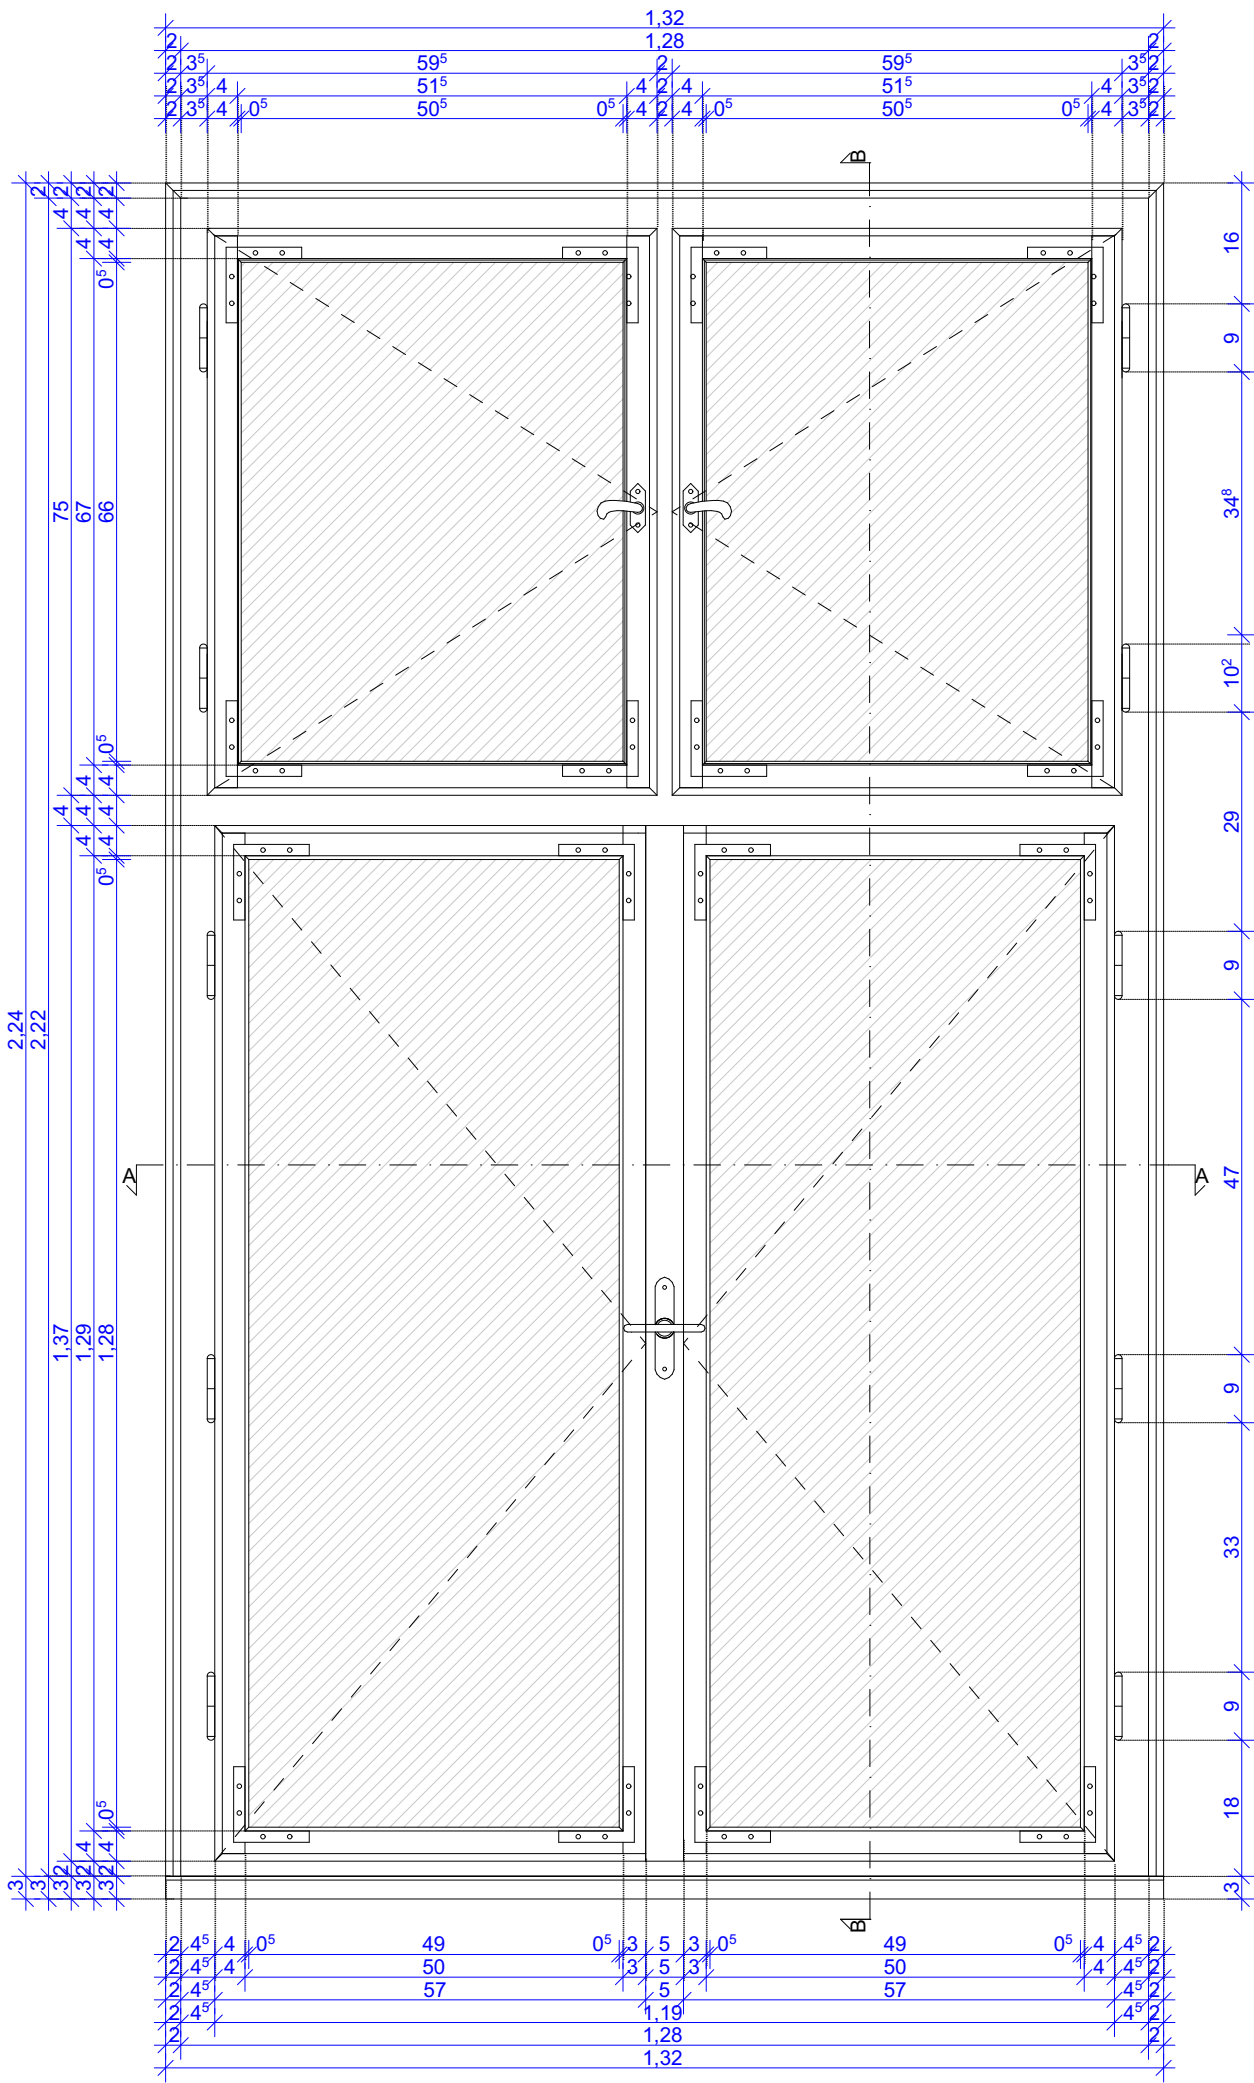


A 14 - Ablak B-B függőleges metszet  
Felmért állapot

M 1:10

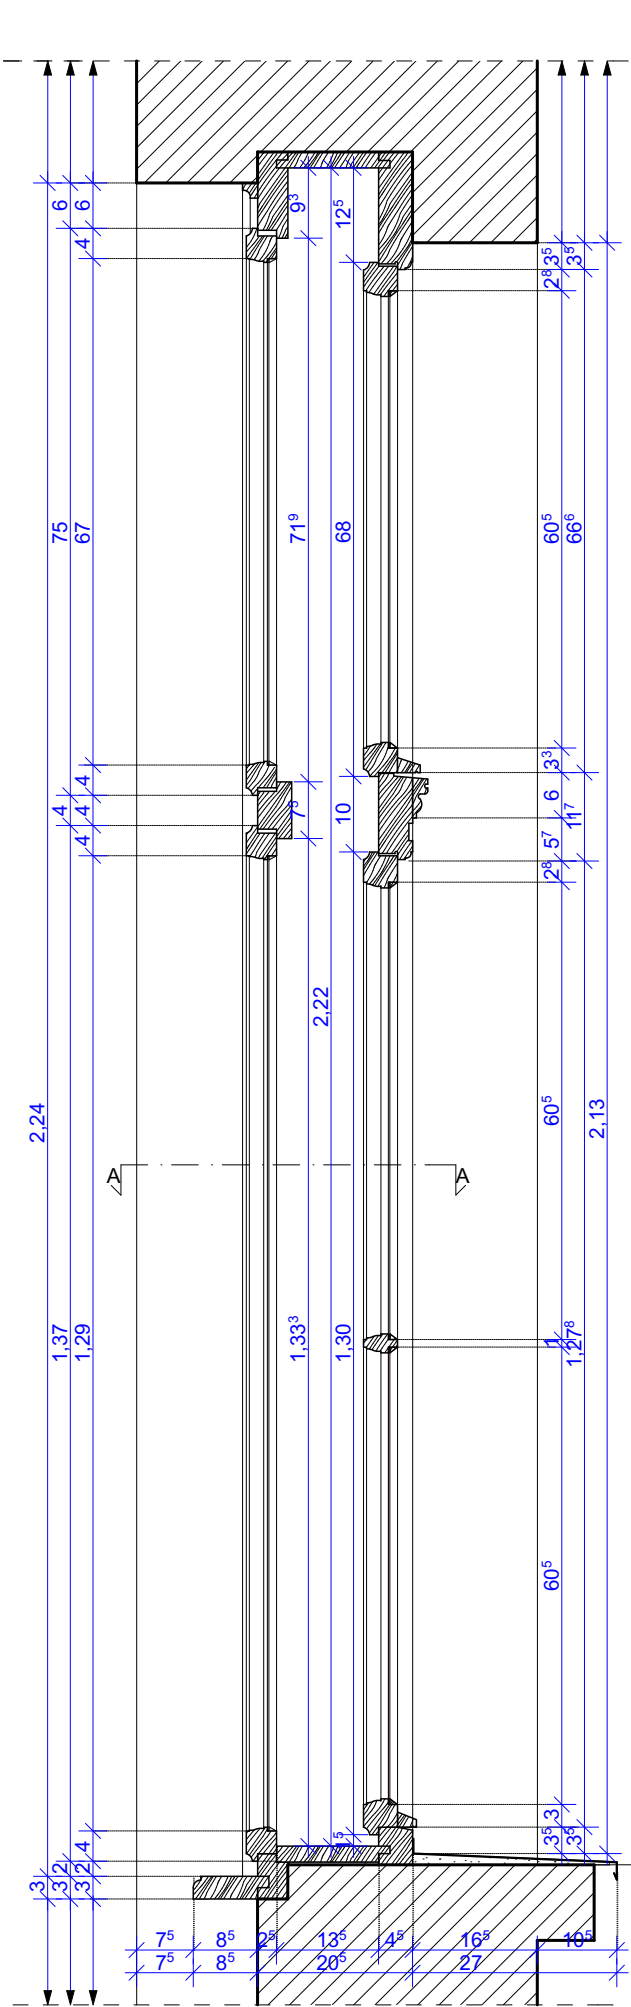


A14 - Ablak - külső oldali nézet  
Felmért állapot


M 1:10

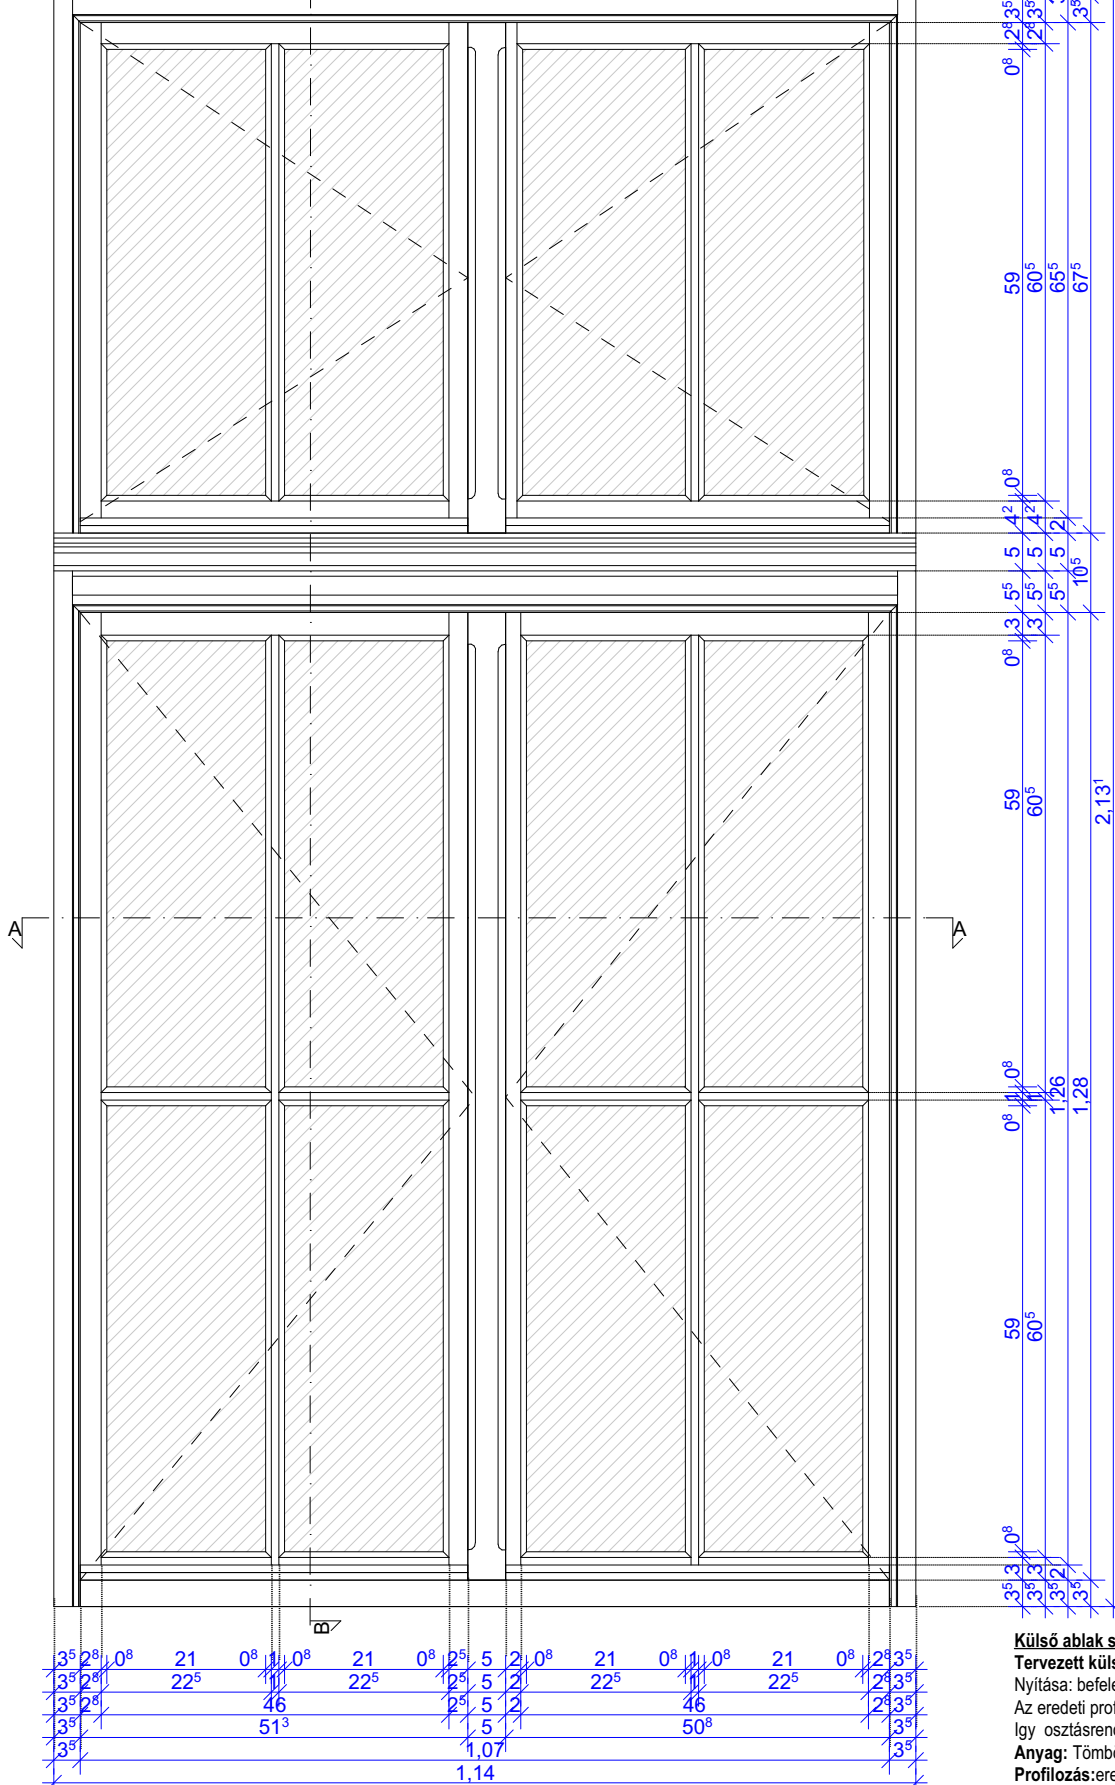


A14- Ablak Kilincs zár részlet  
1 db- Zár alsó külső szárny M 1:5

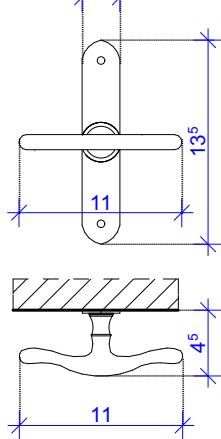

A14- Ablak Kilincs zár részlet  
1 db- Zár alsó belső szárny M 1:5

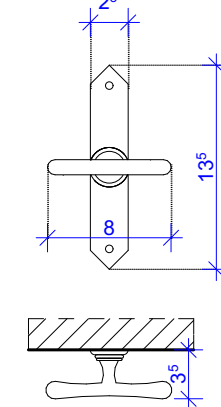


A14 - Ablak Kilincs zár részlet  
2 db - felső belső szárny M 1:5

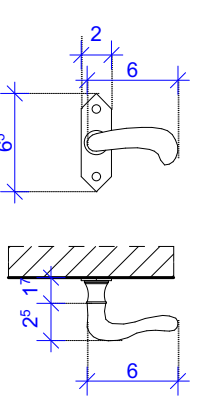

A14 MINTA -Külső hőszigetelt ablak  
szárny alaprajzi metszet

M 1:5

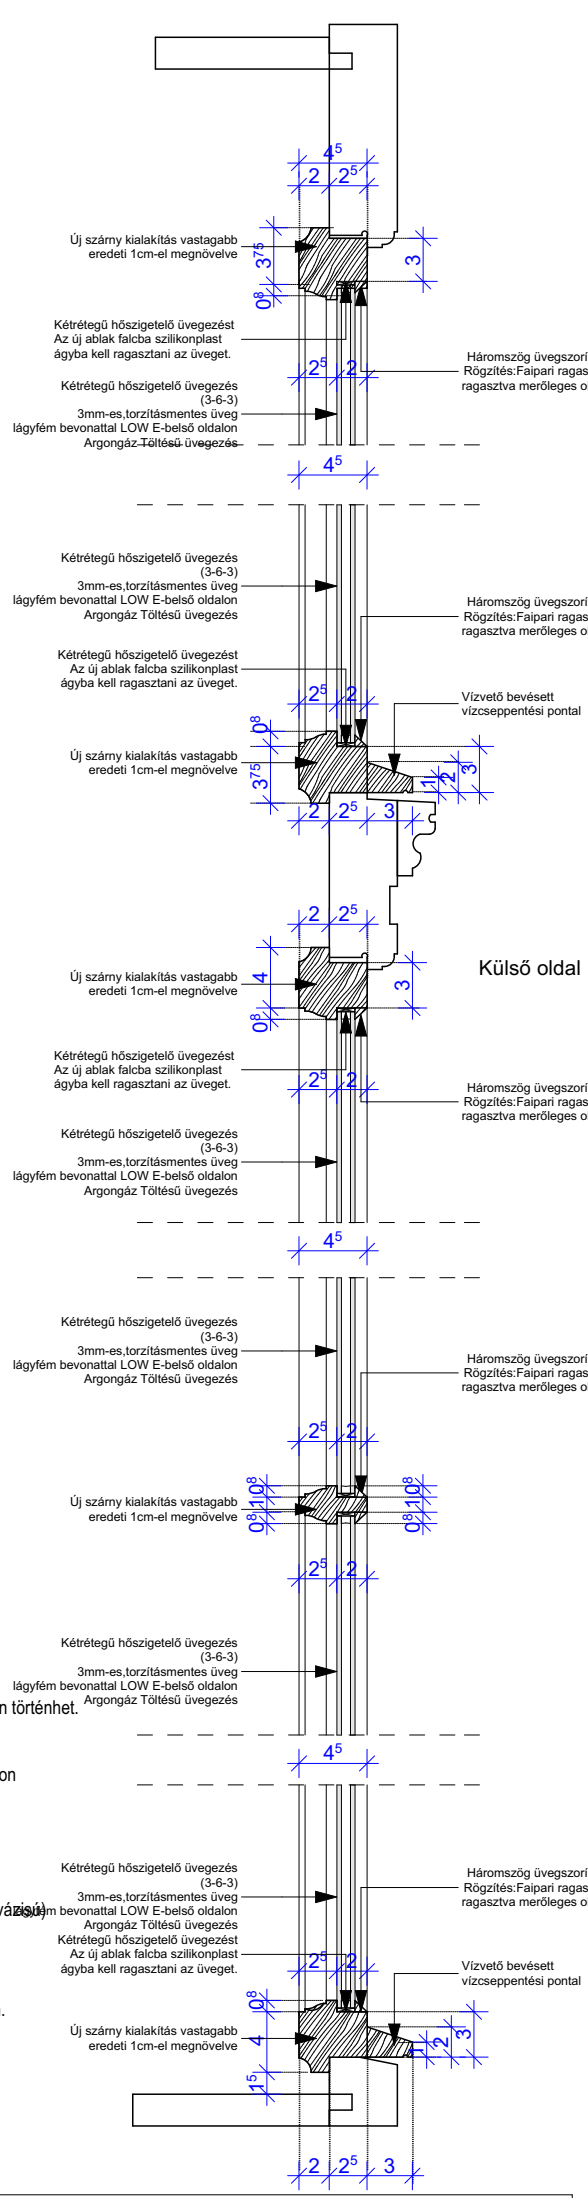

Külső ablak-szárny -Befele nyíló (lásd a felmérési tervet)

Tervezett külső szárny vastagság: 4,5 cm

Nyitása: befele-befele nyíló szerkezet

Az eredeti profil 1 cm-el való növelés csak az ablak síkjára merőlegesen történhet.

Igy. osztásrendileg, látványban nem tér el az eredetitől.

Anyag: Tömbösített borovi fenyő javasolt

Profilozás:eredeti profil megtartása-ellenőrizni vagy szárnyakat csapoláson

túl sarkokkal kell megerősíteni,

Üvegezés: Kétrétegű hőszigetelő üvegezés (3-6-3)

3mm-es torzításmentes üveg, lágyfém bevonattal LOW E-belső oldalon

Argon-gáz Töltésű üvegezés

Belső szárny hagyományos síküvegeztést kap

Festés: 3 rétegben történjen, egy alapozó és két réteg színreállítás (vívzáró)

Szinterv alapján.

Vasalatok:

A vasalatok pótlásuk után korróziógátló festést kapjanak.

Nie legyenek kiemelve, színik ne térjen el a fa színétől. Szinterv alapján.

Sarkokkal erősítettek a szárnyakat.

Pántok: külső és belső szárnyakon boggyós bevésőpánttal díszített.

Ablak festés színe: Zöld RAL 6016 belül fehér

A GYÁRTMÁNYTERV a faestaurátori terv együtt vehető figyelembe!!!

Tervezett Típus		A14 TIPUS			
Konszignációs jel		1/1. sík-em. A14/1			1 db
		6.sík-em. A14/2-9			8 db
		1/1.sík-em. A14/10-11			2 db
Jel	Leírás	Állapot	Javaslat	Méret (cm)	Mennyiség
A14	Kapcsolt gerébtokos ablak Kettes befelenyíló	Külső szárnyak felületképzése hiányos festék leperlege, kiszáradt Tok helyenként sérült	Új külső ablakszárnyak hőszigetelt üvegezéssel Belső szárnyak és tokszerkezet helyreállítása, festése	Külső méret 114/213  Belső méret 132/224	11 db
	12 osztású homlokzati Belső szárny befelé nyíló, Külső szárny befelé nyíló				

Megjegyzés:

Kivitelezés előtt a méretek a helyszínen ellenőrizendőek!


2018.02.28.

TERVEZETT LÉTESÍTMÉNY, MUNKÁK MEGNEVEZÉSE Cím / Helyszín Felelős Építész tervező: Gyimesi Márton E 04-0258	GYÁRTMÁNYTERV DOKUMENTÁCIÓ 5700, Gyula, Petőfi tér 3.			
		1/1-6.-sík-em. A14/1-11		
Tervező: Antal Anita Építész-mérnök Antal Anita	Építető			
	Dátum	2018. Február	Lépték	M=1:10
	Rajzszám	GY-14		A2







M 1:10

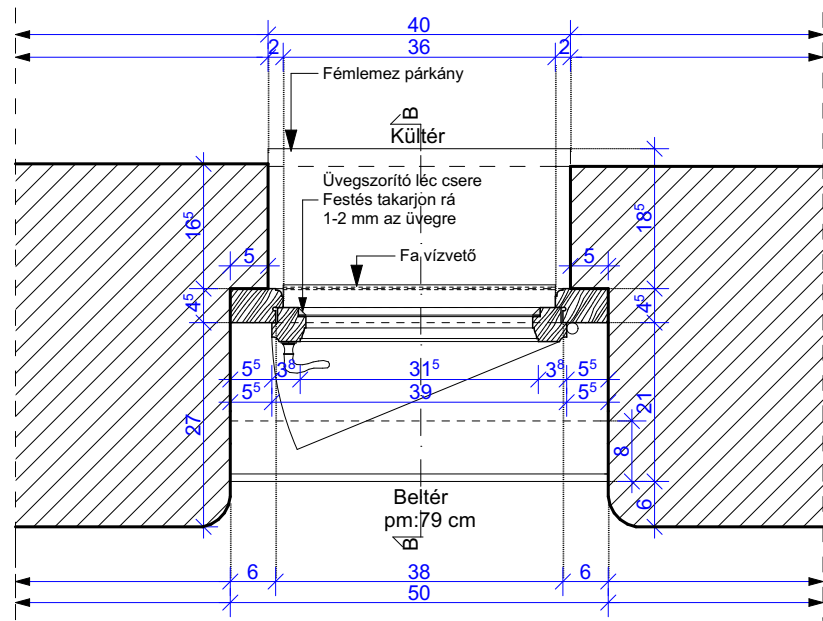


A16 - Ablak belső oldali nézet Felmért állapot M 1:10

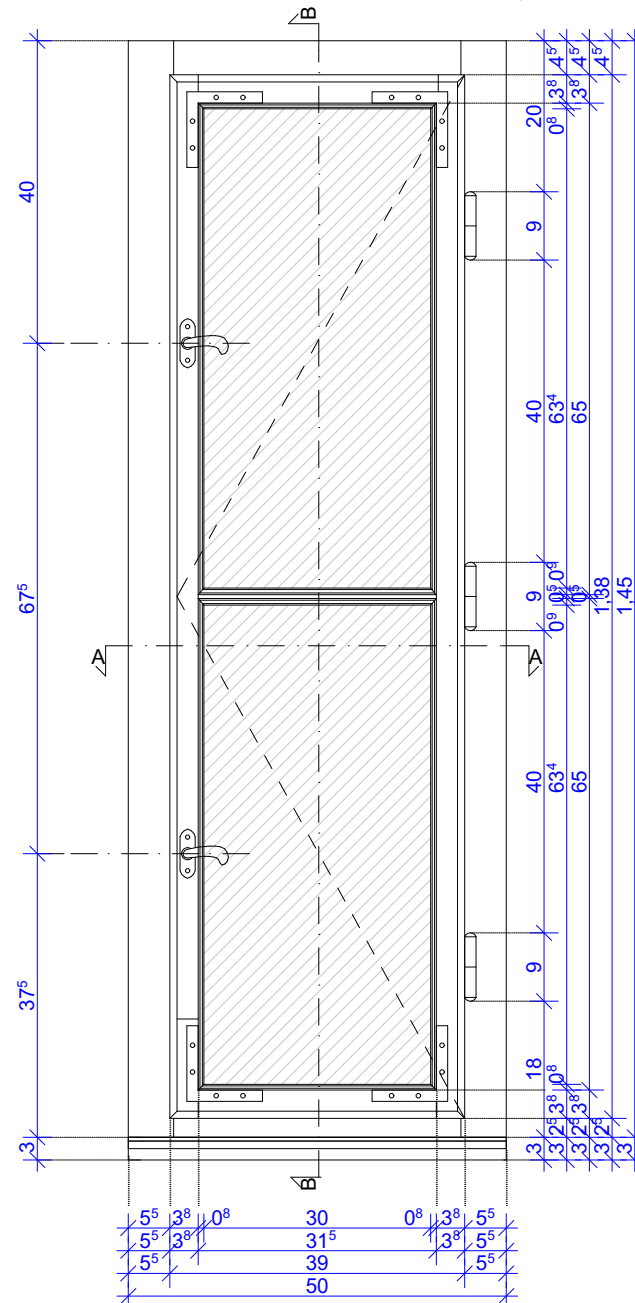

M 1:5

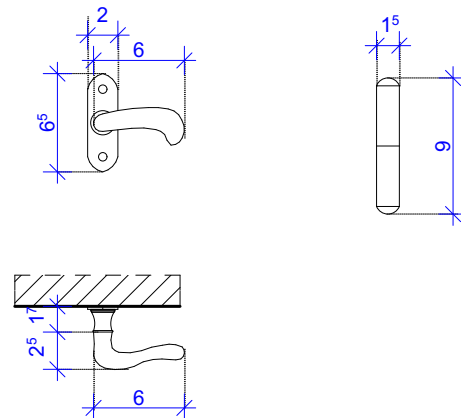


A 16 - Ablak B-B függőleges metszet  
Felmért állapot

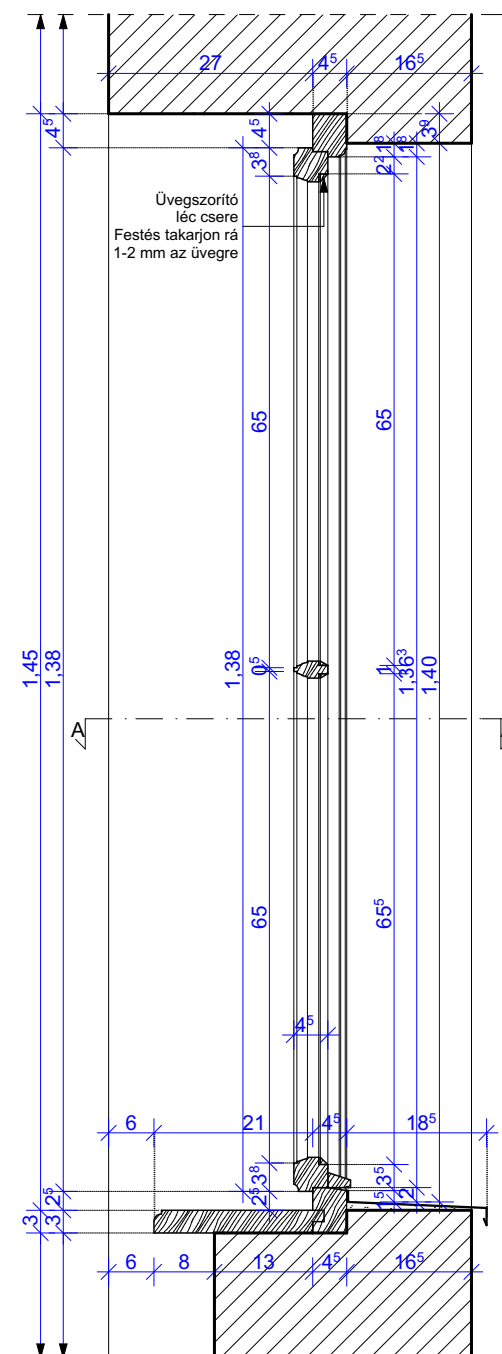


M 1:10

M 1:5

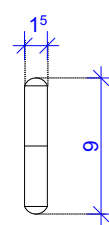

A 16 - Ablak - külső oldali nézet  
Felmért állapot

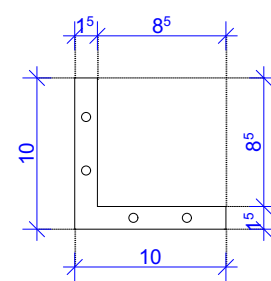

M 1:10

Tervezett Típus		A16 TÍPUS FESTÉS			
Konsznagnációs jel		15.sík-em. A16/1-2			
Jel	Leírás	Állapot	Tervezés	Méret (cm)	Mennyiség
<b>A16</b>	Kapcsolt gerébtokos ablak Szimpla befelenyíló	Szárny felületképzése hiányos festék leperreg, kiszáradt Tok helyenként sérült	Új ablakszárnyak hőszigetelt üvegezéssel tokszerkezet helyreállítása, festése	Külső méret 40/140	<b>2 db</b>
	2 osztású homlokzati Belső szárny befele nyíló,			Belső méret 50/145	

**Ablak mérete (sz/m):** Lásd a felmérési tervet

**Meglévő szárny vastagság:** 4,5 cm  
**Anyag:** Tömbösített borovi fenyő  
**Profilozás:**eredeti profil megtartása  
**Üvegezés:** Hagyományos egyrétegű üvegezés  
 Üvegszorítólécezés kerül a kittezés helyett

**Tisztítás:**

A pattozóg festékretegek eltávolítása, kíméletes módon, a faanyag károsítása nélkül történjen.

A legalsó, esetleg erősen a fához tapadó lenolajos festéket nem kell eltávolítani!

A profilozásokat eltömő festékreteget el kell távolítani, hogy a profilok szépen fussanak. A pergő részekből megisztított felületre vízesbázisú tapaszalás kerül.

Becsiszalással kell a felületet a festéshez előkészíteni (80-100-as papír).

**Szerkezet megerősítés:**



A meglazult csapolások megerősítése (ragasztás, ékelés, köldökcsap). Sarokpántok megerősítése. A tönkrement, elkorhadt elemeket cserélni kell. A vízvetők esetleges cseréjénél a vízvetőt be kell építeni a keretbe, nem elég a ragasztás ill. a szögelés.

**Festés:** 3 rétegben történjen, egy alapozó és két réteg színrefestés( vízvázisú)  
 Második réteg csak ecsettel történhet. Szinterv alapján.  
**Ablak festés színe:** Zöld RAL 6016 belül fehér

A **GYÁRTMÁNYTERV** a farestaurátori terv együtt vehető figyelembe!!!




**Megjegyzés:**  
Kivitelezés előtt a méretek a helyszínen ellenőrizendők!

2018.02.28.


TERVEZETT LÉTESÍTMÉNY, MUNKA MEGNEVEZÉSE Cím / Helyrajzszám	<h1 style="text-align: center;">GYÁRTMÁNYTERV DOKUMENTÁCIÓ</h1> <p style="text-align: center;">5700, Gyula, Petőfi tér 3.</p>			
Felelős Építész tervező: <b>Gyimesi Márton</b> É 04-0258 	<h2 style="margin: 0;">15.sík-em. A16/1-2</h2>			
Tervező: <b>Antal Anita</b> Építésmérnök 	Építető			
	Dátum <b>2018. Február</b>	Lépték <b>M=1:10</b>	Rajzszám <b>GY-16</b>	<b>A3</b>






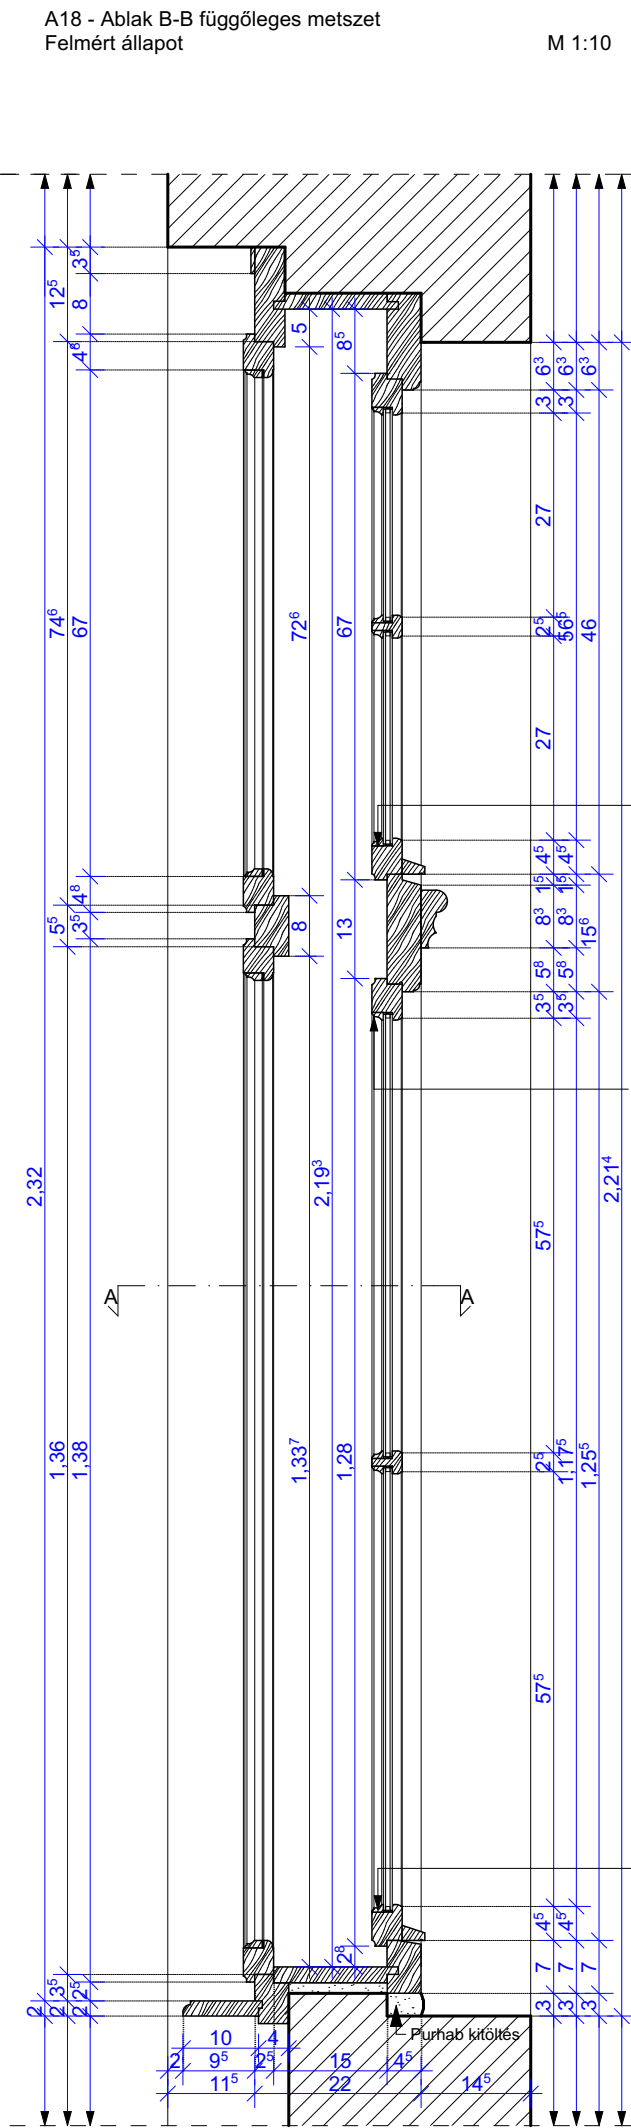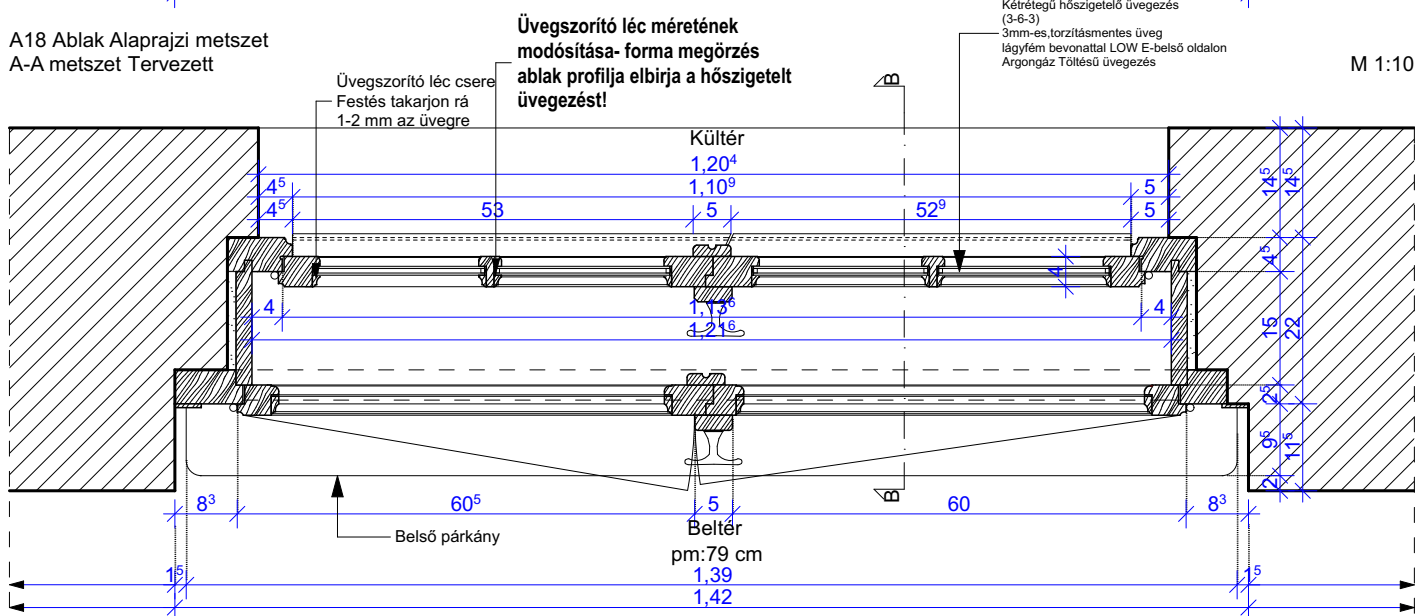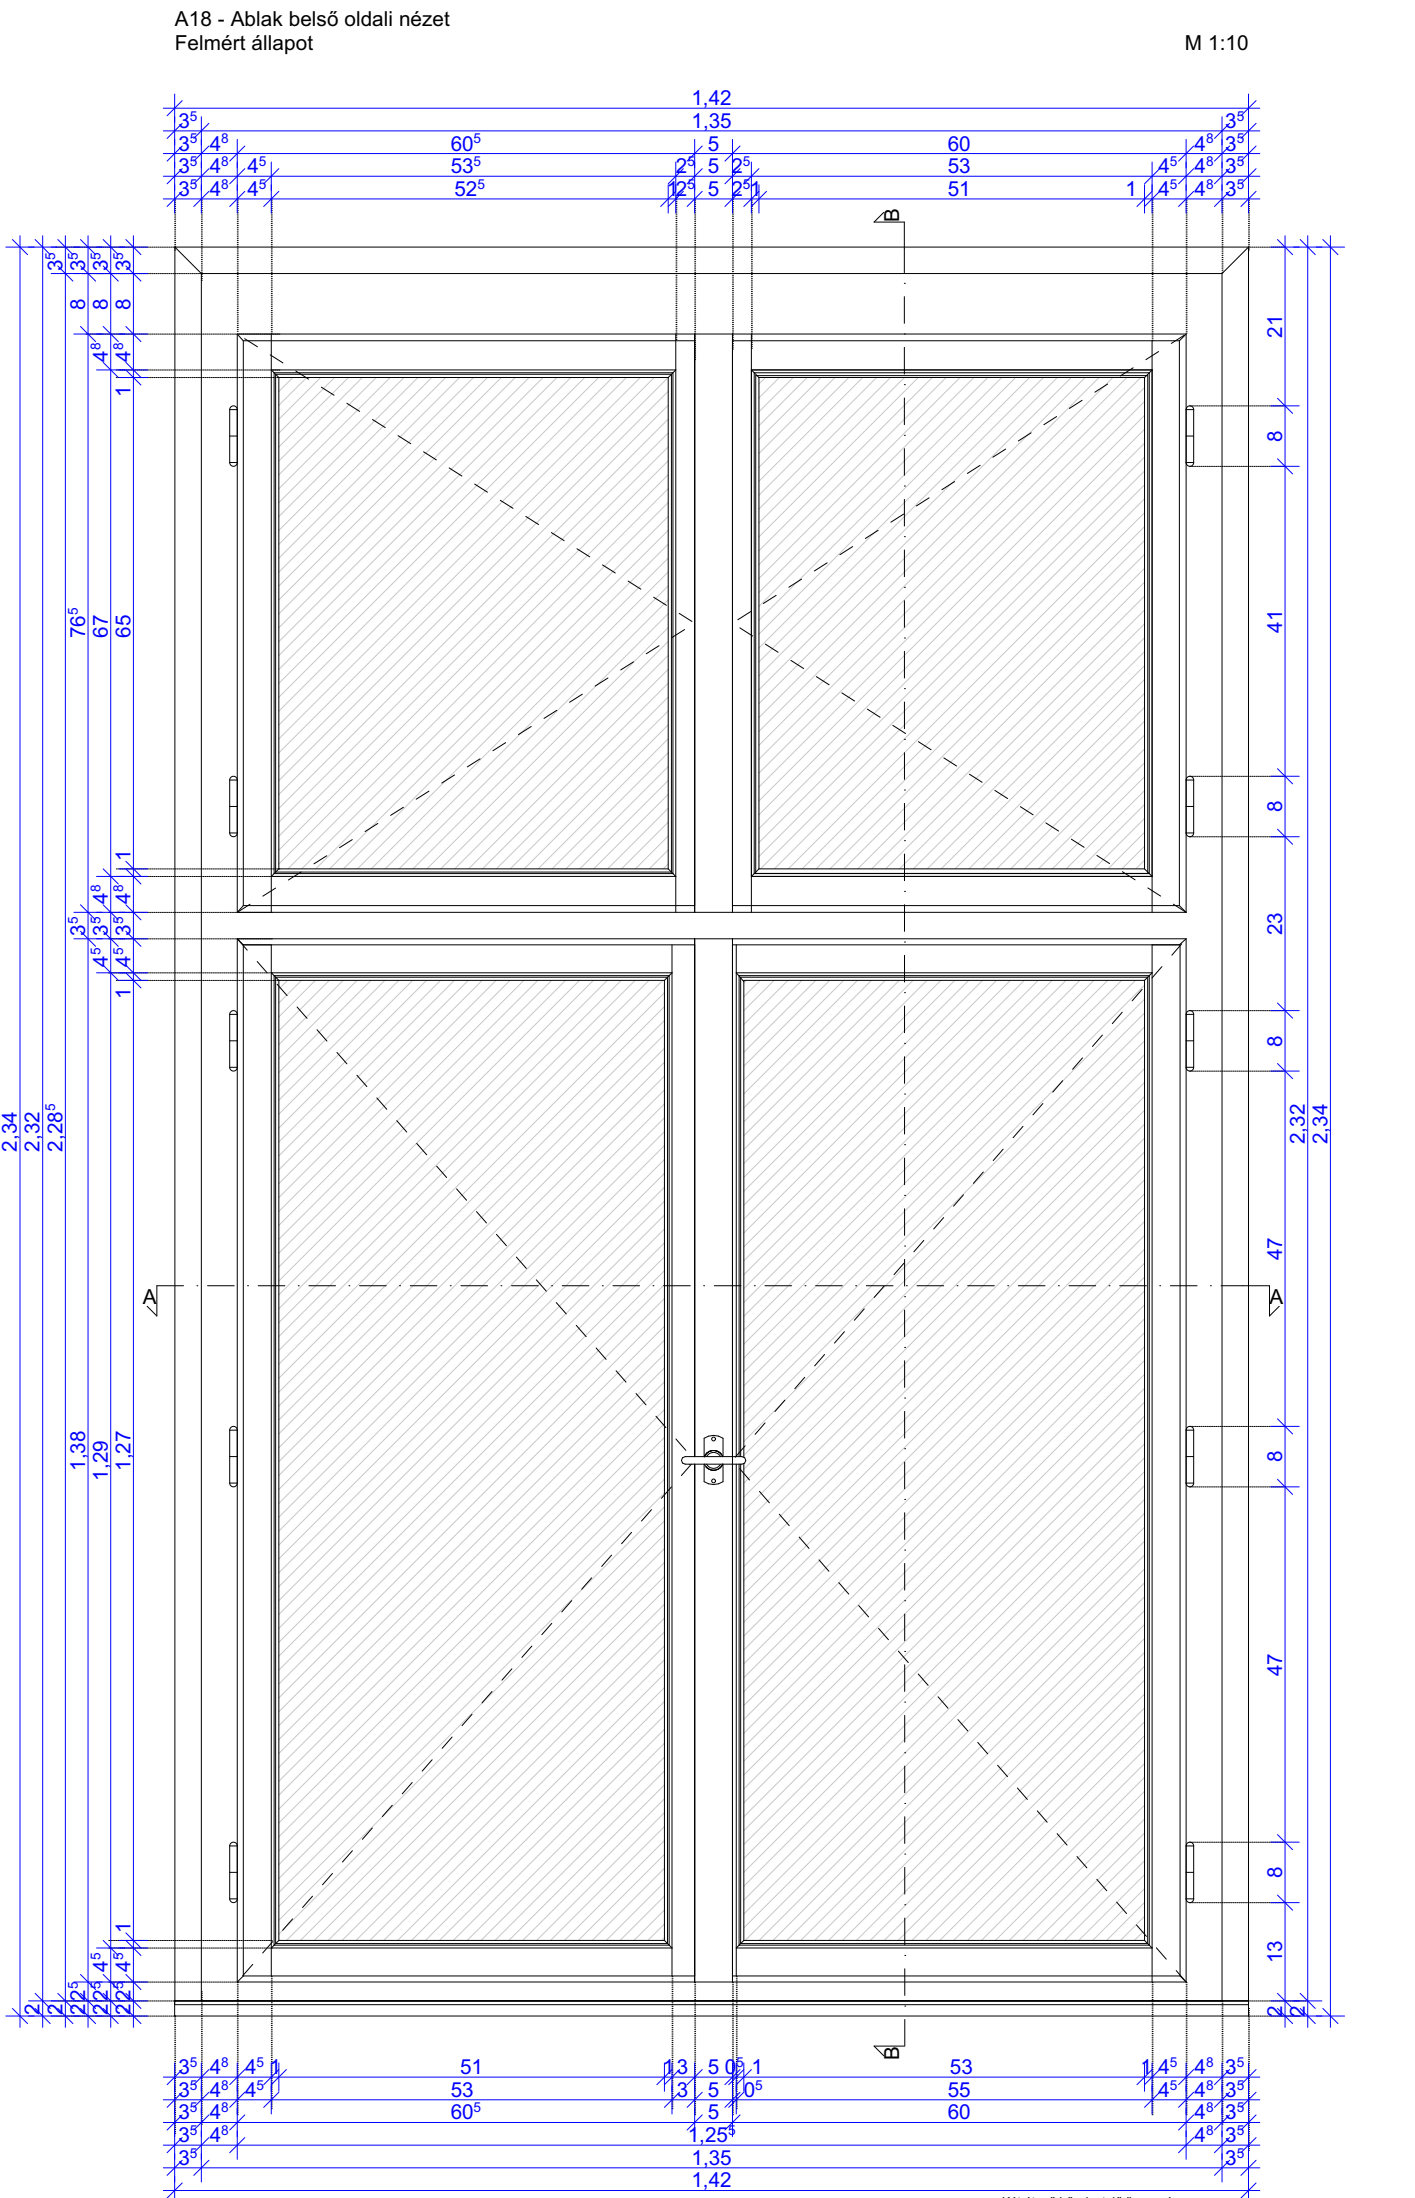


A18 - Ablak Kilincs zár részlet  
2 db - felső belső szárny  
M 1:5

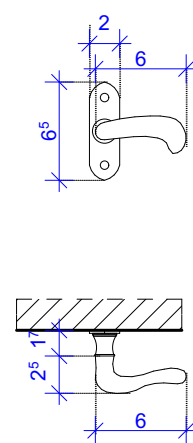

A18 - Ablak Kilincs zár részlet  
2 db - felső külső szárny  
M 1:5

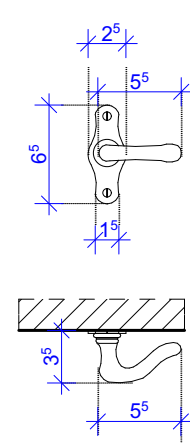

A18 - Ablak - külső oldali néze  
Tervezett

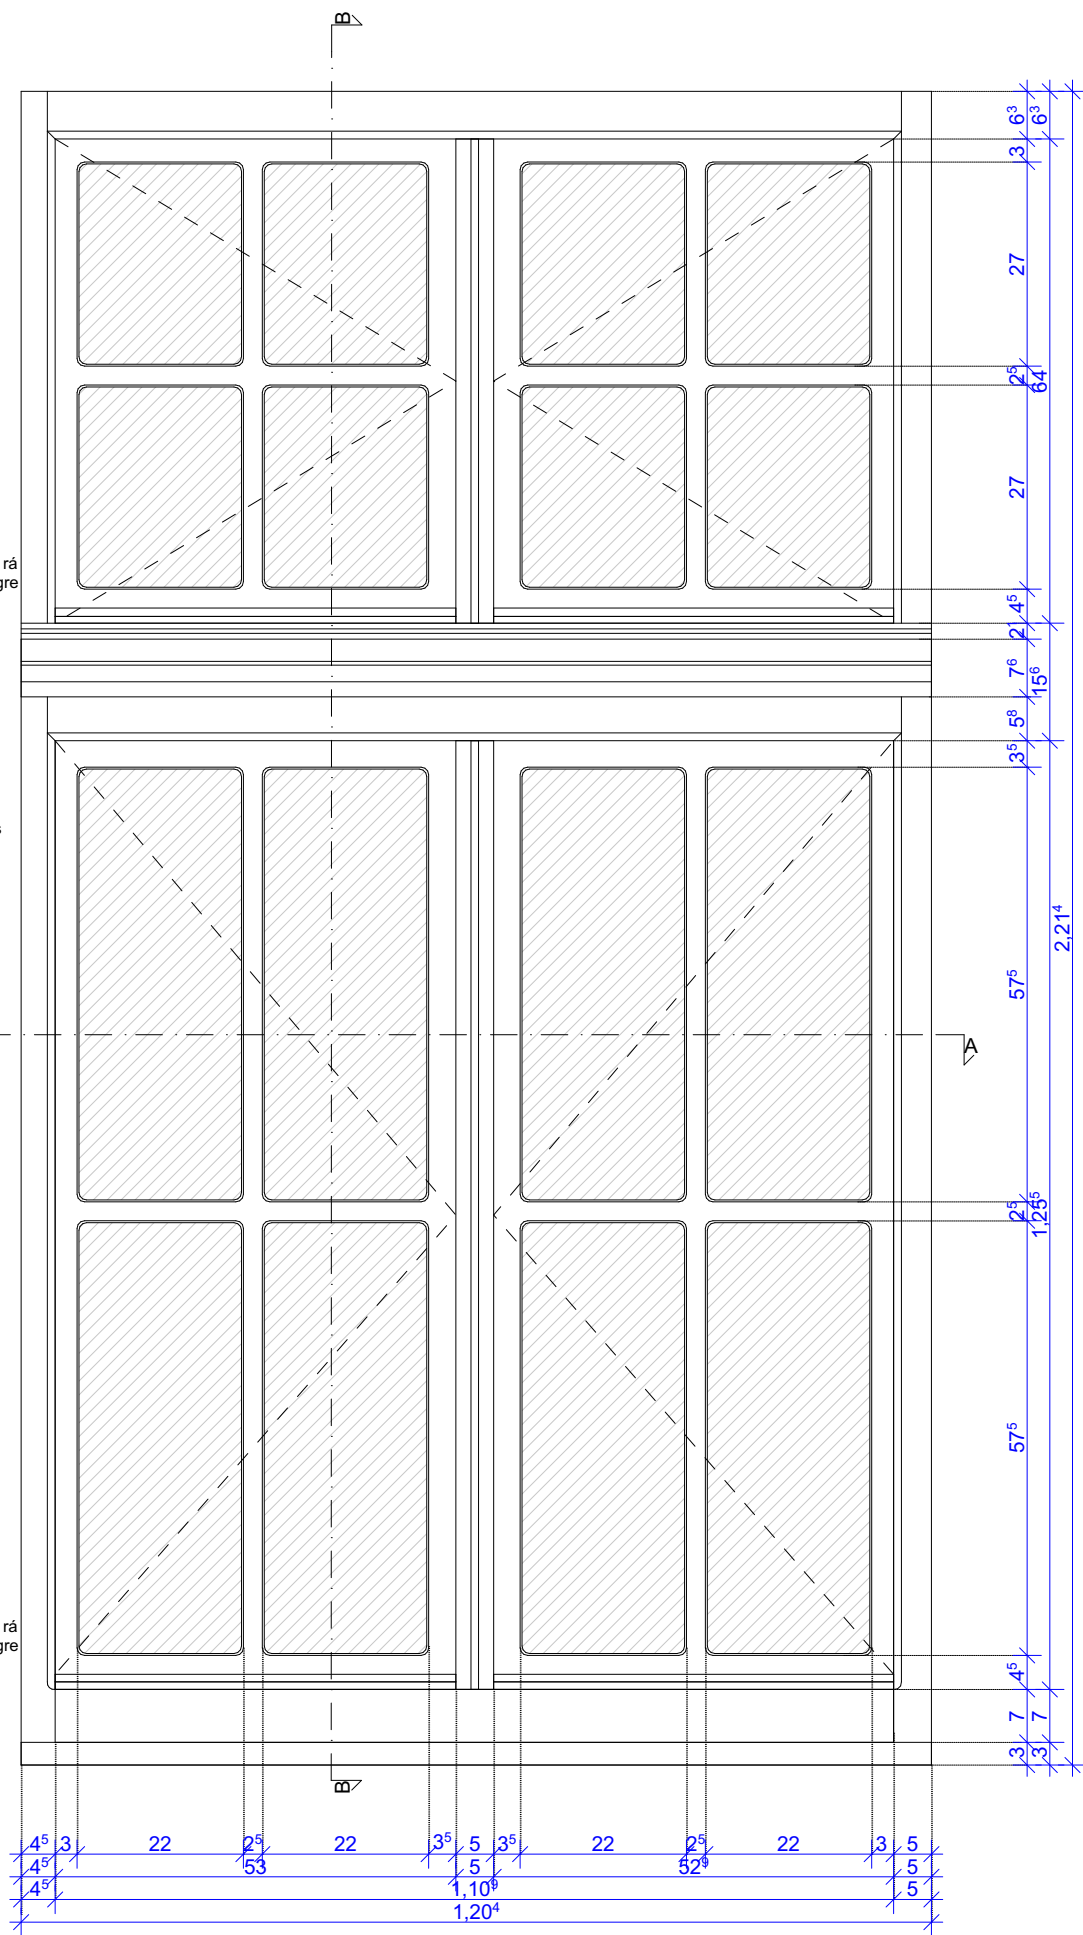

#### Külső ablak szárny

**Ablak mérete (sz/m):** Lásd a felmérési tervet  
**Tervezett külső szárny vastagság:** 4 cm elbírja a hőszigetelt üveget  
**Üvegezés:** Hőszigetelt üvegezés csere  
**Üvegszorító lécz méretének módosítása- forma megőrzés**  
elbírja az ablakszárny szélessége.

**Üvegezés:** Kétrétegű hőszigetelő üvegezés (3-6-3)  
3mm-es, torzításmentes üveg, lágyfém bevonattal  
LOW E-belső oldalon Argongáz Töltésű üvegezés  
Belső szárny hagyományos síküvegetést kap  
**Festés:** 3 rétegben történjen, egy alapozó és két réteg színrefestés( vízvázisú)  
Színterv alapján  
**Felújítás menete.** 3 lépésben történjen..

**Tisztítás:**  
A pattogzó festékrétegek eltávolítása , kíméletes módon, a faanyag károsítása nélkül történjen.  
A legalsó, esetleg erősen a fához tapadó lenolajos festéket nem kell eltávolítani!  
A profilozásokat eltömő festékréteget el kell távolítani, hogy a profilok szépen fussanak. A pergő részekből megisztított felületre vizesbázisú tapaszolás kerül. Becsiszólással kell a felületet a festéshez előkészíteni (80-100-as papír).

**Festés:** 3 rétegben történjen, egy alapozó és két réteg színrefestés( vízvázisú)  
Második réteg csak ecsettel történhet. Színterv alapján.


**Ablak festés színe: Zöld RAL 6016 belül fehér**















A GYÁRTMÁNYTERV a farestaurátori terv együtt vehető figyelembe!!!

Tervezett Típus		A18 TIPUS			
Konszignációs jel		7.sík-em. A18			
Jel	Leírás	Állapot	Tervezés	Méret (cm)	Mennyiség
A18	Kapcsolt gerébtokos ablak Dupla befelenyilő 16 osztású homlokzati Belső szárny befele nyíló Külső szárny befele nyíló Ujragyártott	Jó állapotú, más stílusúszárnyak, szimpla üvegezés	Új külső ablakszárnyak hőszigetelt üvegezéssel Belső szárnyak és tokszerkezet helyreállítása, festése,	Külső méret 120/217 <sup>s</sup> Belső méret 142/235	1 db

**Megjegyzés:**  
Kivitelezés előtt a méretek a helyszínen ellenőrizendőek!

2018.02.28.

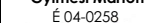
<div>TERVEZETT LÉTESÍTMÉNY, MUNKÁK MEGNEVEZÉSE Cím / Helyszín Felkötés Építész tervező: <b>Gyimesi Márton</b> É 04-0258</div> <div></div> <div>Tervező: <b>Antal Anita</b> Építész-mérnök <i>Antal Anita</i></div>	<div><b>GYÁRTMÁNYTERV DOKUMENTÁCIÓ</b> 5700, Gyula, Petőfi tér 3.</div>			
	<div><b>7.sík-em. A18</b></div>			
	Építető			
	Dátum	2018. Február	Lépték	<div>M=1:10</div> <div><b>GY-18</b></div>

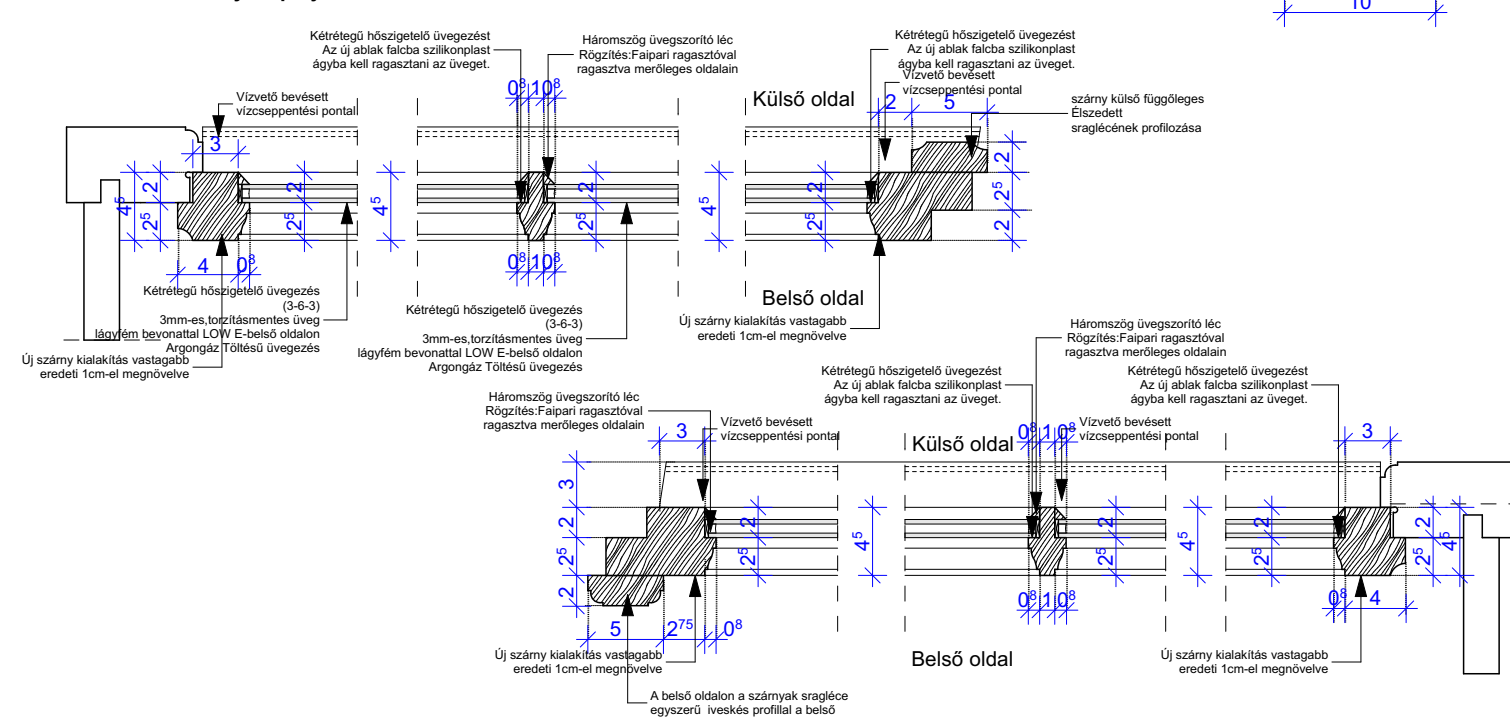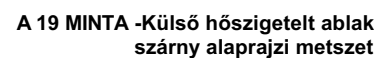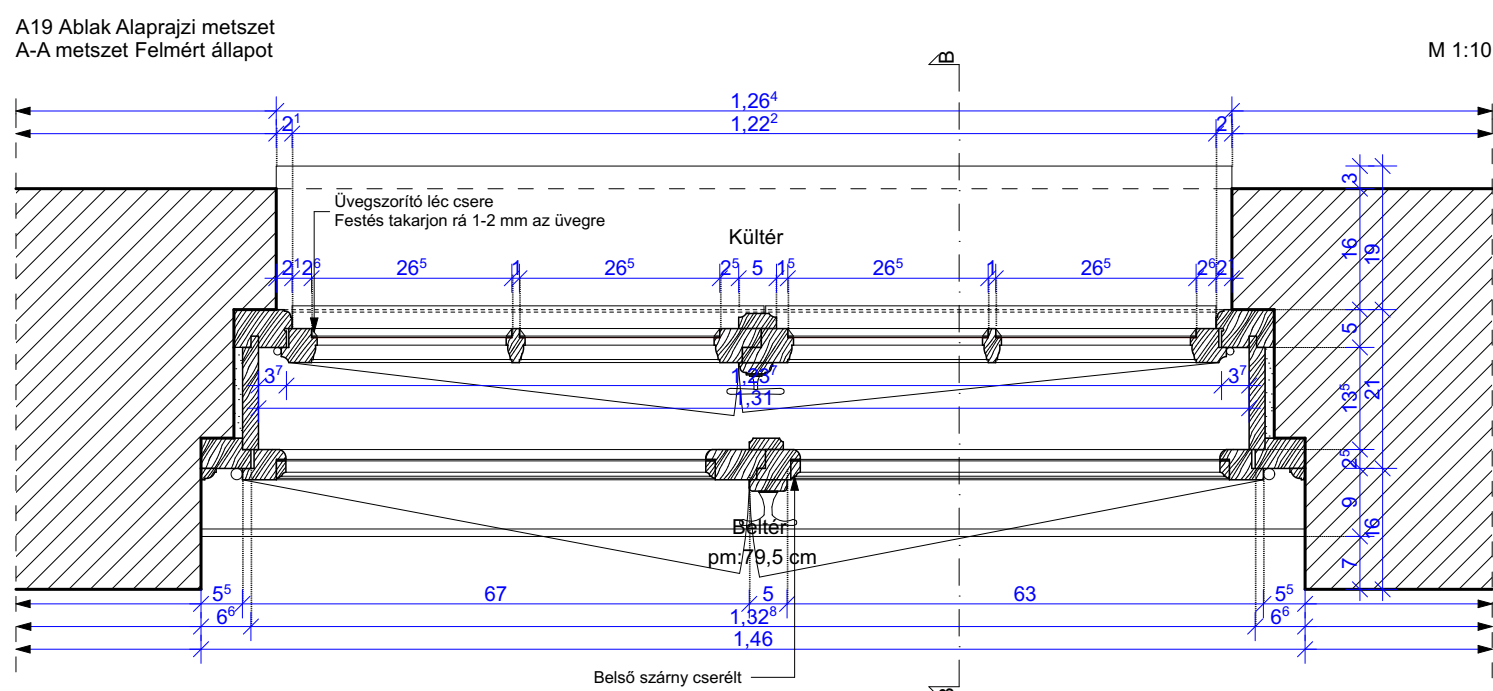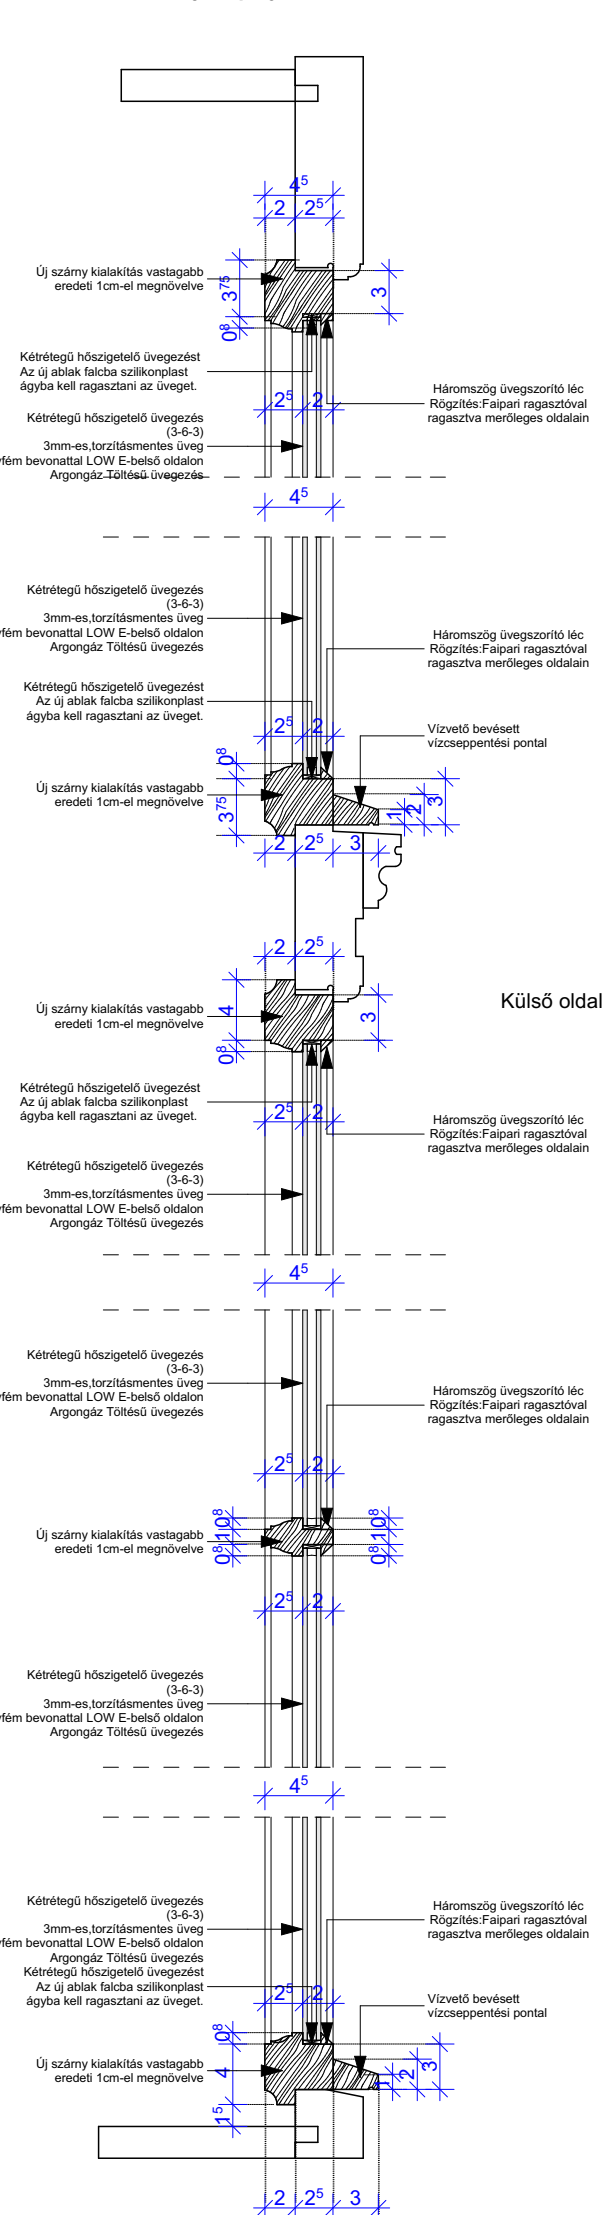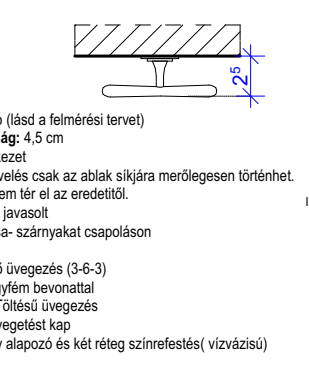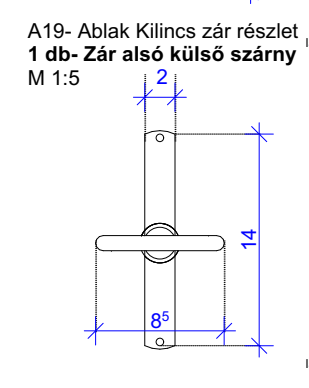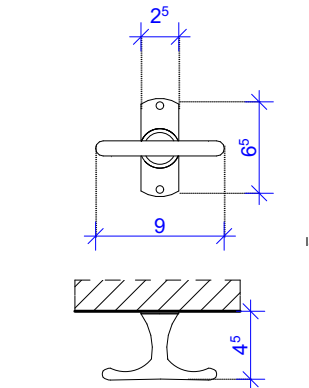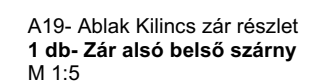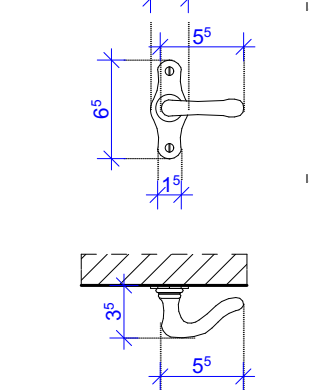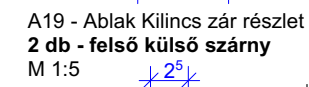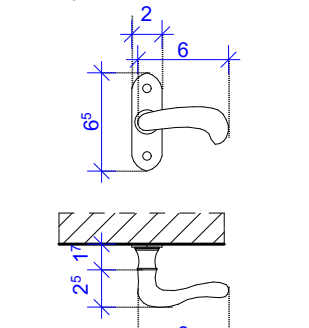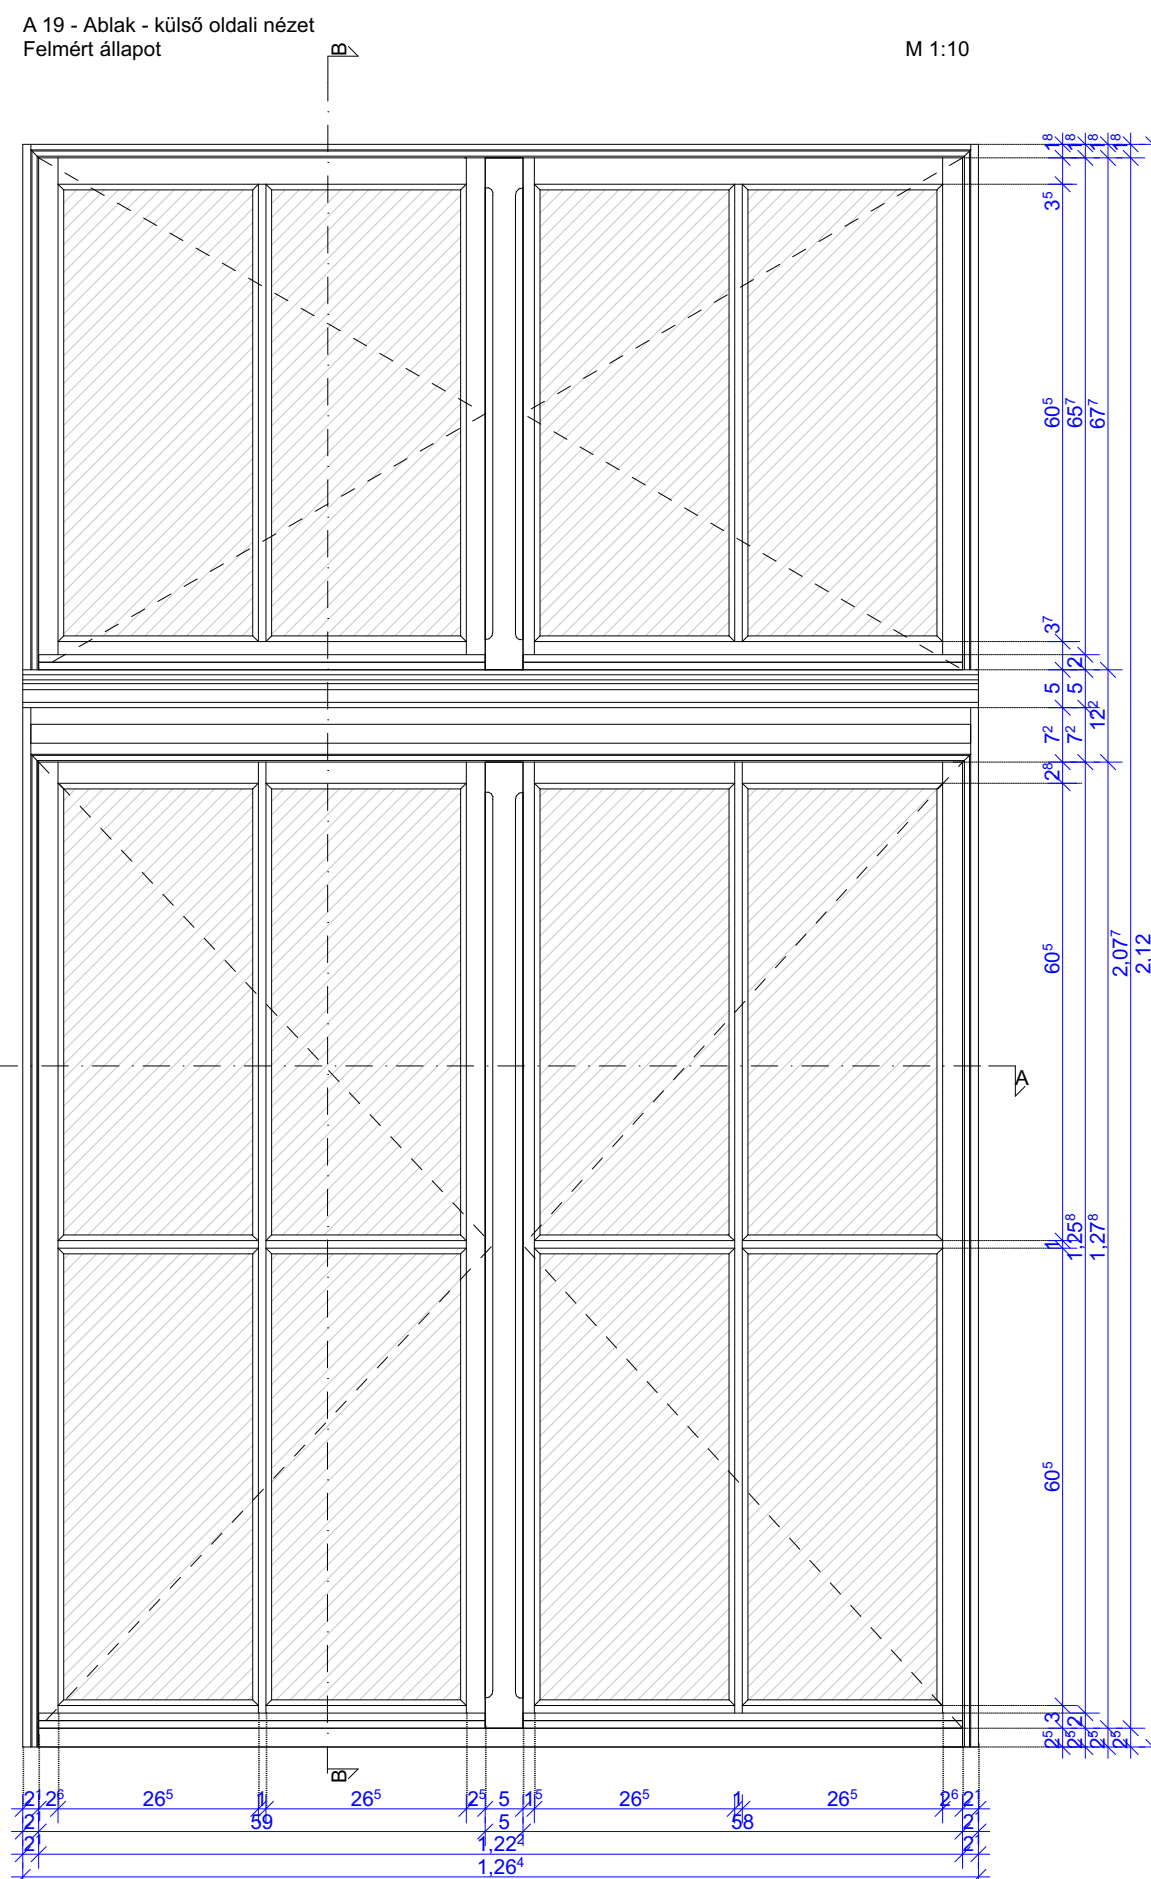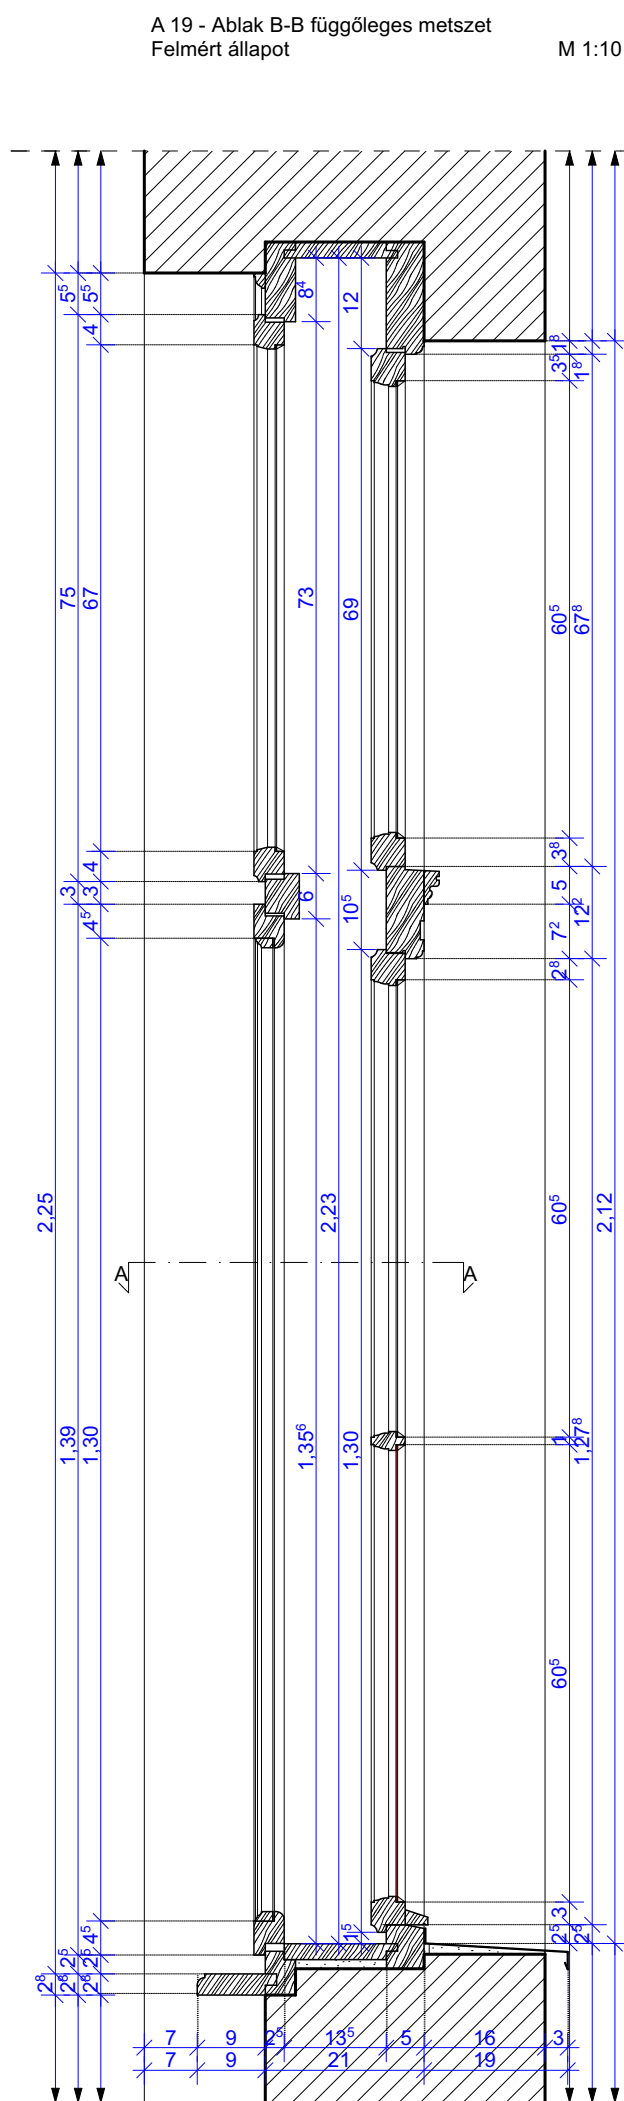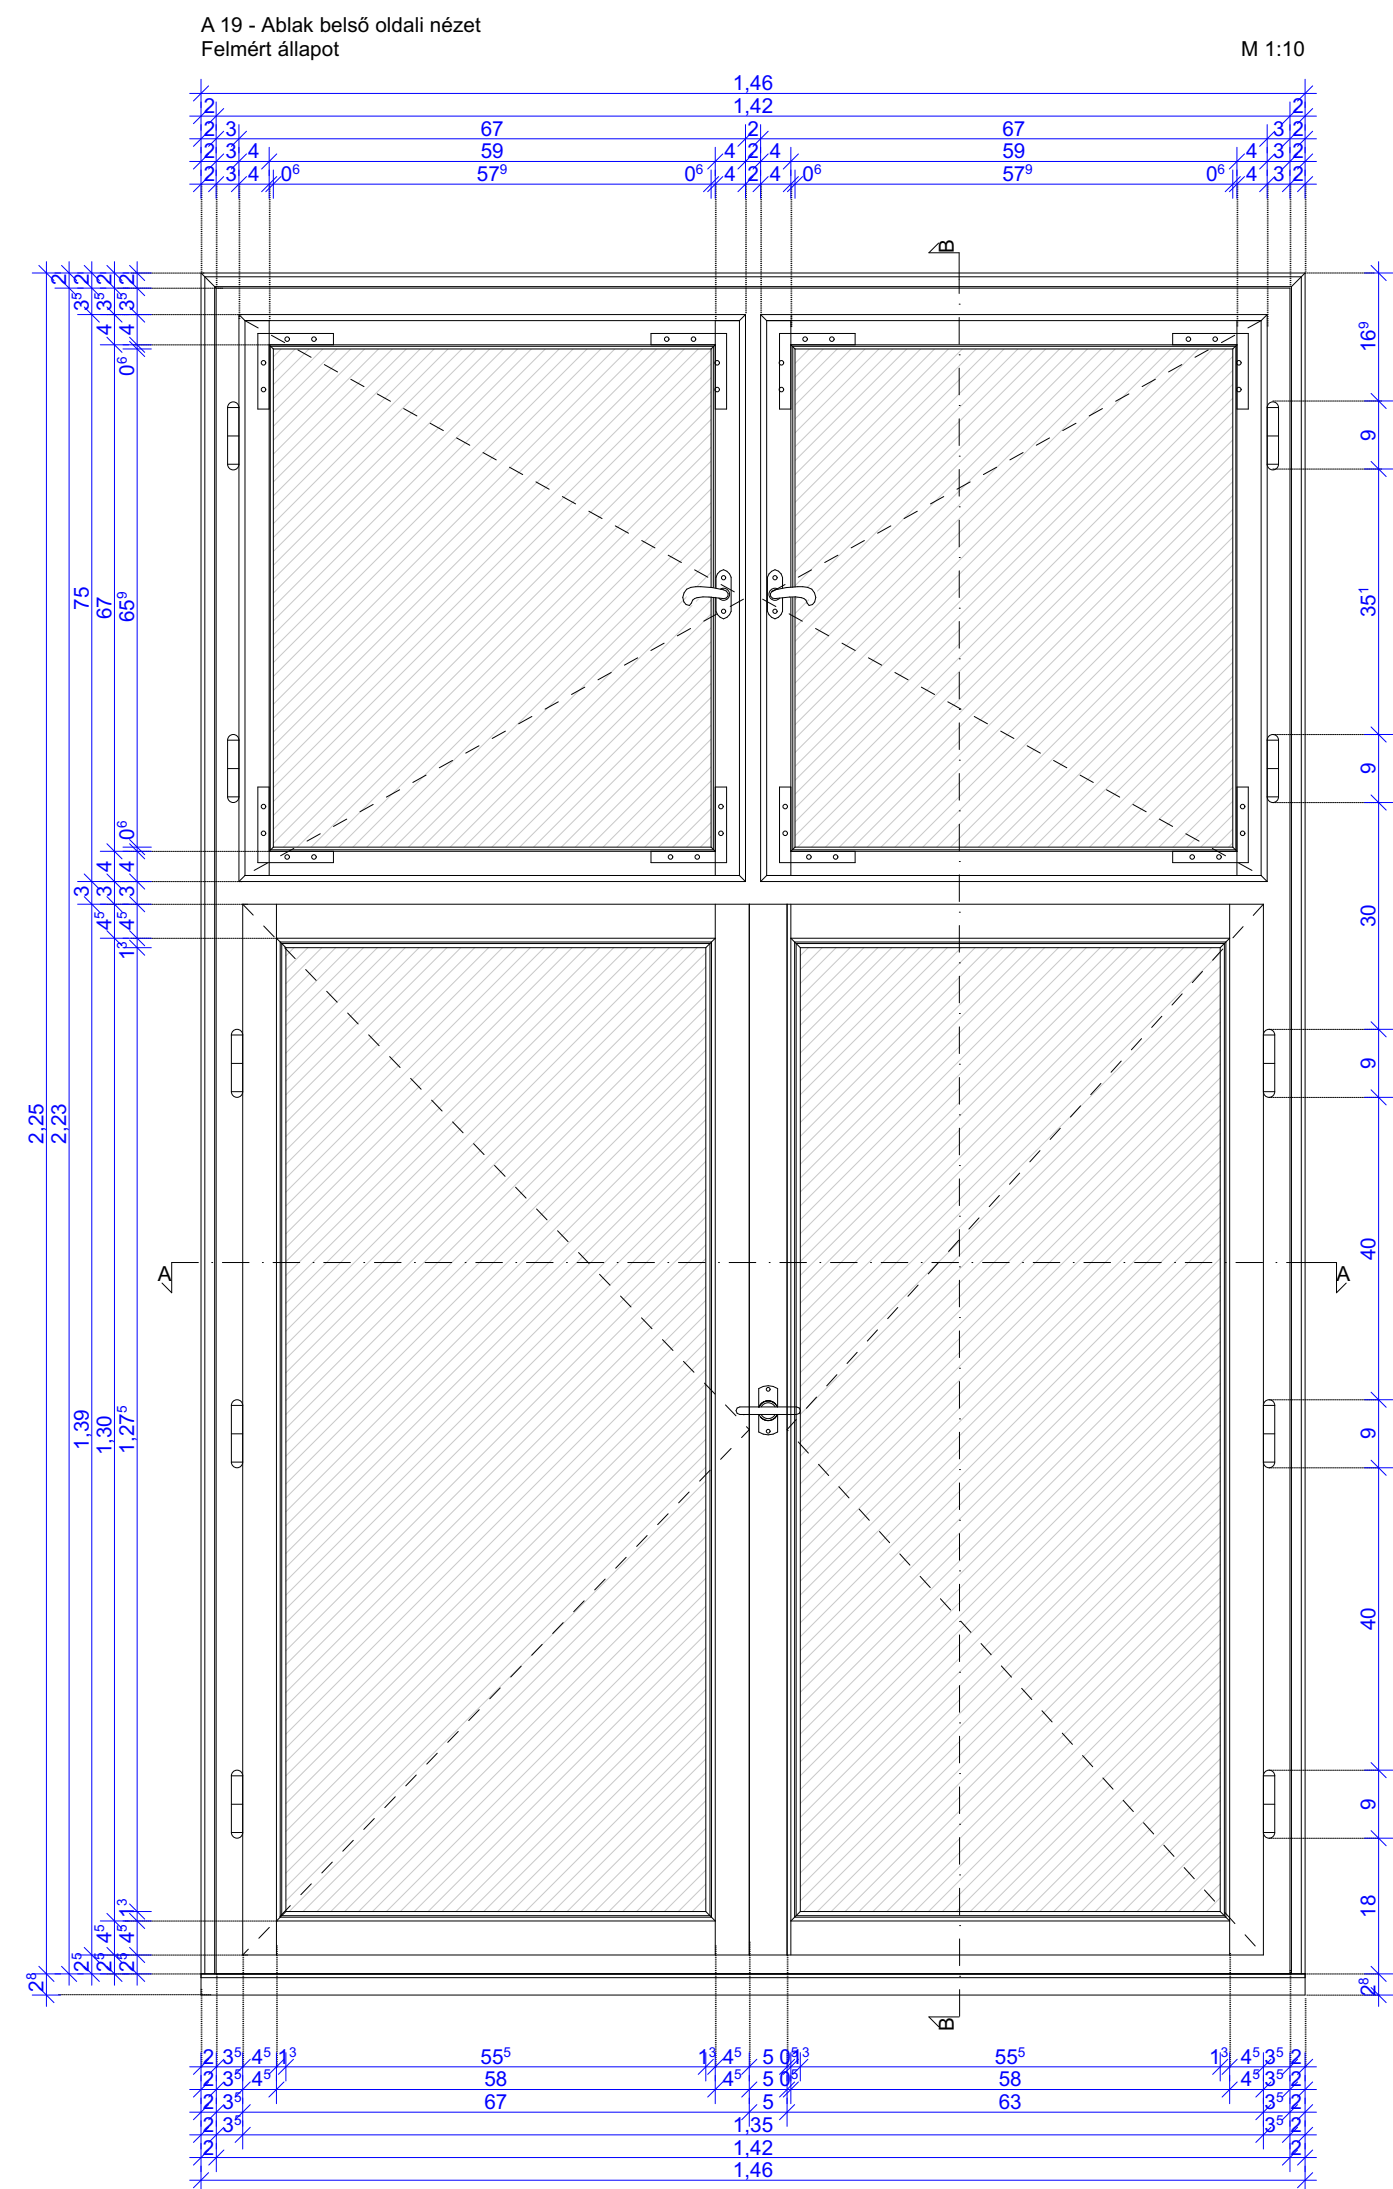


**Külső ablak szárny** -Befele nyíló (lásd a felmérési tervet)




M 1:10

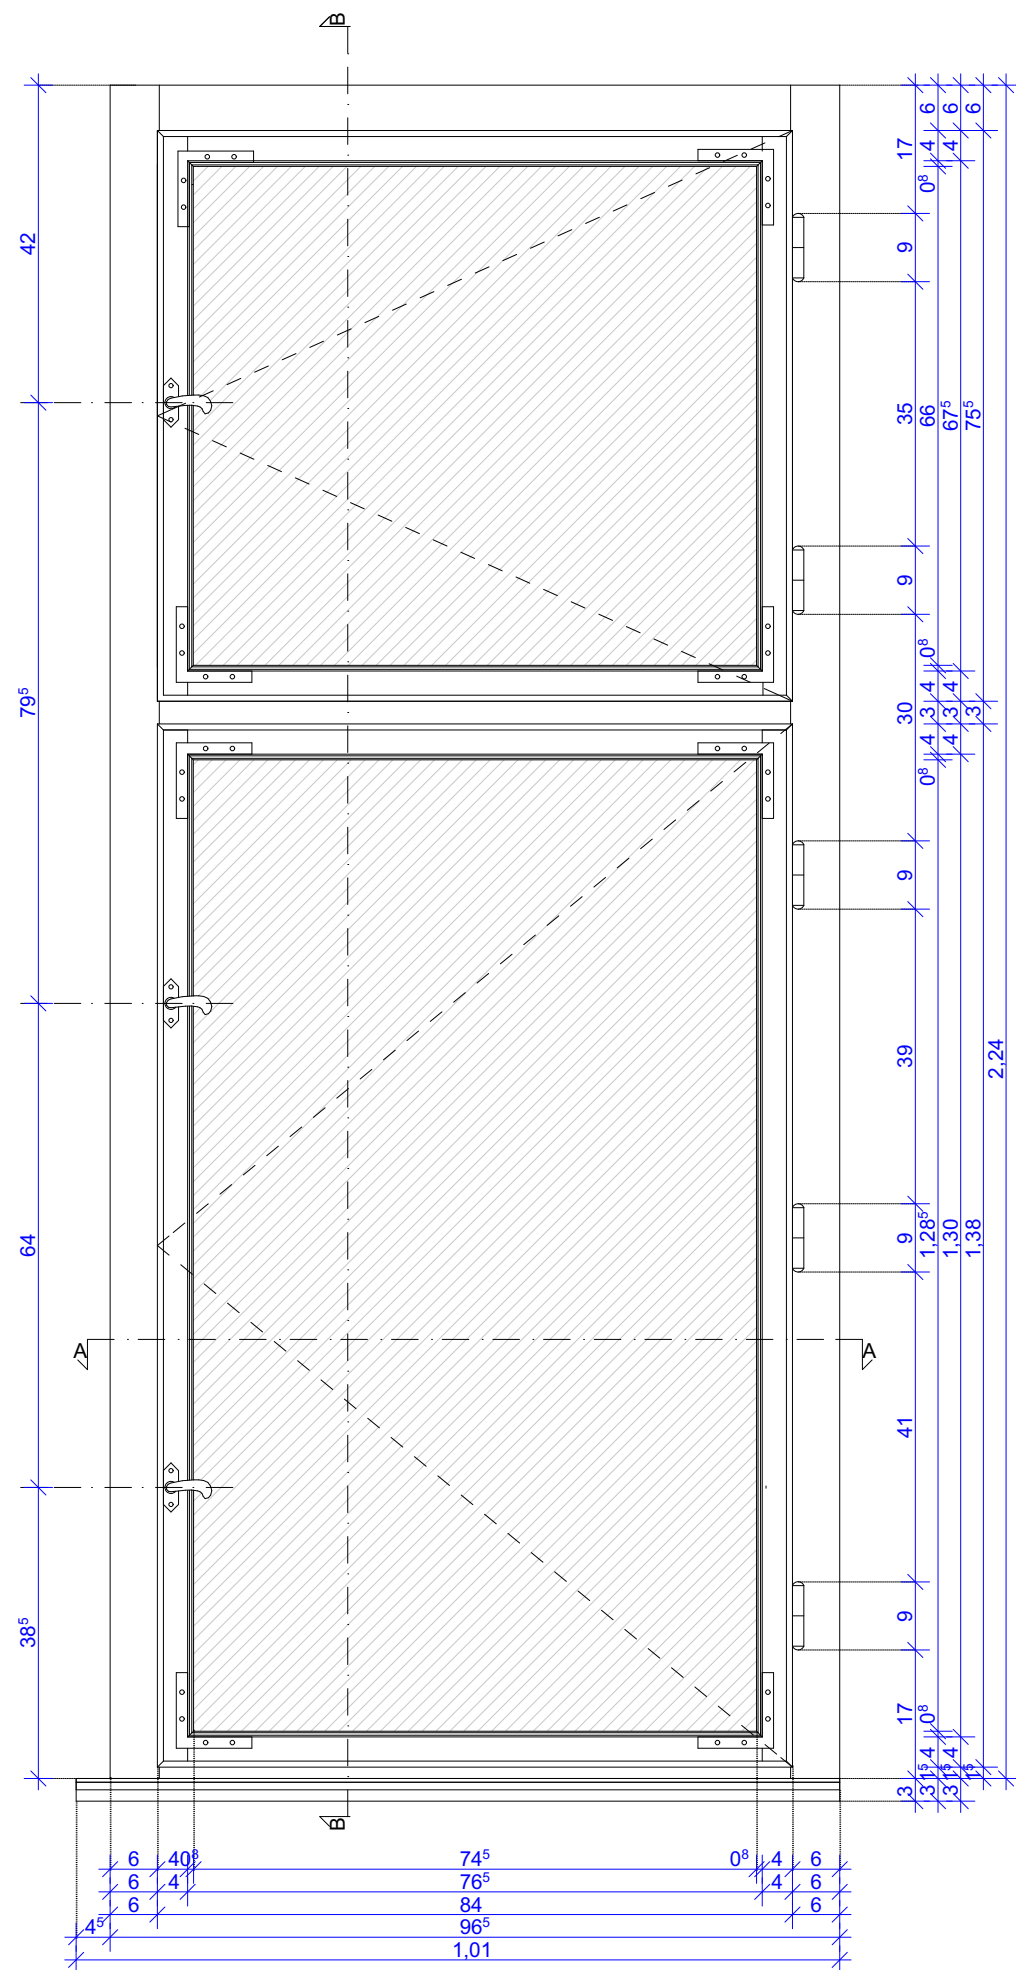


M 1:10

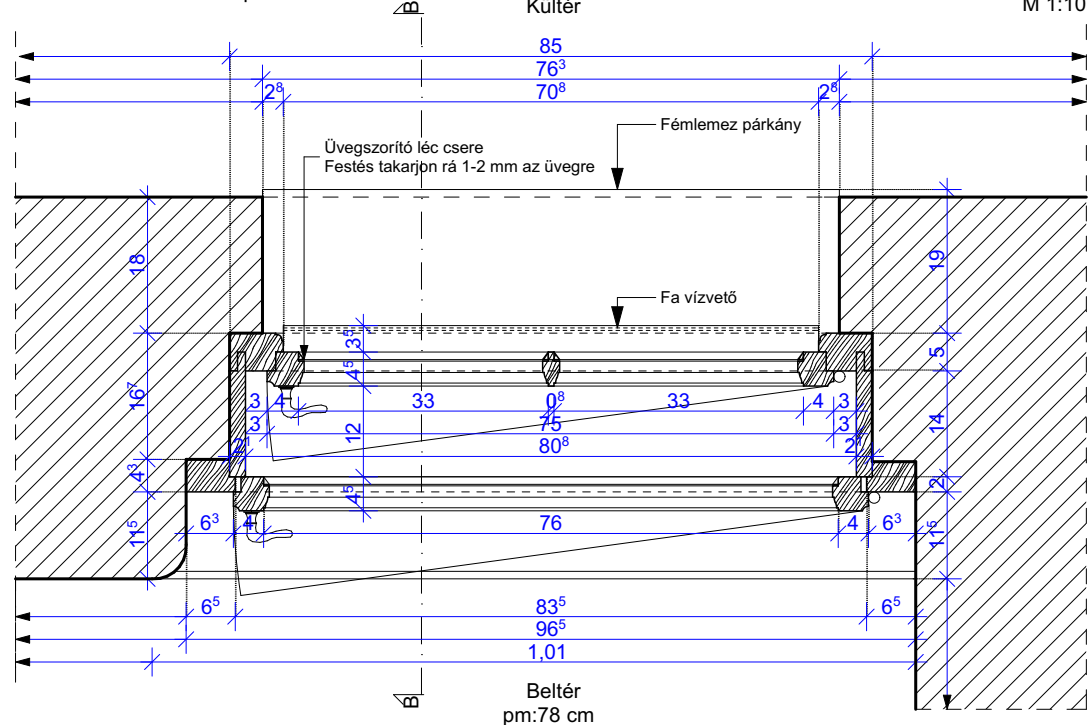


M 1:10

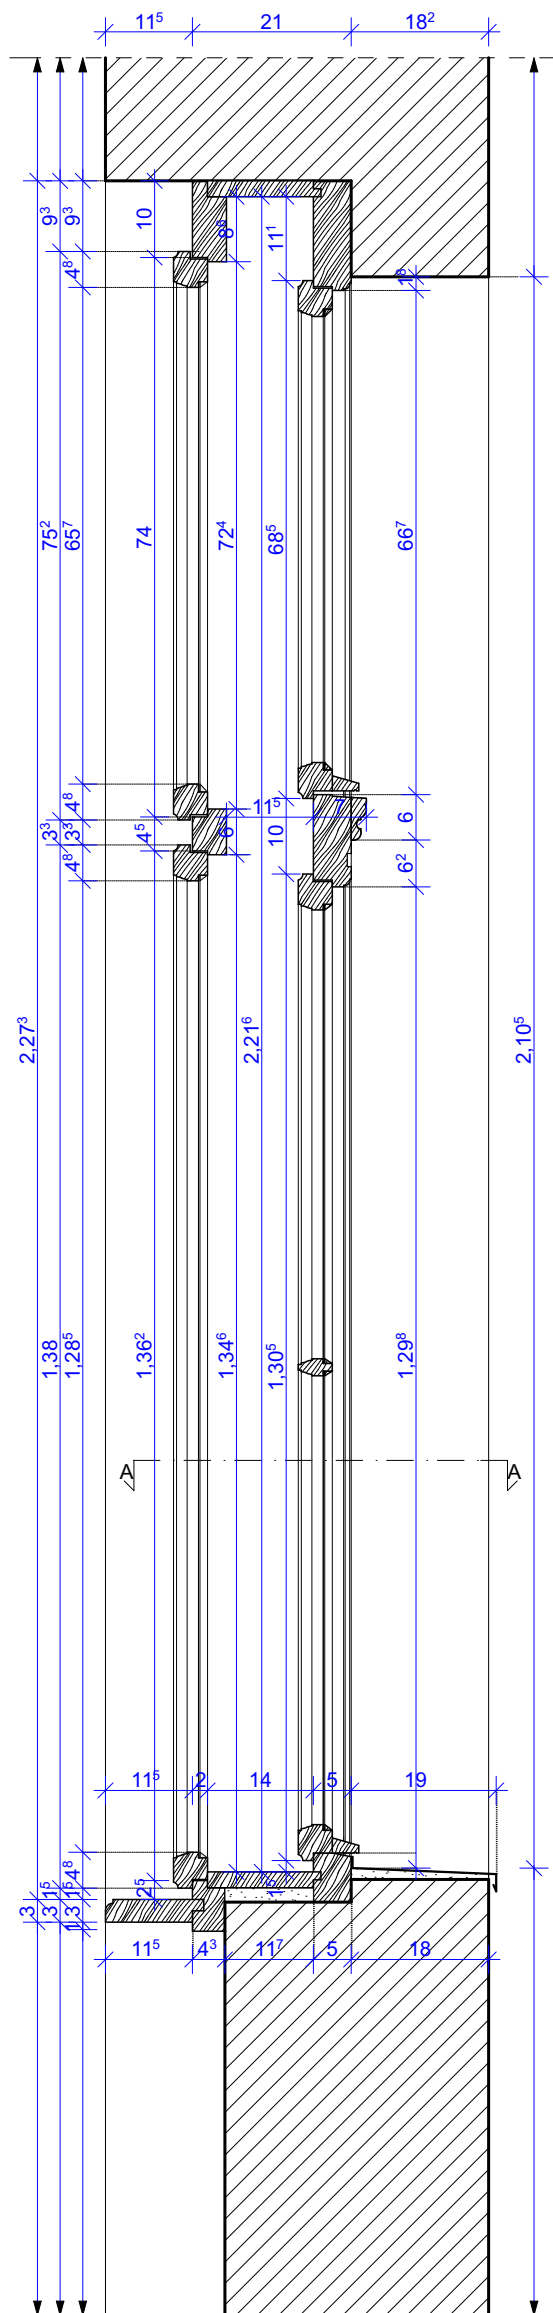


M

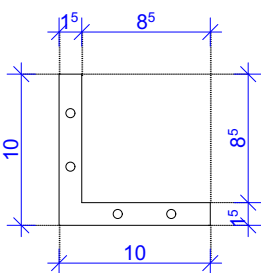

M 1:5

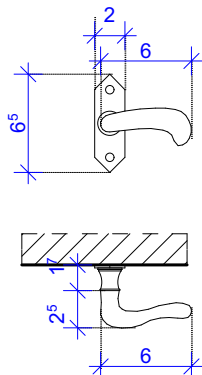

M 1:10

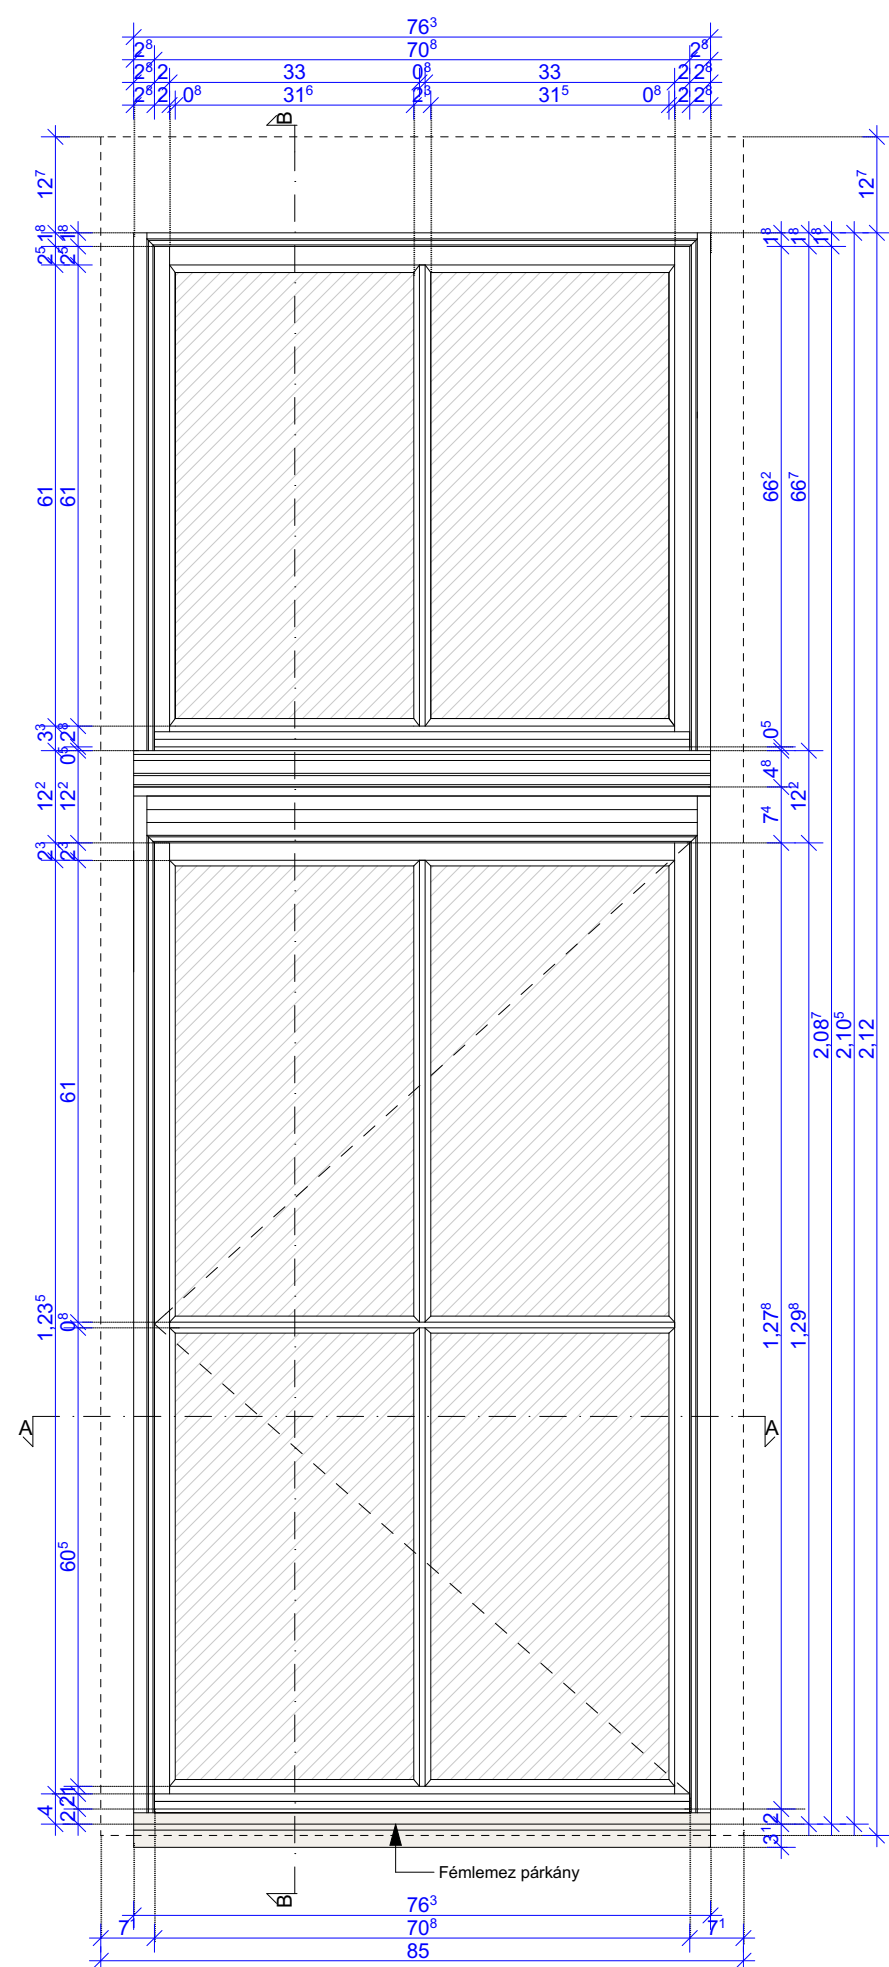

**Meglévő szárny vastagság: 4,5 cm**

**Anyag:** fenyő  
**Profilozás:**eredti profil megtartása- szárnyakat  
**Üvegezés:** Hagyományos egyrétegű üvegezés-  
 Gittezést- üvegszprító lécre csere

**Felújítás menete.** 3 lépésben történjen.

**Tisztítás:**  
 A patlógó festékretegek eltávolítása, kémlelés módon, a faanyag károsítása nélkül történjen.  
 A legelső, esetleg erősen a fához tapadó lenolajos festékek nem kell eltávolítani!  
 A profilozásokat először festékreteget el kell távolítani, hogy a profilok  
 teljesen fussanak. A pergő részeket megtszítgató felületre vízszabázó tapaszolász kerül.  
 Becsiszólással kell a felületet a festéshez előkészíteni (80-100-as papír).

**Szerkezet megerősítés:**

A meglazult csapolások megerősítése (ragasztás, ékelés, köldökcsp). Sarokpántok megerősítése. A tönkrement, elkorhadt elemeket cserélni kell. A vízvétők esetleges cseréjénél a vízvétőt be kell építeni a keretbe, nem elég a ragasztás ill. a szögelés.

**Festés:** 3 rétegben történjen, egy alapozó és két réteg színrefestés( vízvázisú)  
Második réteg csak ecsettel történhet. Szinterv alapján.

**Ablak festés színe: Zöld RAL 6016 belül fehér**

**A GYÁRTMÁNYTERV** a farestaurátori terv együtt vehető figyelembe!!!

Tervezett Típus		A20 TÍPUS FESTÉS			
Konzignációs jel		16.sík-em. A20			
Jel	Leírás	Állapot	Tervezett	Méret (cm)	Mennyiség
A20	Kapcsolt gerébtoκος ablak Kettős befelnyílő	Külső szárnyak felületképzése hiányos festék leperog, kiszáradt Tok helyenként sérült	Új külső ablakszárnyak hőszigetelt üvegezéssel Belső szárnyak és tokszerkezet helyreállítása, festése	Külső méret 76,3/210  Belső méret 96,5/224	1 db
	6 osztású homlokzati Belső szárny befelnyílő, Külső szárny befelnyílő				

**Megjegyzés:**  
Kivitelezés előtt a méretek a helyszínen ellenőrizendők!

2018.02.28

TERVEZETI LÉTESÍTMÉNY, ALKALMAZÁSI FELTÉTEL Cím / Helység:	<b>GYÁRTMÁNYTERV DOKUMENTÁCIÓ</b> 5700, Gyula, Petőfi tér 3.		
Feltételek: Építész tervező: <b>Gyimesi Márton</b> E 04-0258	<b>16.sík-em. A20</b>		
Tervező: <b>Antal Anita</b> Építészmérnök <i>Antal Anita</i>	Építető		
Dátum <b>2018. Február</b>	Lépték <b>M=1:10</b>	Rajztám <b>GY-20</b>	<b>A2</b>