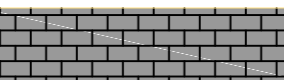
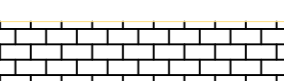


 
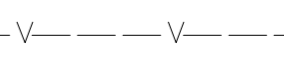
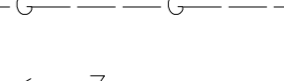
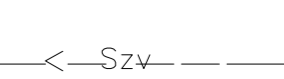
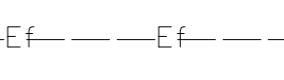
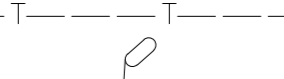



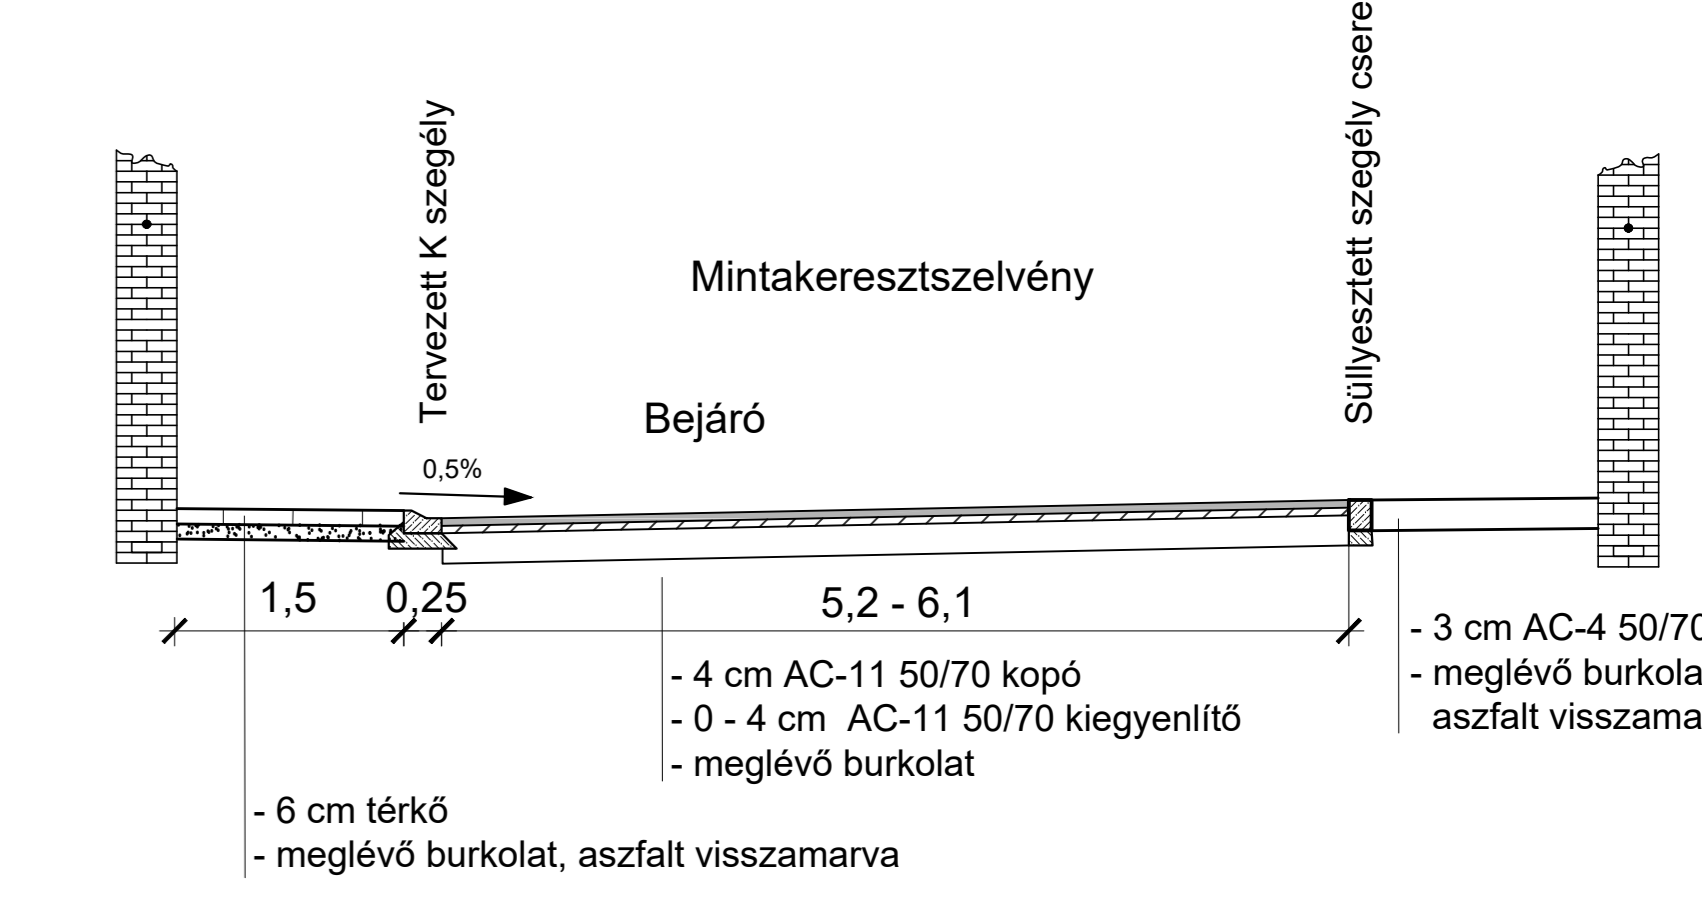


- JELMAGYARÁZAT**
- Tervezett térkö burkolat piros 
 - Tervezett térkö burkolat szürke 
 - Tervezett aszfalt bukolat 
 - Tervezett "K" szegély 
 - Tervezett sülyesztett szegély 
 - Meglévő vízvezeték 
 - Meglévő gázvezeték 
 - Meglévő zárt csatorna 
 - Meglévő szennyvíz vezeték 
 - Meglévő elektromos földkábél 
 - Meglévő hírközlési kábel 
 - Meglévő kandeláber 
 - Tervezett kandeláber 



TÓTH GÁBOR közlekedésszervező mérnök Gyula, Pacsirta utca 46.		
Létesítmény megnevezése: Gyula, Munkácsy utca felújítása Megyeház utca - Munkácsy utca 5 sz. között		
21/2017	Rajz megnevezése Helyszínrajz és mintakeresztmetszvény	Dátum 2017. 03.
M= 1:100-50	Rajzterület	
M-1	Rajzolta/szerkesztette <i>Tóth Gábor</i> Tóth Gábor KÉ-T/04-365-2004	Tervezte <i>Tóth Gábor</i> Tóth Gábor KÉ-T/04-365-2004