
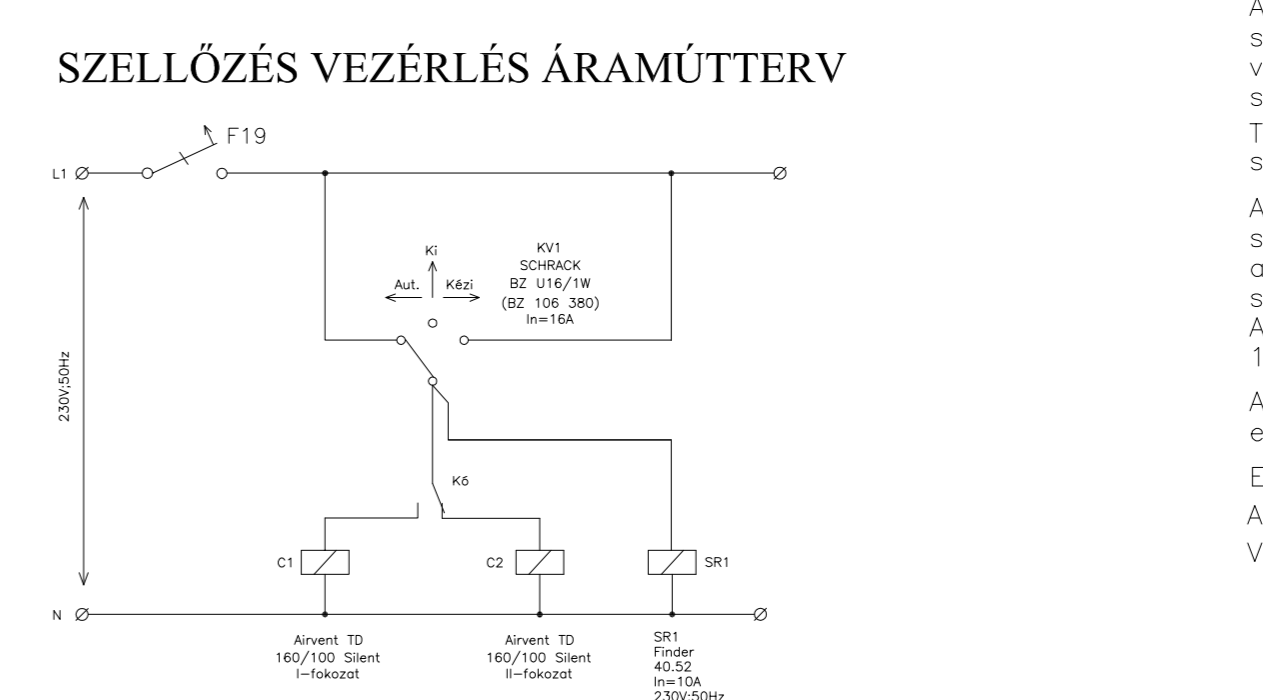
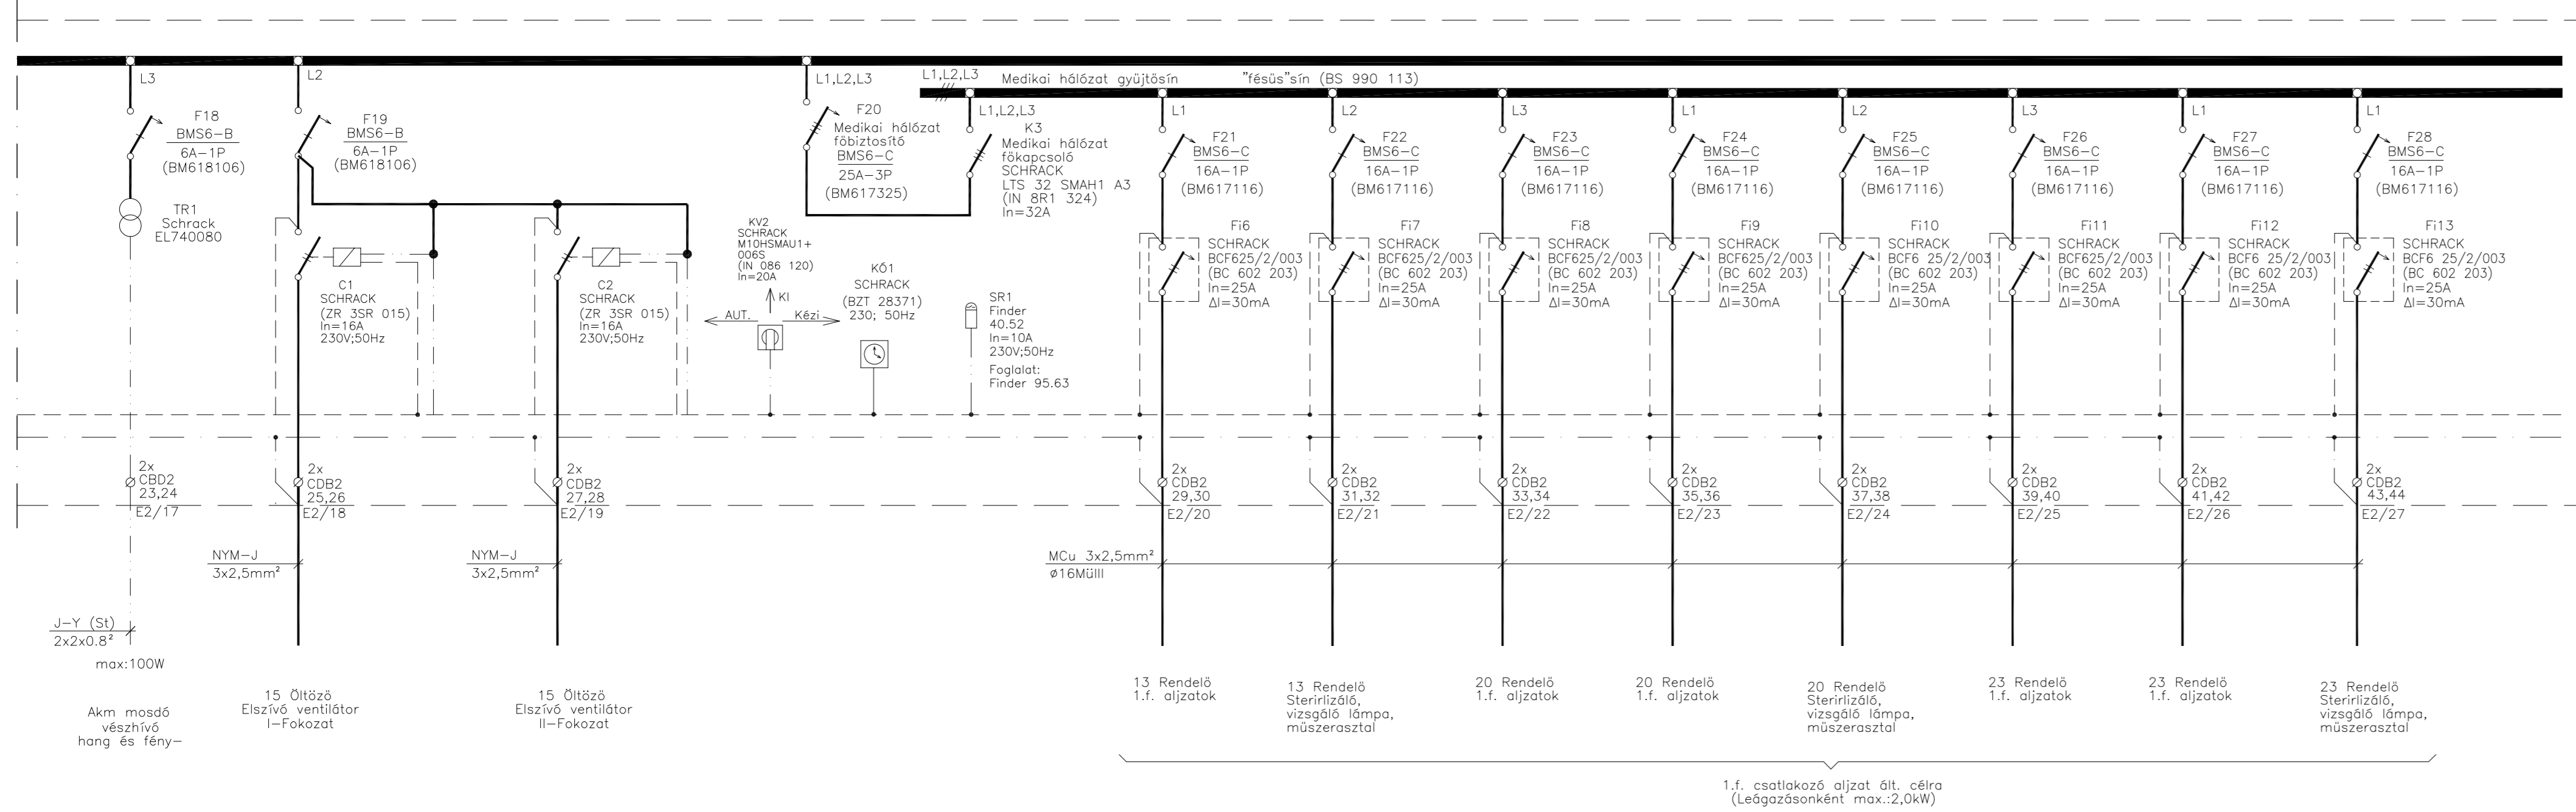


E2 JELŰ ELOSZTÓBERENDEZÉS EGYVONALAS KAPCSOLÁSI RAJZ

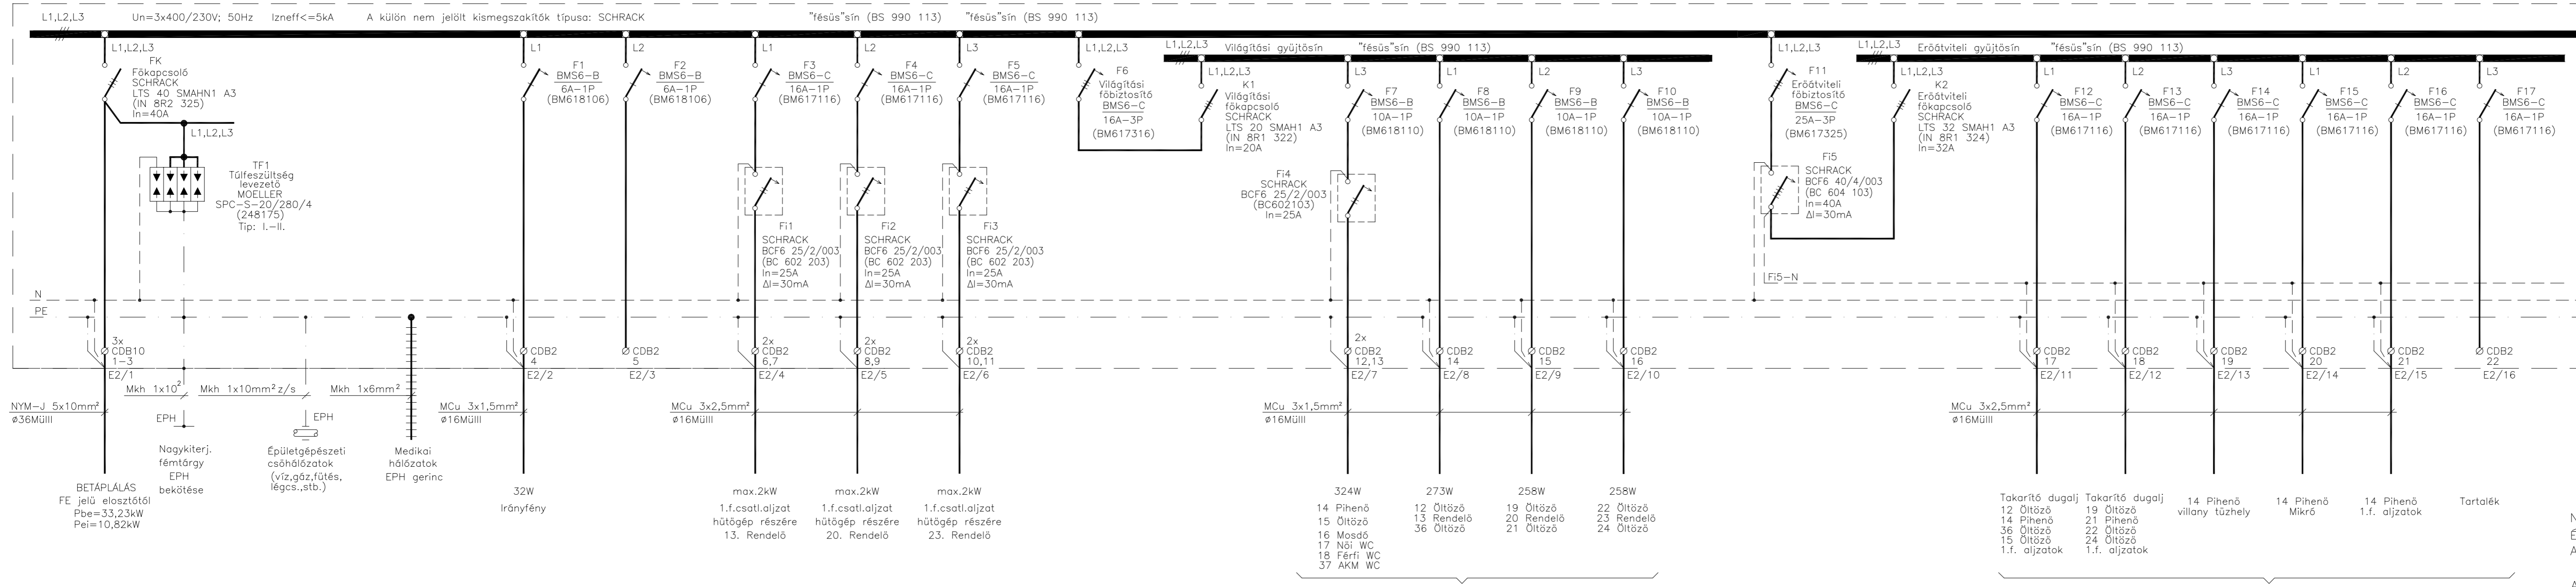

MEGJEGYZÉS

Névleges feszültség: 3x400/230V; 50Hz  
 Érintésvédelem: TN (nullázás)  
 Az elosztószekrény típusa: MODUL 160 ILC 2U 624  
 védettsége: IP30  
 Az elosztó elhelyezése a Ge-05. sz. terv szerinti helyen, oldalalaba süllyesztve történjen.  
 Az elosztót el kell látni a 79/1997 (XII.31) IKIM rendelet szerinti CE jelöléssel és megfelelőségi nyilatkozattal, valamint az MSZ-EN 61439-1:2012 szabvány 6.1 pontja szerinti adattáblával és 6.3 pontja szerinti jelölésekkel.  
 Továbbá az elosztóhoz mellékelni kell az MSZ-EN 61439-1:2012 szabvány 6.2 pontja szerinti kezelési és karbantartási utasítást  
 Az elosztó készítése során az eredeti gyártó szerelési utasításai szerint kell eljárni, amennyiben ezekből eltérés válik szükségessé az eltérés tekintetében el kell végezni az MSZ-EN 61439-1:2012 sz. szabvány 10. fejezete szerinti konstrukció igazoló ellenőrzését. Az elosztón minden esetben el kell végezni a vonatkozó szabvány 11. fejezete szerinti darabvizsgálatot.  
 A leágazásoknál maradó módon fel kell tüntetni az egyvonalas kapcsolási rajz szerinti megnevezéseket.  
 Ezen terv egy példányát az elosztó belsejében el kell helyezni. A terv csak műszaki leírással együtt érvényes.  
 Vonatkozó szabvány: MSZ HD 60364  
 MSZ EN 61439-1:2012

<p><b>Kóródi-Felföldi Roland</b>                  Villamos Szakági tervező                  5600 Békéscsaba Lencsési út. 9.sz 1/4                  Tel./Fax: 66 454-130, Mobil: (+36) 30/873-26-26                  e-mail: korodi.f.roland@gmail.com</p>		<p>Project Nr./Munkaszám:  <b>EV-017/17</b></p>
<p>Projekt/Létesítmény:  <b>5700 GYULA Béke sugárút 39.sz</b>                  (Hrsz.:4712)                  "Zöldkereszt" házi gyermekorvosi rendelő és házi orvosi ügyelet</p>		<p>Datum:                  2017. június. 02</p>
<p>Titel/Tervrajz megnevezés:                  E2 jelű elosztóberendezés egyvonalas kapcsolási rajz</p>		<p>KIVITELITERV</p>
<p>Responsible designer/Felelős tervező:                  Kóródi-F Roland</p>	<p>Skála/Méretarány:                  1:50</p>	<p>Drawing Nr./Rajzsám:  <b>Ge-08</b></p>